
DOCUMENTO Nº 02: PLANOS

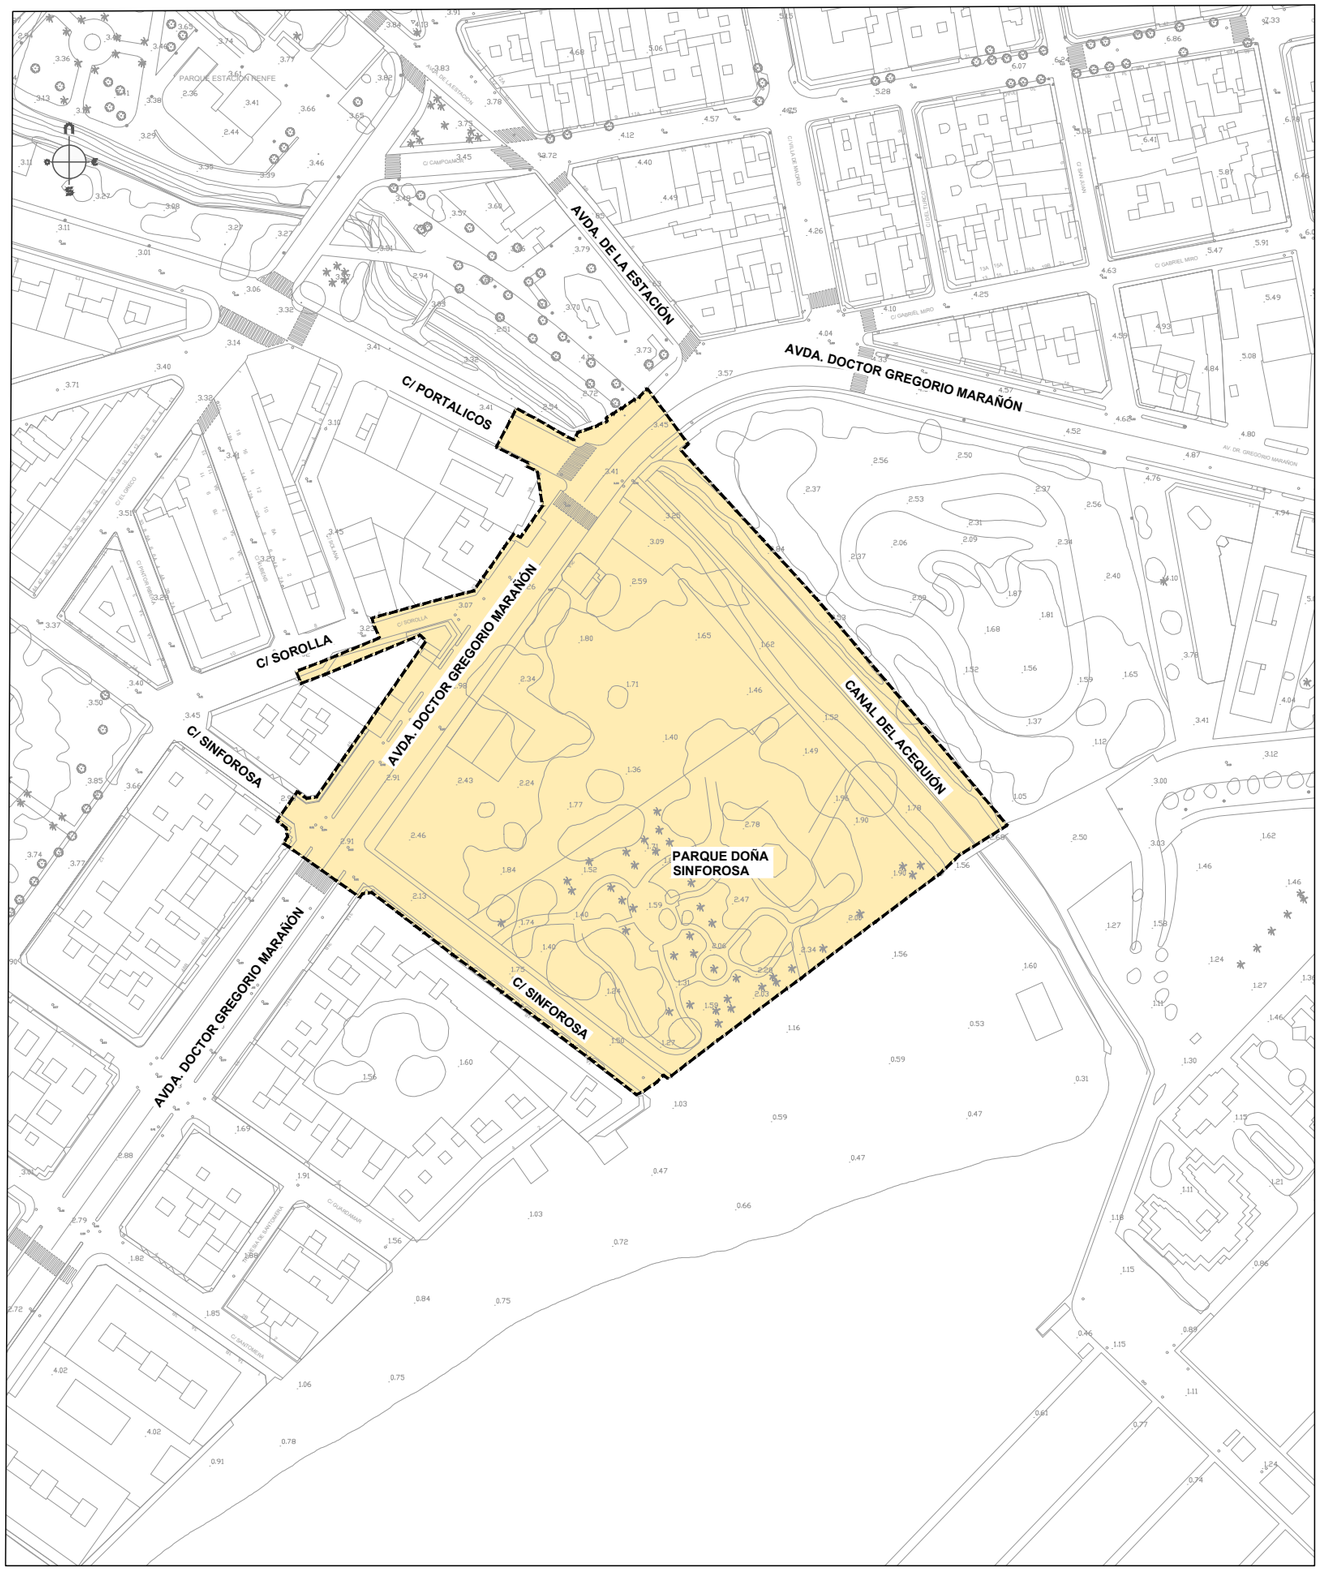

escala 1/2000



escala 1/5000

Ámbito Anteproyecto de urbanización
28.731 m2

Fecha último guardado: 31-ago.-22
Ruta fichero: \exp_1\emite\20-0337-cnr ecr y urb adt1 torrevieja-baneka\06-proyecto_v03\02-planos\s20037-dwg-01-situacion_v03.1.dwg

PROMOTOR: **ALICANTE CITY, S.L.**	**PROYECTO DE URBANIZACIÓN DEL ÁREA DE REPARTO Nº81. MODIFICACIÓN PUNTUAL Nº52. P.E.R.I. "EL ACEQUIÓN". TORREVIEJA (ALICANTE)**	EL REDACTOR: JOSÉ RAMÓN GARCÍA PASTOR I.C.C.P.	ESCALA: Indicadas	Nº EXPEDIENTE: 20037 CNR FECHA: JULIO 2022	TÍTULO DEL PLANO: **INFORMACIÓN** DELIMITACIÓN DEL ÁMBITO Y UNIDAD DE ACTUACIÓN	Nº DE PLANO: 01 HOJA Nº 1 de 1



	Línea de acera
	Línea de aglomerado
	Línea de bordillo
	Línea de fachada
	Línea de muro
	Línea zona parada autobús
	Línea aparcamiento zona azul
	Línea zona carga y descarga
	Línea zona basuras
	Línea de paso peatones
	Línea blanca de calzada
	Línea de resalto calzada
	Alcorque
	Pozo de agua potable
	Pozo de pluviales
	Pozo de saneamiento
	Pozo de telefónica
	Farola
	Semáforo
	Banco ornamental
	Fuente ornamental

Fecha último guardado: 1-sep.-22
Ruta fichero: \exp_tramite\20-037-cnr ed y urb ar81 torrevieja-barana\06-proyecto_ v03\02-planos\20037-dwg-02-estado_actual_v03.1.dwg

PROMOTOR:

ALICANTE CITY, S.L.

PROYECTO DE URBANIZACIÓN DEL ÁREA DE REPARTO Nº81. MODIFICACIÓN PUNTUAL Nº52. P.E.R.I. "EL ACEQUIÓN". TORREVIEJA (ALICANTE)

EL REDACTOR:

JOSÉ RAMÓN GARCÍA PASTOR
I.C.C.P.

ESCALA: 1/1.000

Nº EXPEDIENTE: 20037 CNR

FECHA: JULIO 2022

TÍTULO DEL PLANO: ESTADO ACTUAL Y LEVANTAMIENTO TOPOGRÁFICO.

Nº DE PLANO: 02

HOJA Nº 1 de 1



RED DE AGUA POTABLE EXISTENTE

*La red existente ha sido grafiada a partir de la información facilitada por Agamed, se deberá localizar en obra in situ con las correspondientes calicatas

Fecha último guardado: 1-sep.-22
Ruta fichero: \exp_tramite\20-037-cnr ed y urb ad81 torrevieja-barana\06-proyecto_v03\02-planos\20037-dwg-03.01-potable_existente_v03.1.dwg

PROMOTOR:

ALICANTE CITY, S.L.

PROYECTO DE URBANIZACIÓN DEL ÁREA DE REPARTO Nº81. MODIFICACIÓN PUNTUAL Nº52. P.E.R.I. "EL ACEQUIÓN". TORREVIEJA (ALICANTE)

EL REDACTOR:

JOSÉ RAMÓN GARCÍA PASTOR
I.C.C.P.

ESCALA: 1/1.000

Nº EXPEDIENTE: 20037 CNR

FECHA: JULIO 2022

TÍTULO DEL PLANO:

REDES DE SERVICIOS EXISTENTES.
AGUA POTABLE

Nº DE PLANO: 03

HOJA Nº 1 de 4



RED DE SANEAMIENTO EXISTENTE

CONDUCCIÓN DE IMPULSIÓN AGUS RESIDUALES

IMBORNALES RECOGIDA DE AGUAS PLUVIALES CONECTADOS A UNITARIA

*La red existente ha sido grafiada a partir de la información facilitada por Agamed, se deberá localizar en obra in situ con las correspondientes calicatas

Fecha último guardado: 1-sep.-22
Ruta fichero: \exp_tramite\20-037-car ed y urb ar81 torrevieja-barraka\06-proyecto_v03\02.planos\20037-dwg-03.02-saneamiento_existente_v03.1.dwg

PROMOTOR:

ALICANTE CITY, S.L.

PROYECTO DE URBANIZACIÓN DEL ÁREA DE REPARTO Nº81. MODIFICACIÓN PUNTUAL Nº52. P.E.R.I. "EL ACEQUIÓN". TORREVIEJA (ALICANTE)

EL REDACTOR:

JOSÉ RAMÓN GARCÍA PASTOR
I.C.C.P.

ESCALA: 1/1.000

Nº EXPEDIENTE: 20037 CNR

FECHA: JULIO 2022

TÍTULO DEL PLANO:

REDES DE SERVICIOS EXISTENTES.
RED DE SANEAMIENTO

Nº DE PLANO: 03

HOJA Nº 2 de 4



Línea subterránea BT
Línea aérea BT
Apoyo
Línea subterránea MT
Centro de transformación

*El trazado de las redes es estimado, se ha grafiado a partir de la información obrtenida de Inkolan, se deberá localizar in situ en obra con las calicatas correspondientes.

Fecha último guardado: 1-sep.-22
Ruta fichero: \exp_tramite\20-037-cnr ed y urb at81 torrevieja-barraka\06-proyecto_v03\02.planos\20037-dwg-03.03-red_electrica_existente_v03.1.dwg

PROMOTOR:

ALICANTE CITY, S.L.

PROYECTO DE URBANIZACIÓN DEL ÁREA DE REPARTO Nº81. MODIFICACIÓN PUNTUAL Nº52. P.E.R.I. "EL ACEQUIÓN". TORREVIEJA (ALICANTE)

EL REDACTOR:
JOSÉ RAMÓN GARCÍA PASTOR
I.C.C.P.

ESCALA: 1/1.000

Nº EXPEDIENTE: 20037 CNR

FECHA: JULIO 2022

TÍTULO DEL PLANO:
REDES DE SERVICIOS EXISTENTES.
ENERGÍA ELÉCTRICA

Nº DE PLANO: 03

HOJA Nº 3 de 4



Canalización subterránea Telefónica

Cámara de registro Telefónica

Apoyo

Canalización subterránea Orange / Vodafone

Cámara de registro Orange / Vodafone

*El trazado de las redes es estimado, se ha grafiado a partir de la información obtenida de Inkolan y del portal de infraestructuras de Vodafone, se deberá localizar in situ en obra con las calicatas correspondientes.
Se entiende que los cableados de las distintas compañías se sitúan en prismas y cámaras de registro que están compartidos.

Fecha último guardado: 1-sep.-22
Ruta fichero: \exp_tramite\20-037-cnr exd y urb ae81 torrevieja-benejuzar\06-proyecto_v03\02-planos\20037-dwg-03.04-red_teleco_existente_v03.1.dwg

PROMOTOR:

ALICANTE CITY, S.L.

PROYECTO DE URBANIZACIÓN DEL ÁREA DE REPARTO Nº81. MODIFICACIÓN PUNTUAL Nº52. P.E.R.I. "EL ACEQUIÓN". TORREVIEJA (ALICANTE)

EL REDACTOR:

cainur

JOSÉ RAMÓN GARCÍA PASTOR
I.C.C.P.

ESCALA: 1/1.000

Nº EXPEDIENTE: 20037 CNR

FECHA: JULIO 2022

TÍTULO DEL PLANO:

REDES DE SERVICIOS EXISTENTES.
TELECOMUNICACIONES

Nº DE PLANO: 03

HOJA Nº 4 de 4



- Huella edificación
- Pavimentos peatonales
- Pavimento lajas de piedra
- Calzadas vehículos
- Acceso restringido vehículos
- Zona de juegos infantiles
- Zona de deporte biosaludable
- Zonas verdes
- Seto de gravas decorativas
- Arbolado viario / zonas verdes
- Palmera en jardinera
- Carril Bici
- Áreas estanciales con pérgolas
- Acequión
- Jets agua
- Banco de hormigón
- Banco modular de hormigón
- Jardinera
- Papelera
- Elementos separadores
- Banco de mampostería existente reubicado
- Fuente ornamental existente reubicado

Fecha último guardado: 5-sep.-22
Ruta fichero: \exp_tramite\20-037-cnr exd y urb ae81 torrevieja-barraka\06-proyecto_e03\02-planos\20037-cnr-dwg-04.1-pl_general_v03.1.dwg

PROMOTOR:

ALICANTE CITY, S.L.

PROYECTO DE URBANIZACIÓN DEL ÁREA DE REPARTO Nº81. MODIFICACIÓN PUNTUAL Nº52. P.E.R.I. "EL ACEQUIÓN". TORREVIEJA (ALICANTE)

EL REDACTOR:
JOSÉ RAMÓN GARCÍA PASTOR
I.C.C.P.

ESCALA: 1/1.000


Nº EXPEDIENTE: 20037 CNR

FECHA: JULIO 2022

TÍTULO DEL PLANO: PLANTA GENERAL DE LA ACTUACIÓN

Nº DE PLANO: 04


HOJA Nº 1 de 5

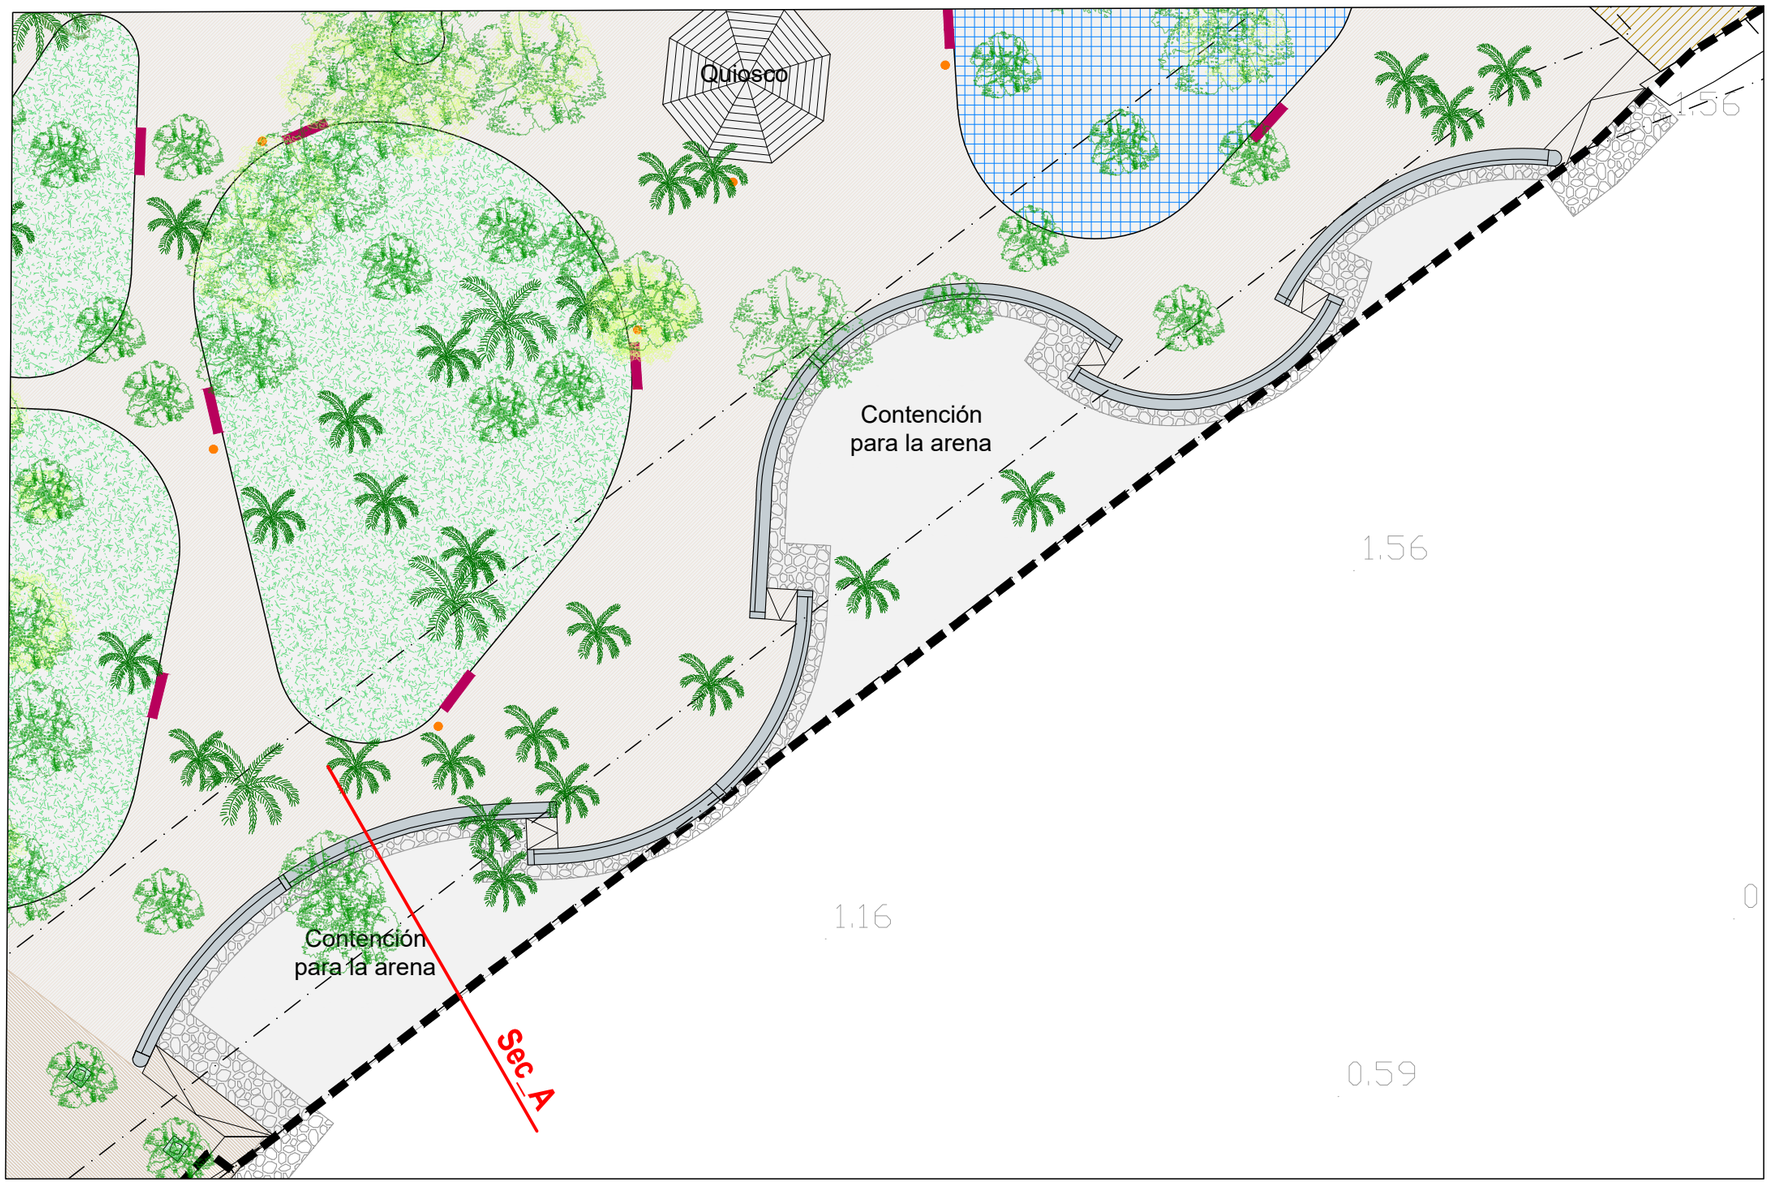

- Huella edificación
- Pavimentos peatonales
- Pavimento lajas de piedra
- Calzadas vehículos
- Acceso restringido vehículos
- Zona de juegos infantiles
- Zona de deporte biosaludable
- Zonas verdes
- Seto de gravas decorativas
- Arbolado viario / zonas verdes
- Palmera en jardinera
- Carril Bici
- Áreas estanciales con pérgolas
- Acequión
- Jets agua
- Banco de hormigón
- Banco modular de hormigón
- Jardinera
- Papelera

SECCIÓN "A"

Escala 1/50

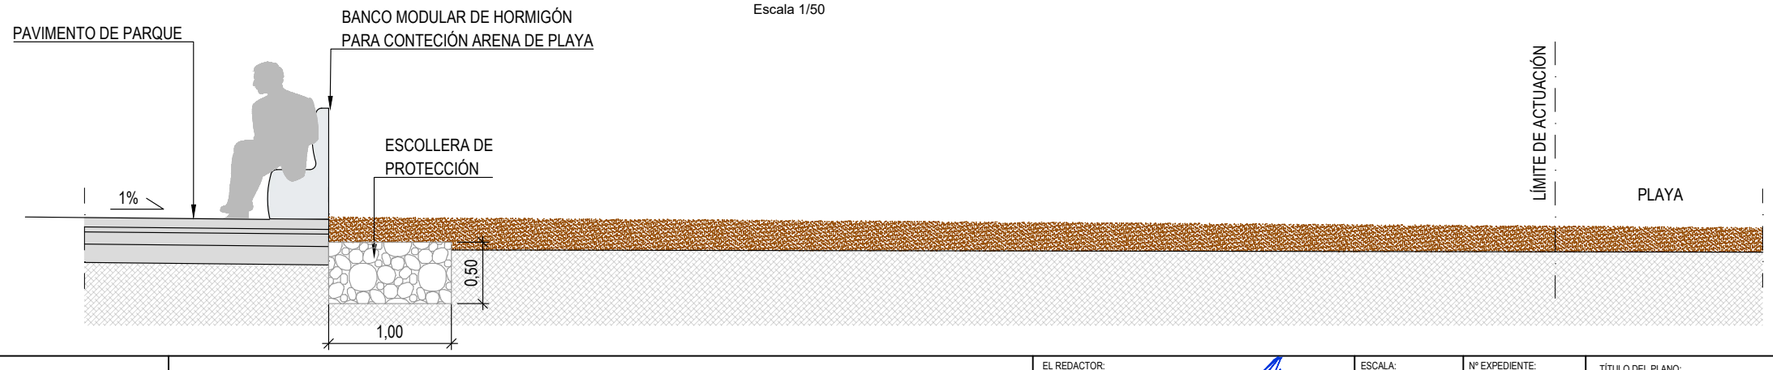

Fecha último guardado: 5-sep.-22
Ruta fichero: \exp_1\emile\20-037-cnr ed y urb at81 torrevieja-baneka\06-proyecto_v03\02-planos\20037-dwg-04.1-pl_general_v03.1.dwg

PROMOTOR:

ALICANTE CITY, S.L.

PROYECTO DE URBANIZACIÓN DEL ÁREA DE REPARTO Nº81. MODIFICACIÓN PUNTUAL Nº52. P.E.R.I. "EL ACEQUIÓN". TORREVIEJA (ALICANTE)

EL REDACTOR:

JOSÉ RAMÓN GARCÍA PASTOR
I.C.C.P.

ESCALA: 1/400

Nº EXPEDIENTE: 20037 CNR


FECHA: JULIO 2022

TÍTULO DEL PLANO:


PLANTA GENERAL DE LA ACTUACIÓN
DETALLE CONTENCIÓN ARENA DE PLAYA

Nº DE PLANO: 04

HOJA Nº 2 de 5

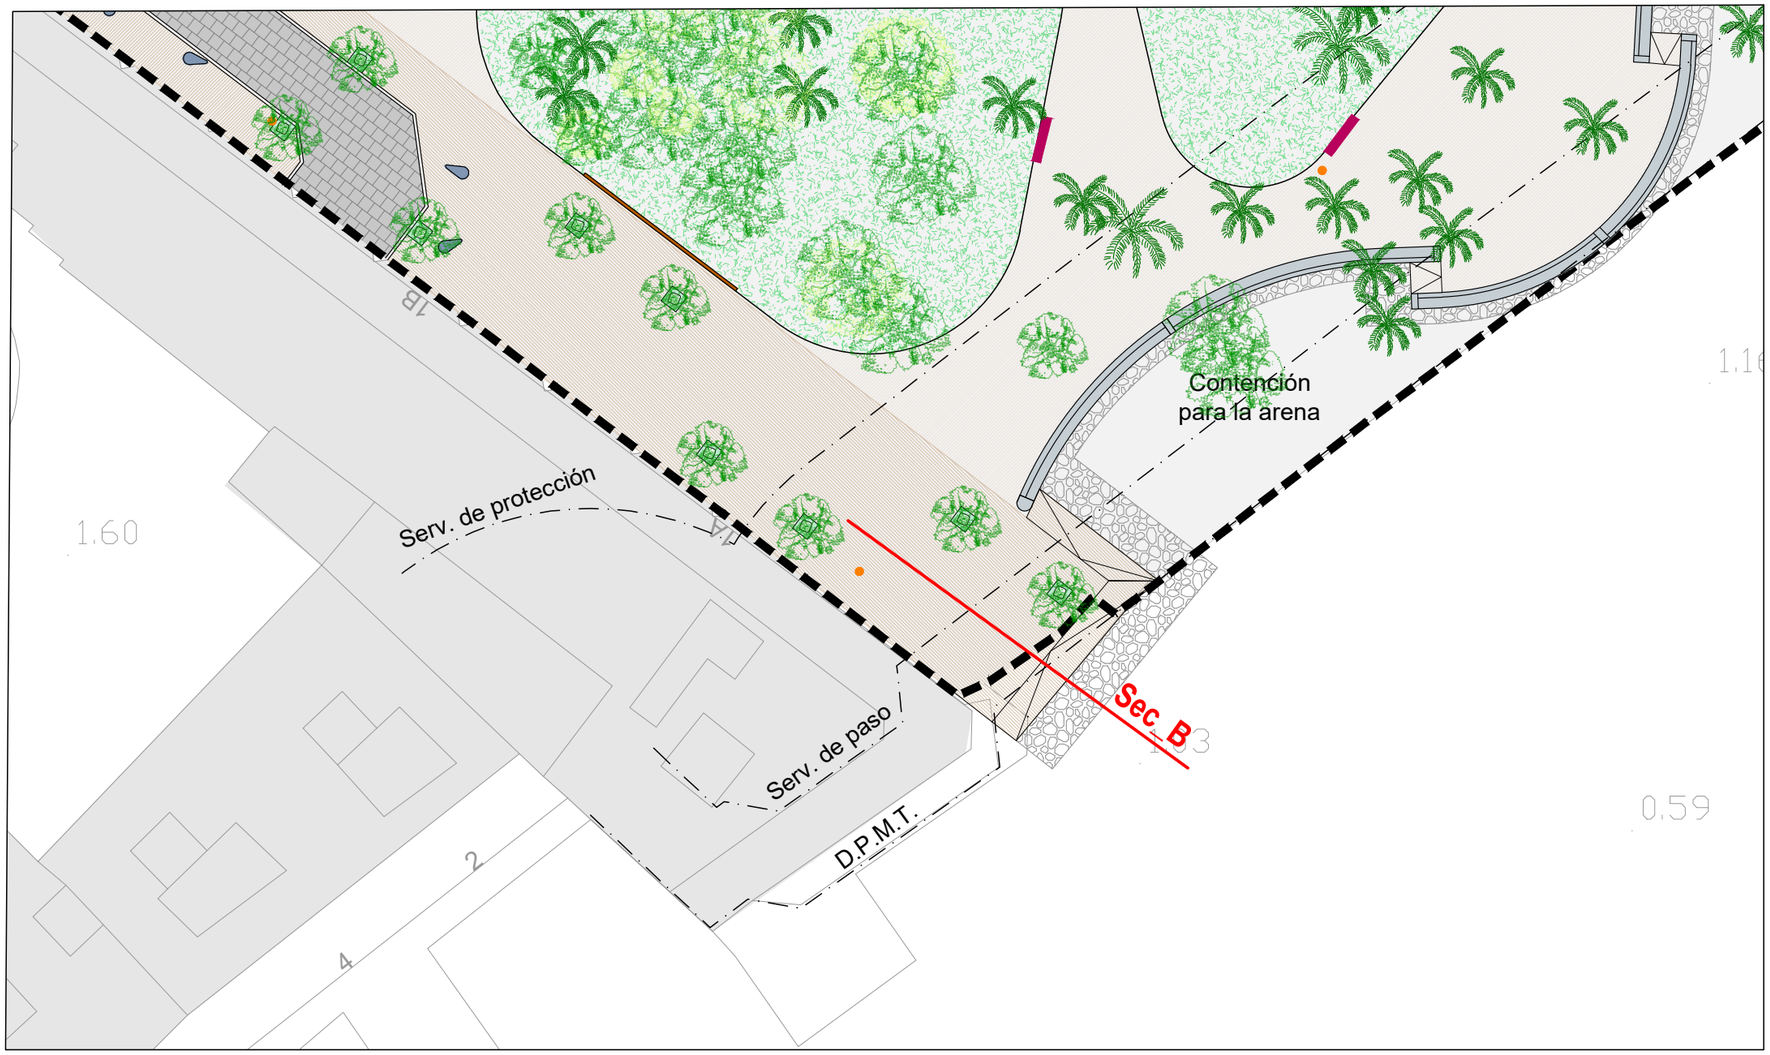

- Huella edificación
- Pavimentos peatonales
- Pavimento lajas de piedra
- Calzadas vehículos
- Acceso restringido vehículos
- Zona de juegos infantiles
- Zona de deporte biosaludable
- Zonas verdes
- Seto de gravas decorativas
- Arbolado viario / zonas verdes
- Palmera en jardinera
- Carril Bici
- Áreas estanciales con pérgolas
- Acequión
- Jets agua
- Banco de hormigón
- Banco modular de hormigón
- Jardinera
- Papelera

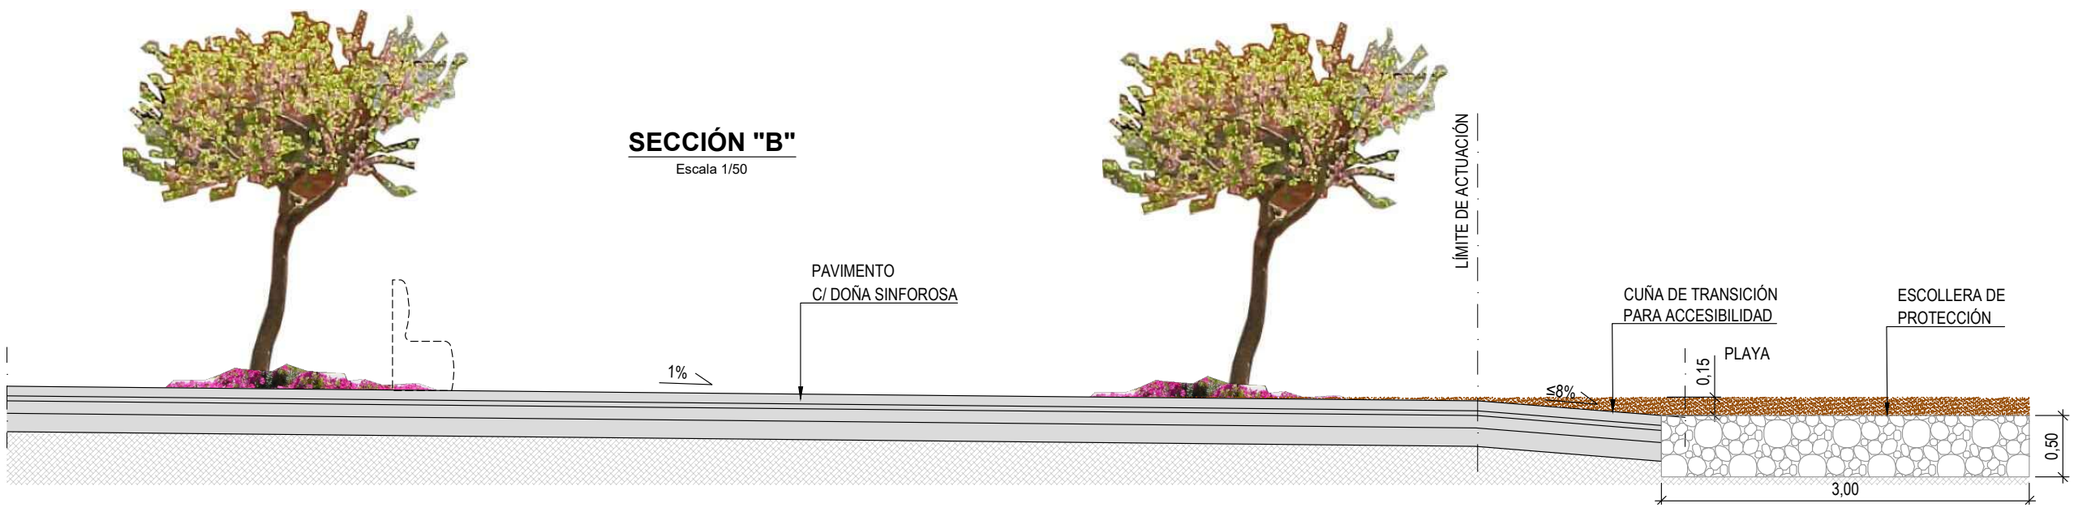

Fecha último guardado: 5-sep.-22
Ruta fichero: \exp_1\emile\20-037-cnr ed y urb at81 torrevieja-baneka\06-proyecto_v03\02-planos\s20037-dwg-04.1-pl_general_v03.1.dwg

PROMOTOR:

ALICANTE CITY, S.L.

PROYECTO DE URBANIZACIÓN DEL ÁREA DE REPARTO Nº81. MODIFICACIÓN PUNTUAL Nº52. P.E.R.I. "EL ACEQUIÓN". TORREVIEJA (ALICANTE)

EL REDACTOR:
JOSÉ RAMÓN GARCÍA PASTOR
I.C.C.P.

ESCALA: 1/400


Nº EXPEDIENTE: 20037 CNR

FECHA: JULIO 2022

TÍTULO DEL PLANO:
PLANTA GENERAL DE LA ACTUACIÓN
DETALLE CONTENCIÓN ARENA DE PLAYA

Nº DE PLANO: 04


HOJA Nº 3 de 5

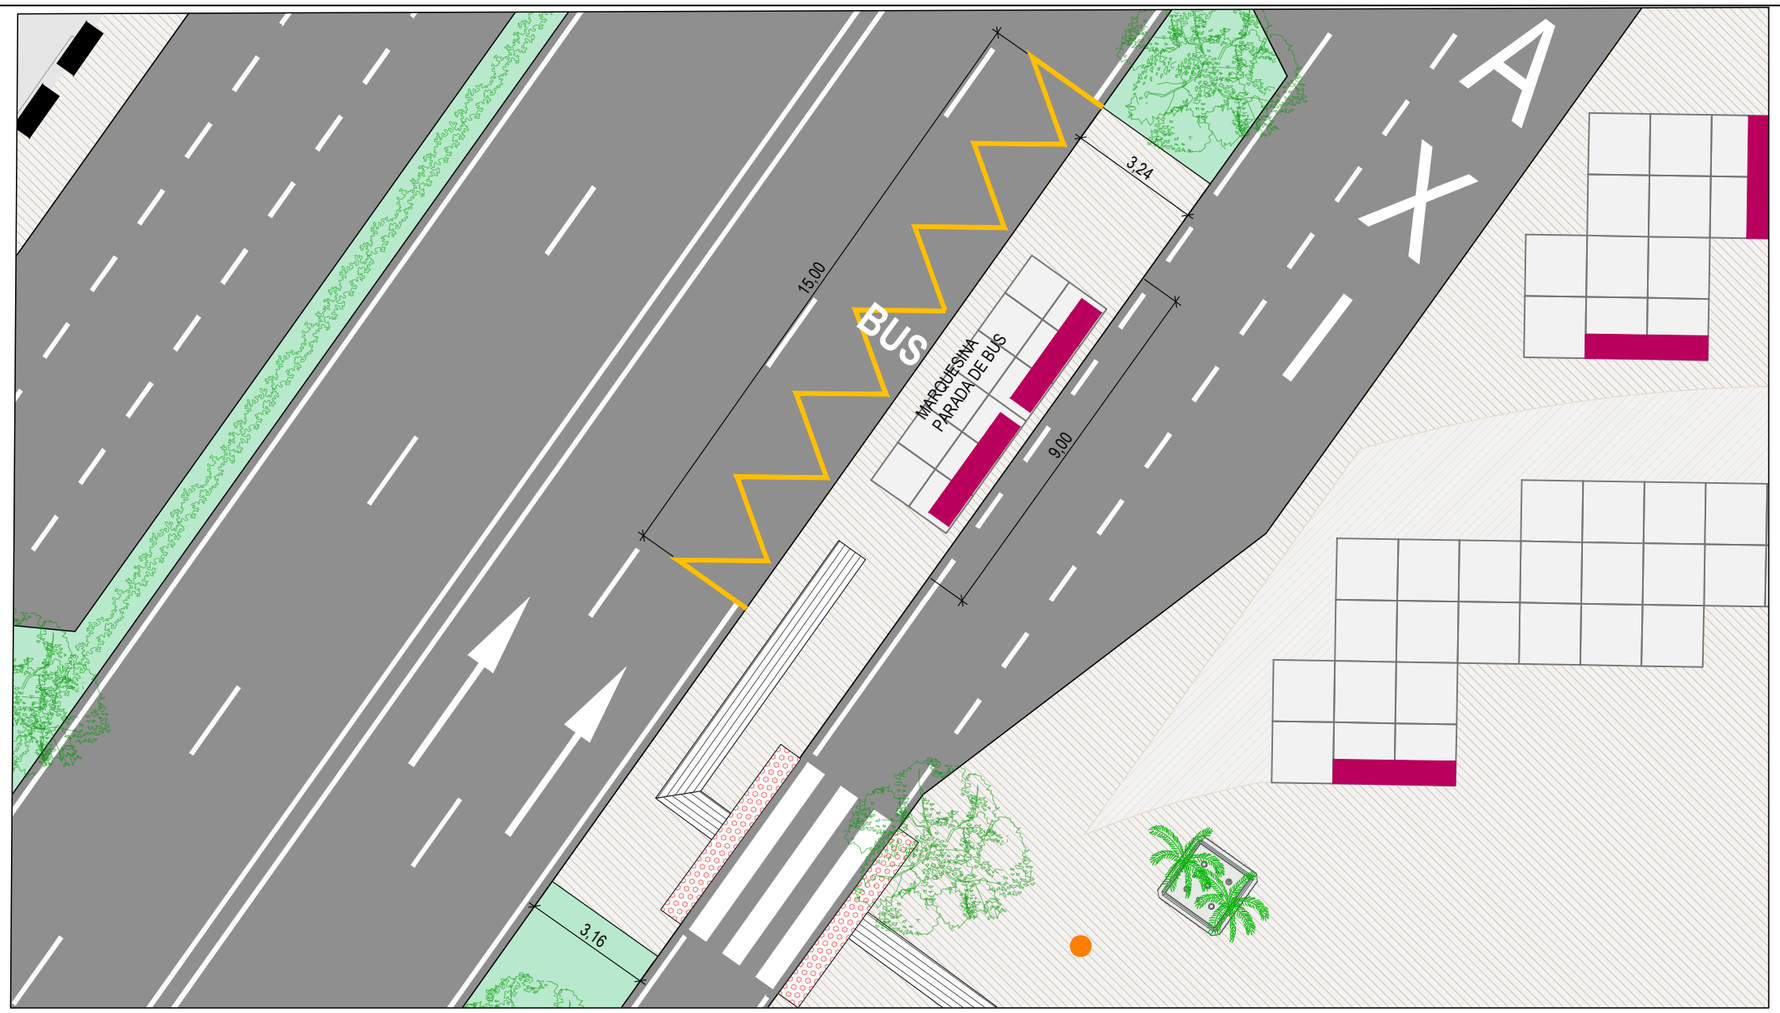

Huella edificación
Pavimentos peatonales
Pavimento lajas de piedra
Calzadas vehículos
Acceso restringido vehículos
Zona de juegos infantiles
Zona de deporte biosaludable
Zonas verdes
Seto de gravas decorativas
Arbolado viario / zonas verdes
Palmera en jardinera
Carril Bici
Áreas estanciales con pérgolas
Acequión
Jets agua
Banco de hormigón
Banco modular de hormigón
Jardinera
Papelera


SECCIÓN
PARADA BUS

Escala 1/50

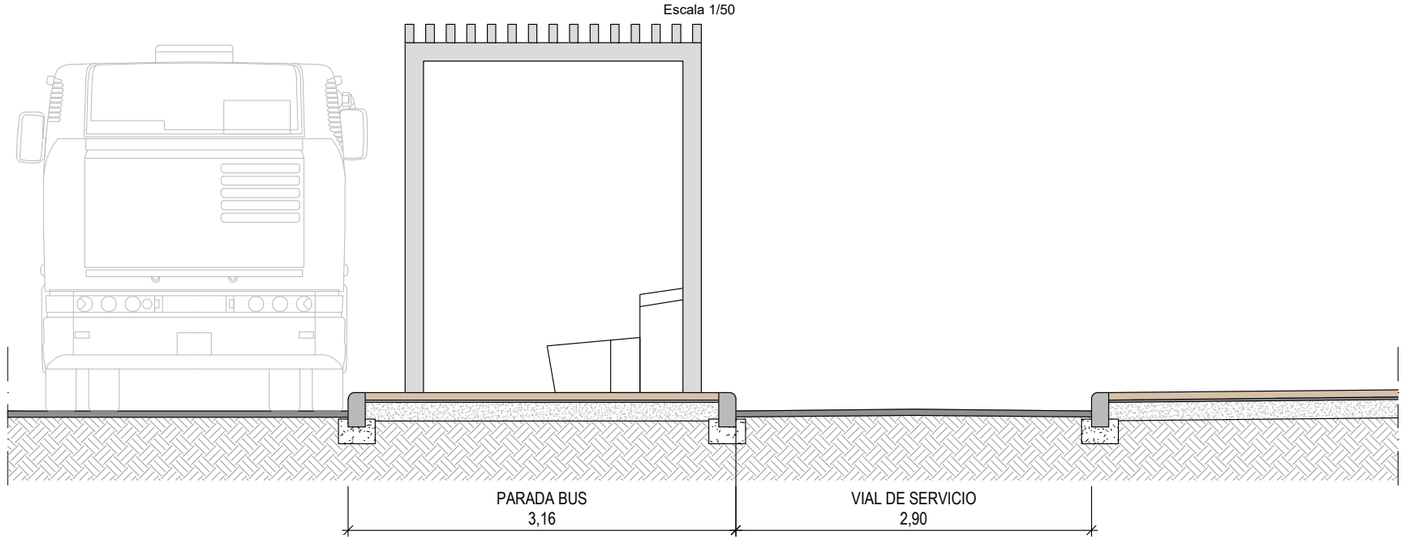


Fecha último guardado: 5-sep.-22
Ruta fichero: \exp_tramite\20-037-cnr es\ urb at61 torrevieja-barraca\06-proyecto_v03\02-planos\20037-dwg-04.1-pl_general_v03.1.dwg

PROMOTOR: **ALICANTE CITY, S.L.**	**PROYECTO DE URBANIZACIÓN DEL ÁREA DE REPARTO Nº81. MODIFICACIÓN PUNTUAL Nº52. P.E.R.I. "EL ACEQUIÓN". TORREVIEJA (ALICANTE)**	EL REDACTOR: JOSÉ RAMÓN GARCÍA PASTOR I.C.C.P.	ESCALA: 1/150	Nº EXPEDIENTE: 20037 CNR FECHA: JULIO 2022	TÍTULO DEL PLANO: PLANTA GENERAL DE LA ACTUACIÓN PLANTA DETALLE PARADA BUS	Nº DE PLANO: 04 HOJA Nº 4 de 5

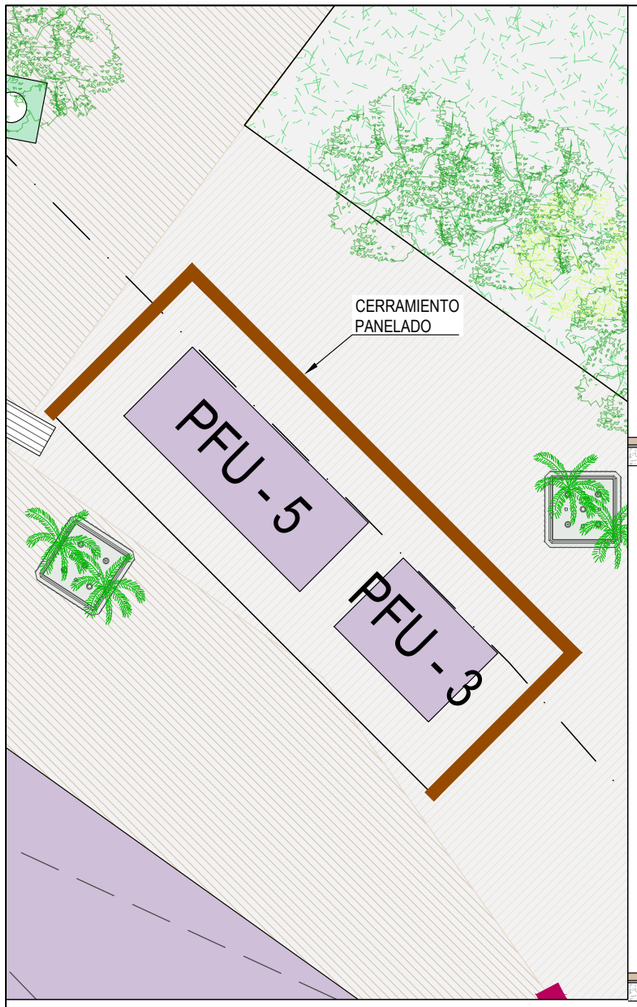


ALZADO PRINCIPAL

Escala 1/50

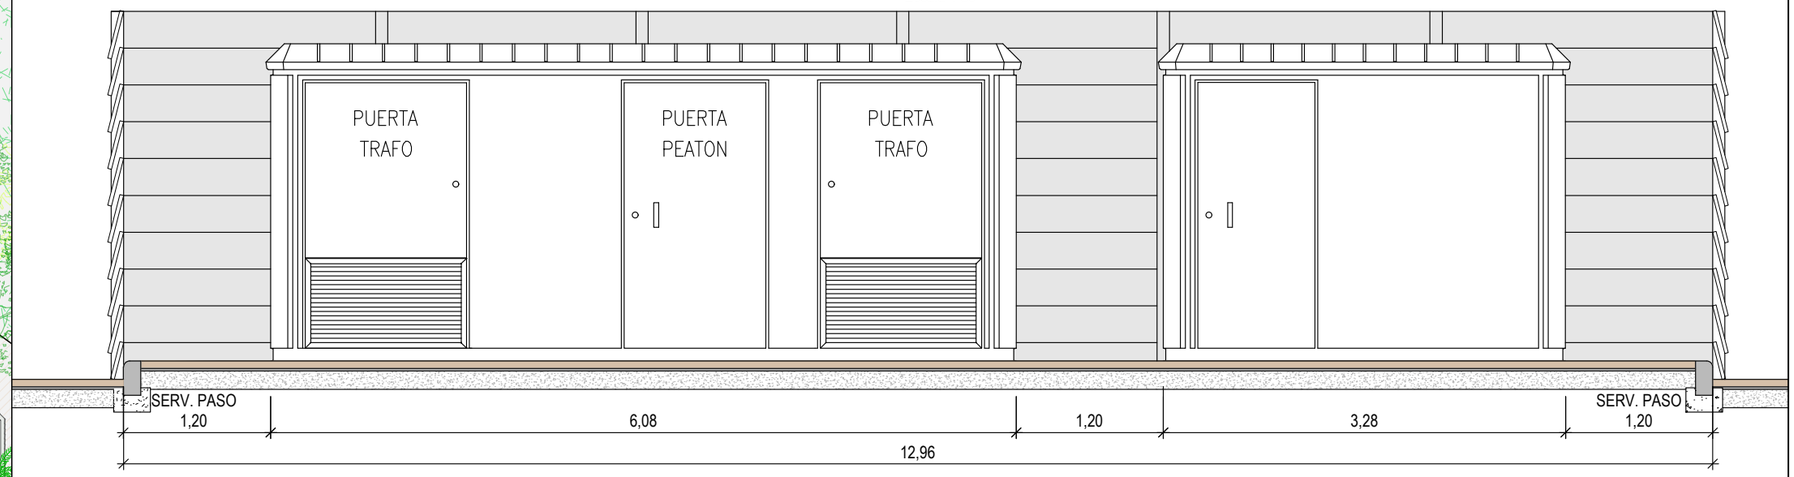

ALZADO POSTERIOR


Escala 1/50

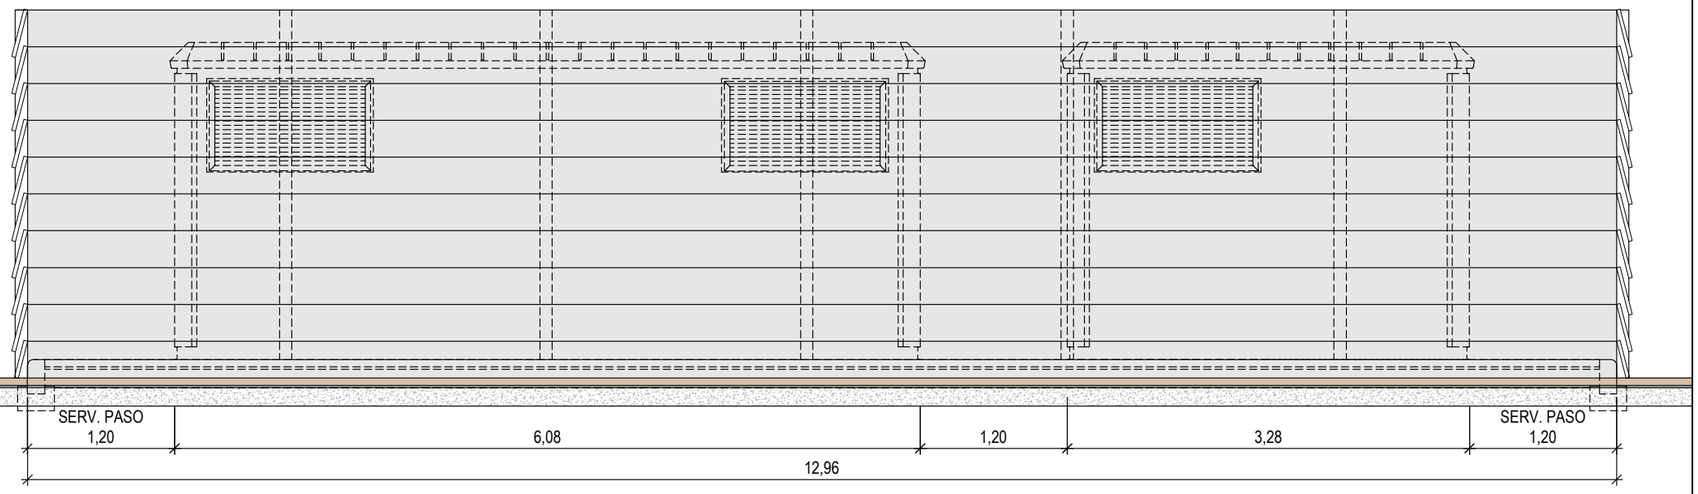

*NOTA: EL DISEÑO DEL CERRAMIENTO PANELADO PARA LA INTEGRACIÓN DE LA C.T. GRAFIADO ES ORIENTETIVO Y ESTE PODRÁ VARIAR A CRITERIO DE LOS TÉCNICOS DEL AYTO. Y/O D.O.


ALZADO IZQUIERDO

Escala 1/50

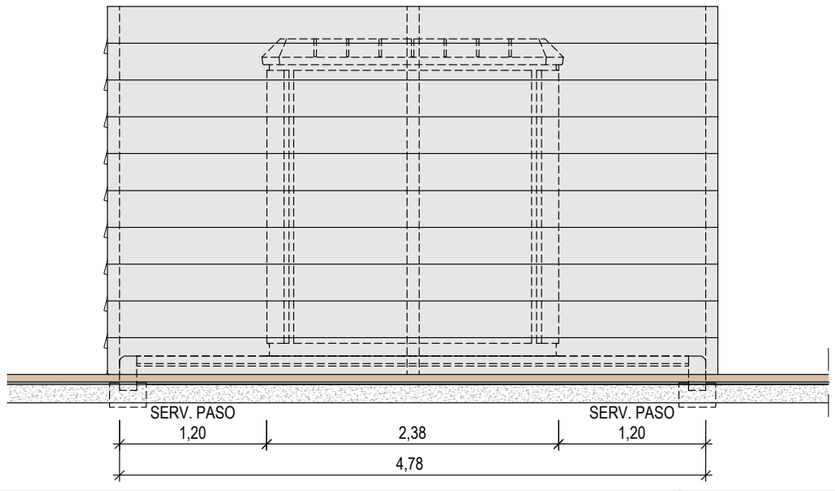

ALZADO DERECHO

Escala 1/50

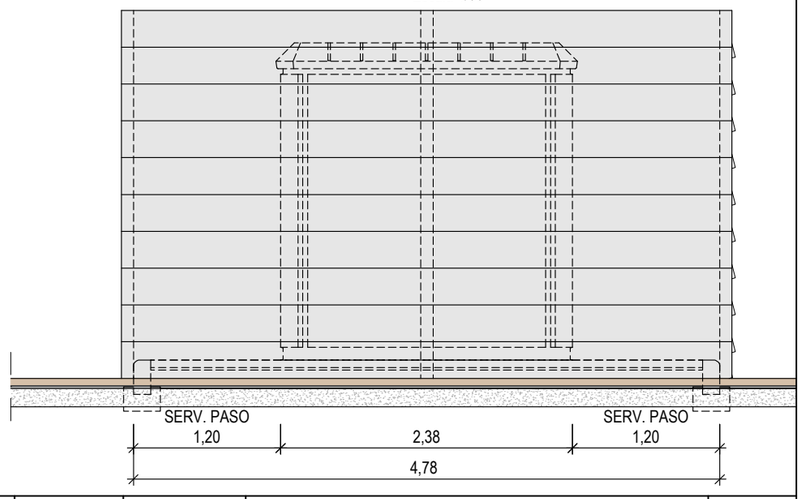

Fecha último guardado: 5-sep.-22
Ruta fichero: \\exp_tramite\20-037-cnr ed y urb ad81 torrevieja-barakaldo\06-proyecto_v03\02_planos\e20037-dwg-04.1-pl_general_v03.1.dwg

PROMOTOR:

ALICANTE CITY, S.L.

PROYECTO DE URBANIZACIÓN DEL ÁREA DE REPARTO Nº81. MODIFICACIÓN PUNTUAL Nº52. P.E.R.I. "EL ACEQUIÓN". TORREVIEJA (ALICANTE)

EL REDACTOR:

JOSÉ RAMÓN GARCÍA PASTOR
I.C.C.P.

ESCALA: 1/150

Nº EXPEDIENTE: 20037 CNR

FECHA: JULIO 2022

TÍTULO DEL PLANO:

PLANTA GENERAL DE LA ACTUACIÓN
PLANTA DETALLE C.T.

Nº DE PLANO: 04

HOJA Nº 5 de 5



- DEMOLICIÓN DE EDIFICACIÓN
- DEMOLICIÓN DE PAVIMENTO DE CALZADA
- DEMOLICIÓN DE PAVIMENTO DE ACERA
- DEMOLICIÓN DE MURO
- DEMOLICIÓN DE BORDILLO
- DEMOLICIÓN DE BANCO DE FABRICA
- RENOVACIÓN Y REUBICACIÓN DE FUENTE
- DESBROCE DE TERRENO
- RETIRADA DE BARANDILLA
- RETIRADA DE LUMINARIA
- RETIRADA DE JUEGO INFANTIL
- MASA ARBÓREA A MANTENER
- RETIRADA DE TRAMO RED DE SANEAMIENTO
- RETIRADA DE TRAMO DE RED DE AGUA POTABLE

Fecha último guardado: 6-sep.-22
Ruta fichero: \\exp_tramite\20-037-cnr ext y urb ae81 torrevieja-barraka\06-proyecto_v03\02_planos\20037-dwg-05-demoliciones_v03.1.dwg

PROMOTOR:

ALICANTE CITY, S.L.

PROYECTO DE URBANIZACIÓN DEL ÁREA DE REPARTO Nº81. MODIFICACIÓN PUNTUAL Nº52. P.E.R.I. "EL ACEQUIÓN". TORREVIEJA (ALICANTE)

EL REDACTOR:

JOSÉ RAMÓN GARCÍA PASTOR
I.C.C.P.

ESCALA: 1/1.000


Nº EXPEDIENTE: 20037 CNR

FECHA: JULIO 2022

TÍTULO DEL PLANO: DEMOLICIONES Y DESMONTAJES

Nº DE PLANO: 05

HOJA Nº 1 de 1

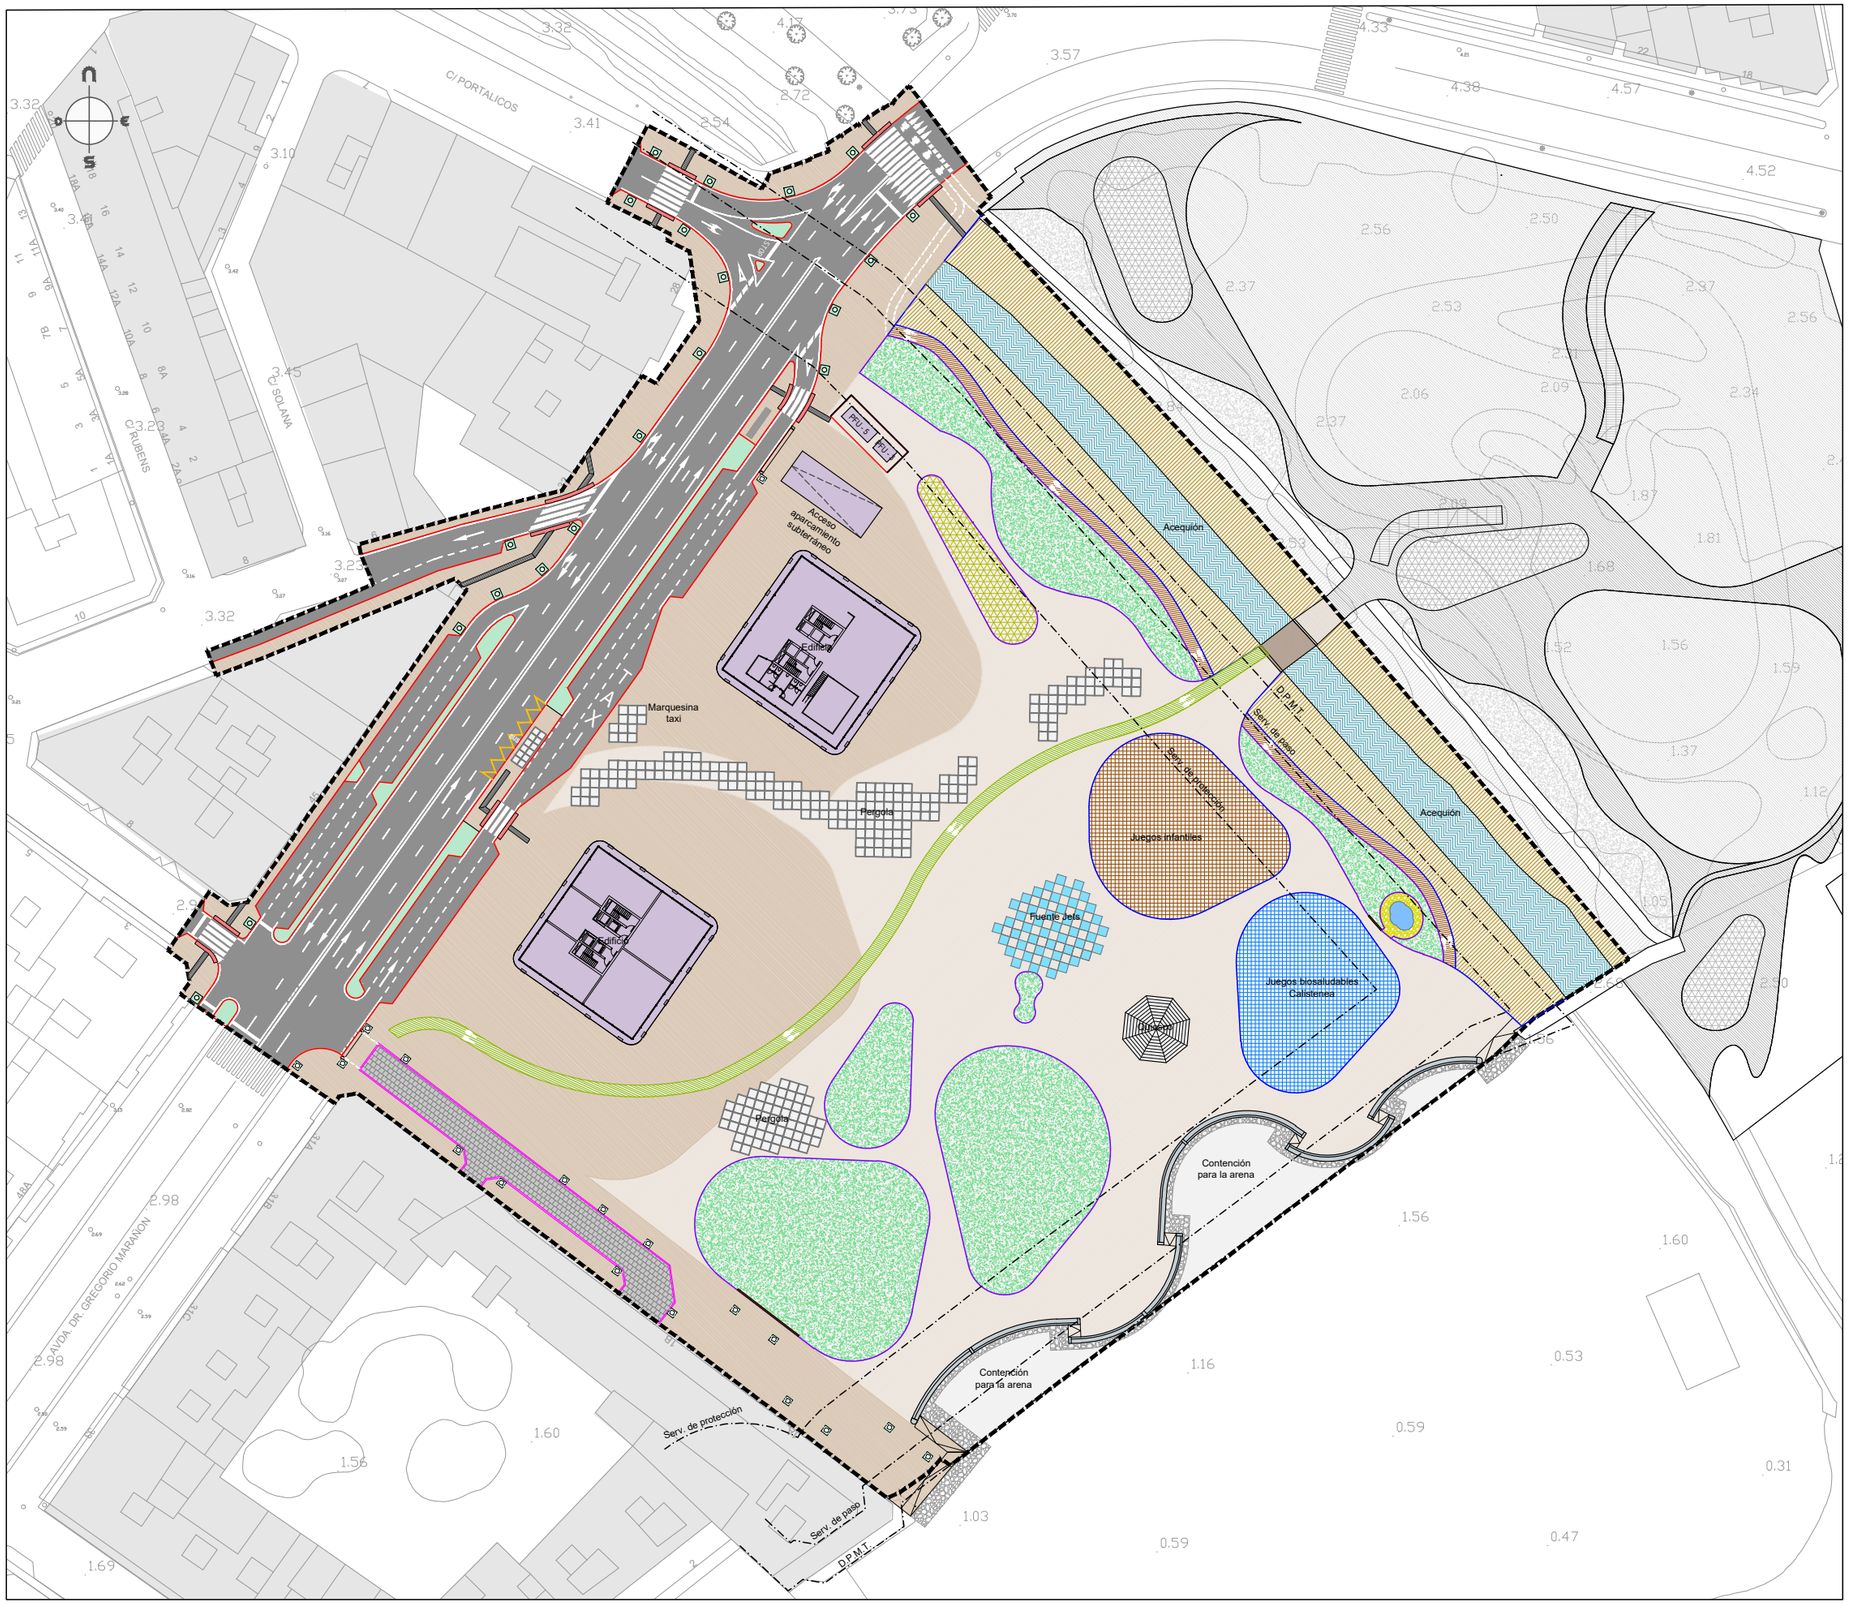

PAVIMENTACIÓN DE CALZADA
- MBC AC16 Surf 35/50 S porfídico (5cm.)
- Riego de adherencia 0,8 kg/m2
- MBC AC22 Bim 50/70 D calizo (10cm.)
- Riego de imprimación 1,2 kg/m2
- Base zahorras artificiales (35cm)

PAVIMENTACIÓN DE ACERA / ZONAS PEATONALES
- Baldosa hormigón fotocatalítico llosa Vulcano s/detalles
- Mortero 1:4 (4cm)
- Solera de hormigón HM-20/B/20/I (10cm)
- Zahorras artificiales (15cm)
- Formación de rebajes para pasos de peatones s/detalles
- Pavimentos zonas blandas con aripaq

PAVIMENTACIÓN PRIORIDAD PEATONAL TEGULA
- Adoquín hormigón 20x10x10cm
- Mortero 1:4 (4cm)
- Solera de hormigón HM-20/B/20/I (10cm)
- Zahorras artificiales (15cm)
- Confinado por rigola 40x20x10cm

PARTERRES ZONAS VERDES / ALCORQUES AVDA. DOCTOR GREGORIO ORDÓÑEZ

BORDILLO HOR. PREFABRICADO (15x25x50cm)

BORDILLO HOR. PREFABRICADO (25/8x20x50cm)

RIGOLA DE HOR. PREFABRICADO (25x10x50cm)

PLETINA DE ACERO GALVANIZADO (100x10mm)

ZONA JUEGOS CAUCHO SEGURIDAD Y CESPED ART.

ZONA DE JUEGOS BIOSALUDABLES ARIPAQ

ACABADO GRAVAS DECORATIVAS CON RESINAS

PAVIMENTO CARRIL BICI PLAZA (monocolor)

PAVIMENTO CARRIL BICI ARIPAQ
- Aripaq color a definir (6cm)
- Zahorras artificiales (15cm)

PAVIMENTOS BLANDOS ACEQUIÓN ARIPAQ
- Aripaq color a definir (6cm)
- Zahorras artificiales (15cm)

PAVIMENTO DE LAJAS DE PIEDRA

VADO PEATONAL A EJECUTAR (según detalle tipo)

Fecha último guardado: 1-sep.-22
Ruta fichero: \\exp_fram\ter\20-037-cnr ed y urb arb1 torrevieja-benimar\dt\06-proyecto_v03\02-planos\20037-dwg-06.01-pl_pavimentacion_v03_1.dwg

PROMOTOR:

ALICANTE CITY, S.L.

PROYECTO DE URBANIZACIÓN DEL ÁREA DE REPARTO Nº81. MODIFICACIÓN PUNTUAL Nº52. P.E.R.I. "EL ACEQUIÓN". TORREVIEJA (ALICANTE)

EL REDACTOR:

cainur

JOSÉ RAMÓN GARCÍA PASTOR
I.C.C.P.

ESCALA: 1/1.000

Nº EXPEDIENTE: 20037 CNR

FECHA: JULIO 2022

TÍTULO DEL PLANO:

PAVIMENTACIÓN
PLANTA PROYECTADA


Nº DE PLANO: 06.01

HOJA Nº 1 de 1



AVDA. DOCTOR GREGORIO MARAÑÓN

SEC. TIPO 1-1' PROPUESTA

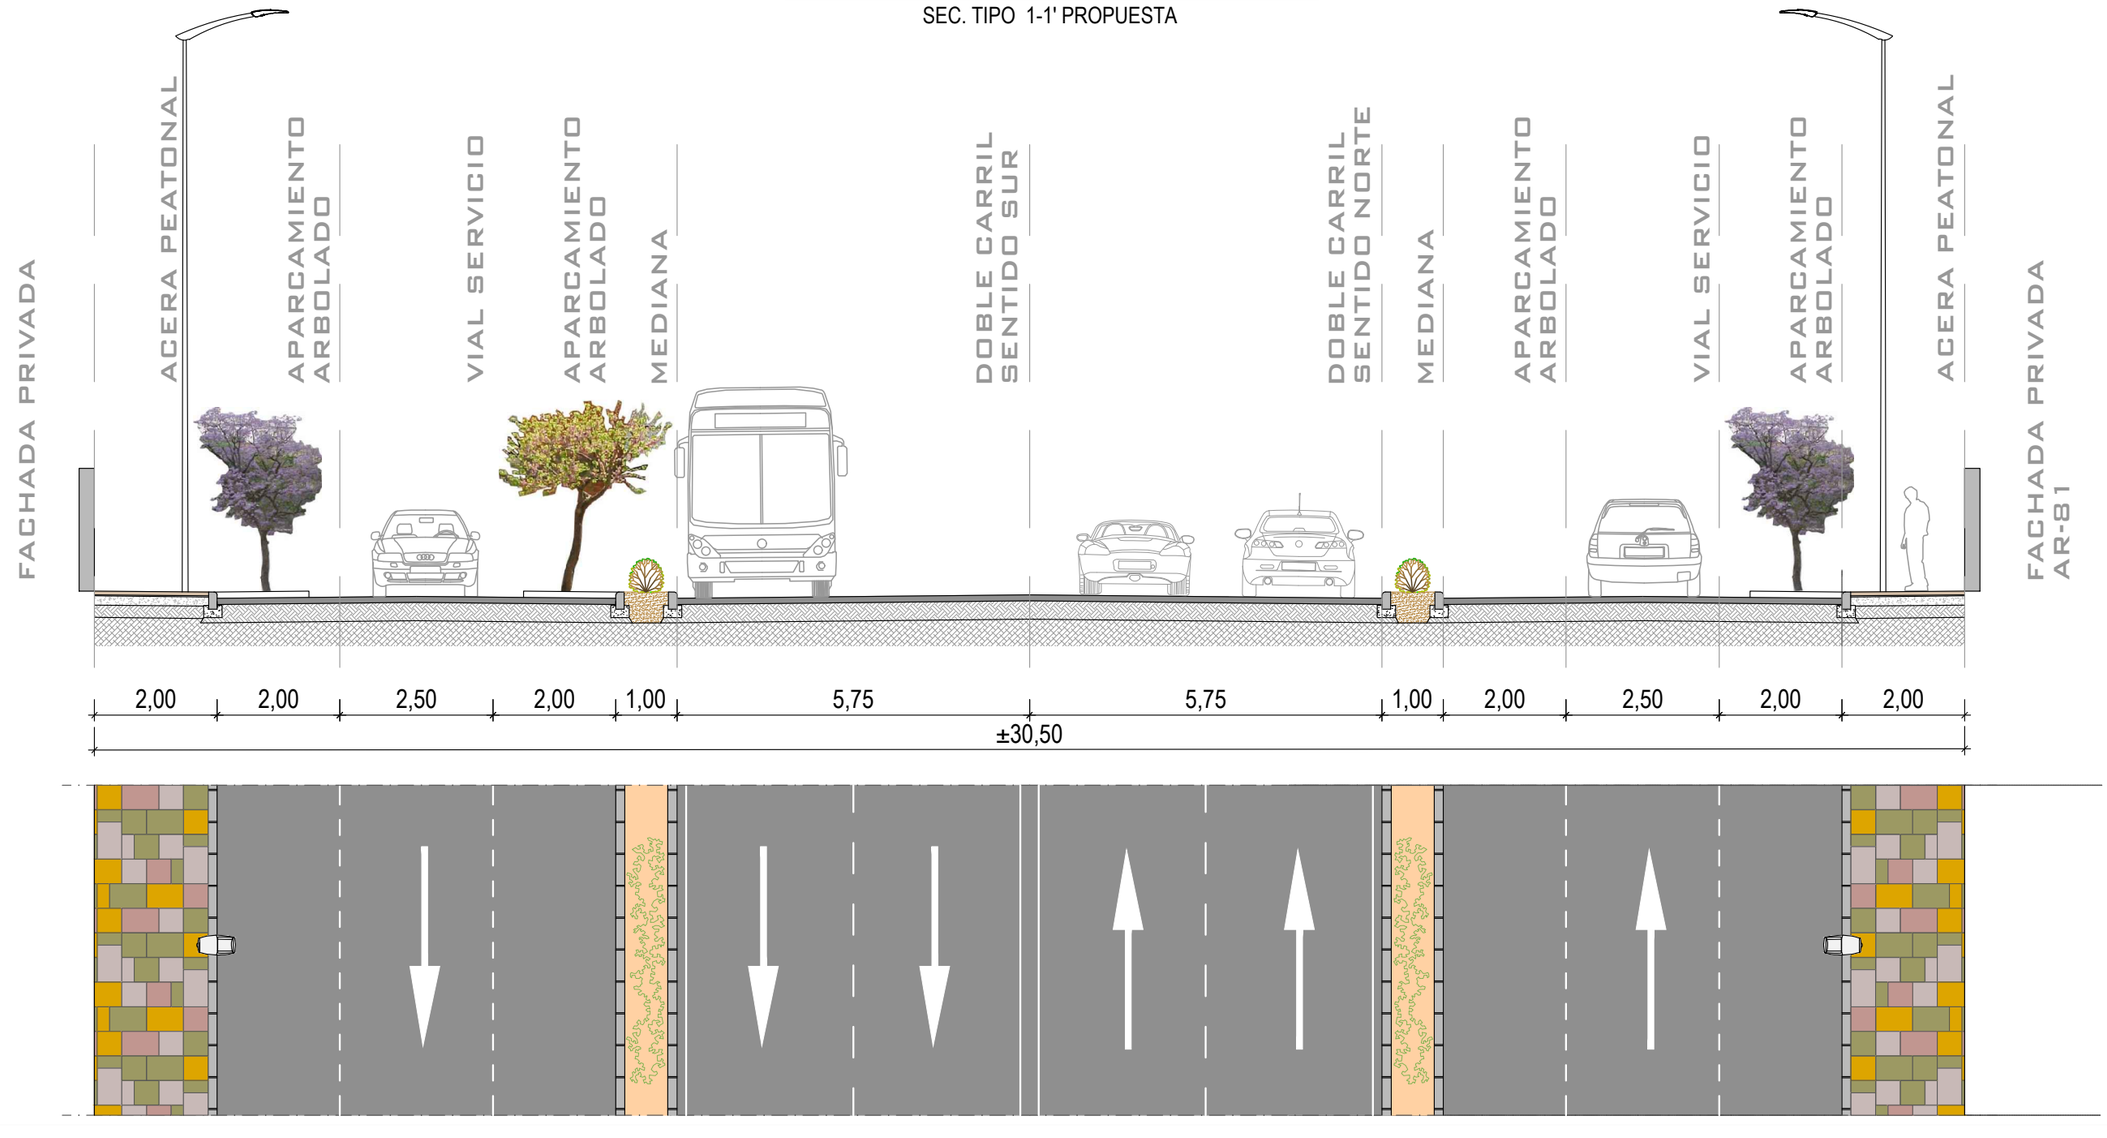


PROMOTOR: **ALICANTE CITY, S.L.**	**PROYECTO DE URBANIZACIÓN DEL ÁREA DE REPARTO Nº81. MODIFICACIÓN PUNTUAL Nº52. P.E.R.I. "EL ACEQUIÓN". TORREVIEJA (ALICANTE)**	EL REDACTOR: JOSÉ RAMÓN GARCÍA PASTOR I.C.C.P.	ESCALA: 1/100	Nº EXPEDIENTE: 20037 CNR FECHA: JULIO 2022	TÍTULO DEL PLANO: SECCIONES TIPO. AVDA. DOCTOR GREGORIO MARAÑÓN	Nº DE PLANO: 06.02 HOJA Nº 1 de 5

Fecha último guardado: 1-sep.-22
Ruta fichero: \exp_tramite\20-037-cnr ed y urb ae81 torrevieja-balaka\s06-proyecto_v03\02-planos\s\20037-cnr-dwg-06.02-secciones_tipo_v03.1.dwg



CALLE SINFOROSA

SEC. TIPO 2-2' PROPUESTA

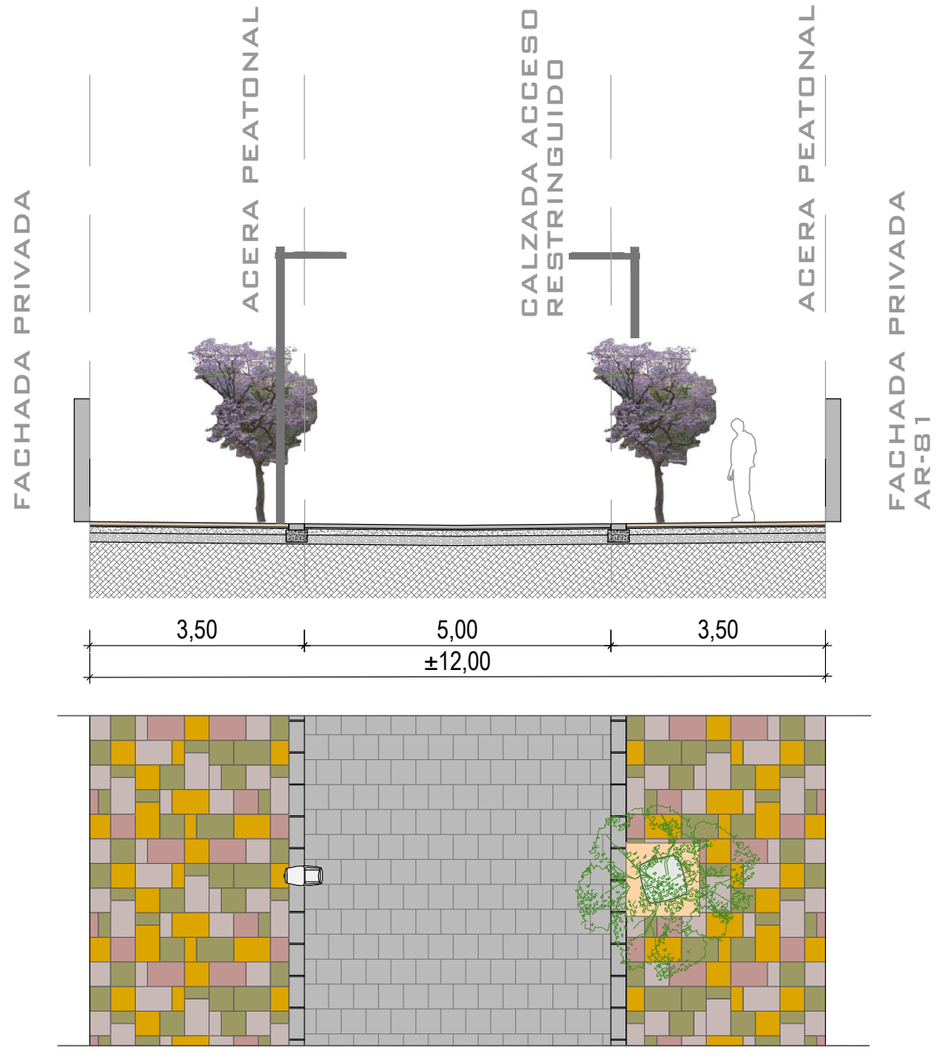

Fecha último guardado: 1-sep.-22
Ruta fichero: \\exp_tramite\20-037-cnr ets y urb arb1 torrevieja-barakaldo\06-proyecto_v03\02-planos\20037-dwg-06.02-secciones_tipo_v03.1.dwg

PROMOTOR: ALICANTE CITY, S.L.

PROYECTO DE URBANIZACIÓN DEL ÁREA DE REPARTO Nº81. MODIFICACIÓN PUNTUAL Nº52. P.E.R.I. "EL ACEQUIÓN". TORREVIEJA (ALICANTE)

EL REDACTOR: cainur — JOSÉ RAMÓN GARCÍA PASTOR I.C.C.P.

ESCALA: 1/100

Nº EXPEDIENTE: 20037 CNR


FECHA: JULIO 2022

TÍTULO DEL PLANO: SECCIONES TIPO. CALLE SINFOROSA

Nº DE PLANO: 06.02

HOJA Nº 2 de 5



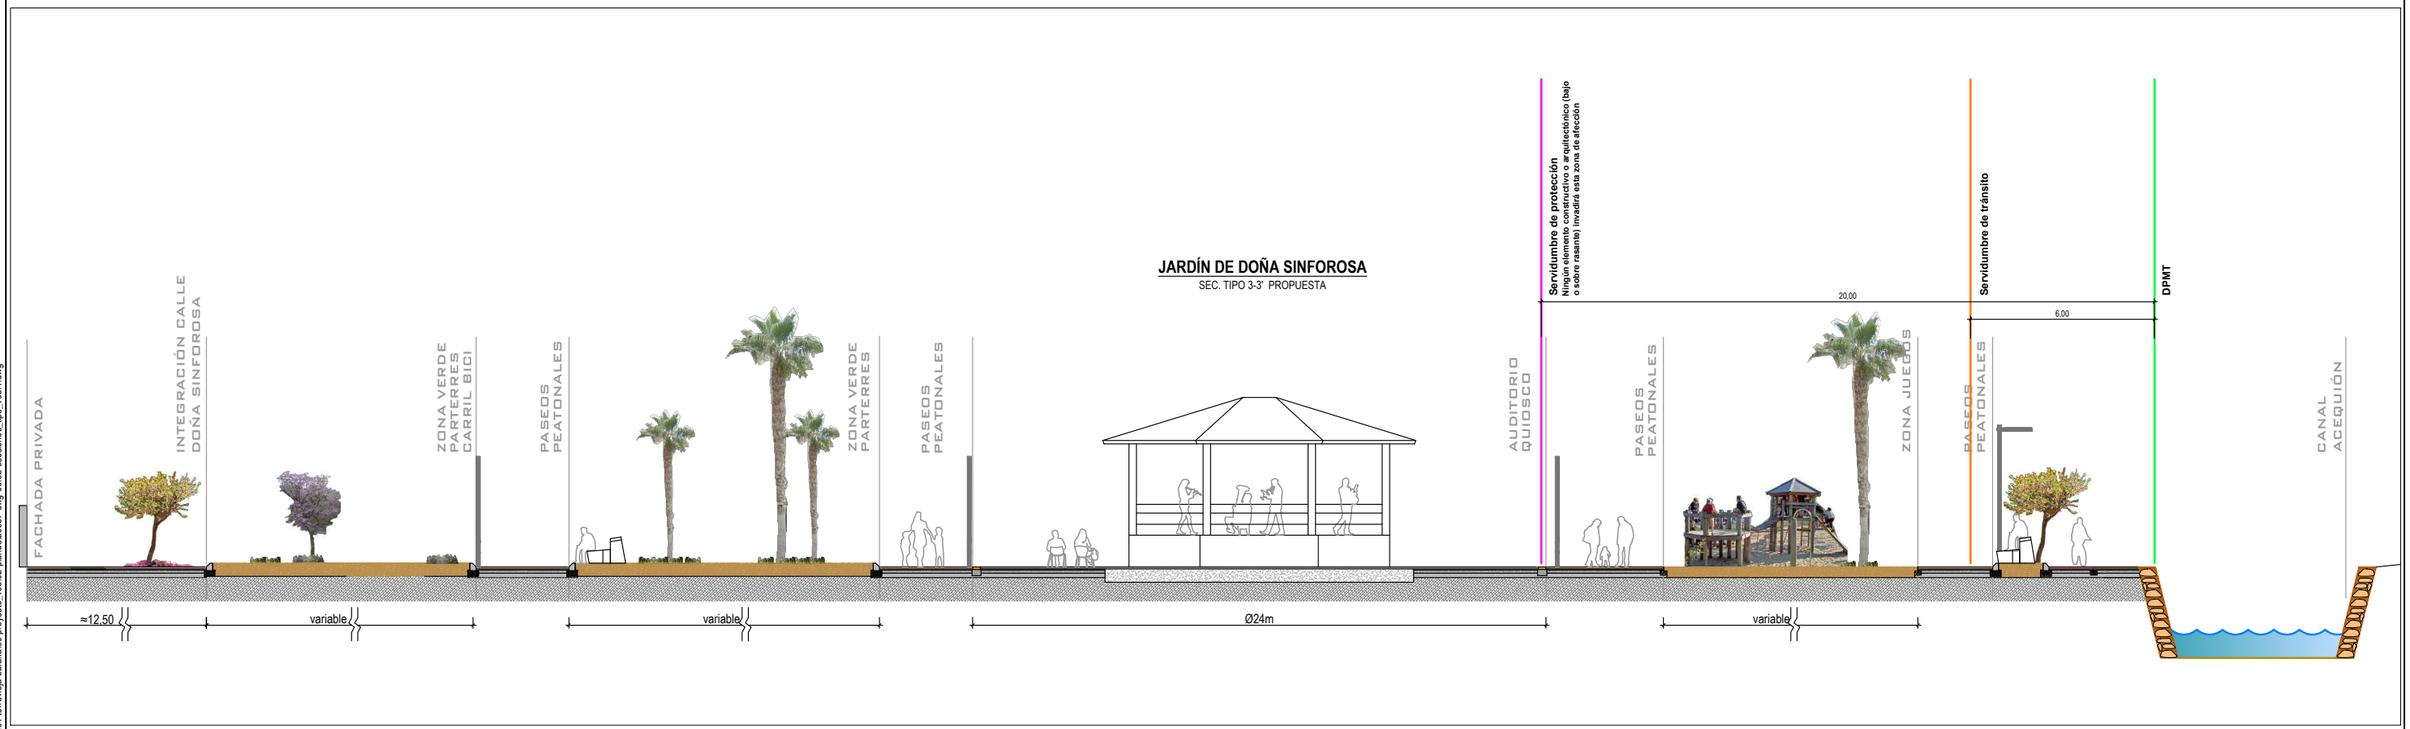

Fecha último guardado: 1-sep.-22
Ruta fichero: \exp_tramite\20-037-cnr ed y urb ae81 torrevieja-tasarka\06-proyecto_v03\02-planos\s\20037-cnr-dwg-06.02-secciones_tipo_v03.1.dwg

PROMOTOR:

ALICANTE CITY, S.L.

PROYECTO DE URBANIZACIÓN DEL ÁREA DE REPARTO Nº81. MODIFICACIÓN PUNTUAL Nº52. P.E.R.I. "EL ACEQUIÓN". TORREVIEJA (ALICANTE)

EL REDACTOR:

cainur
JOSÉ RAMÓN GARCÍA PASTOR
I.C.C.P.

ESCALA: 1/200

Nº EXPEDIENTE: 20037 CNR

FECHA: JULIO 2022


TÍTULO DEL PLANO:
SECCIONES TIPO.
PARQUE DOÑA SINFOROSA

Nº DE PLANO: 06.02

HOJA Nº 3 de 5

JARDÍN DE DOÑA SINFOROSA


SEC. TIPO 4-4' PROPUESTA

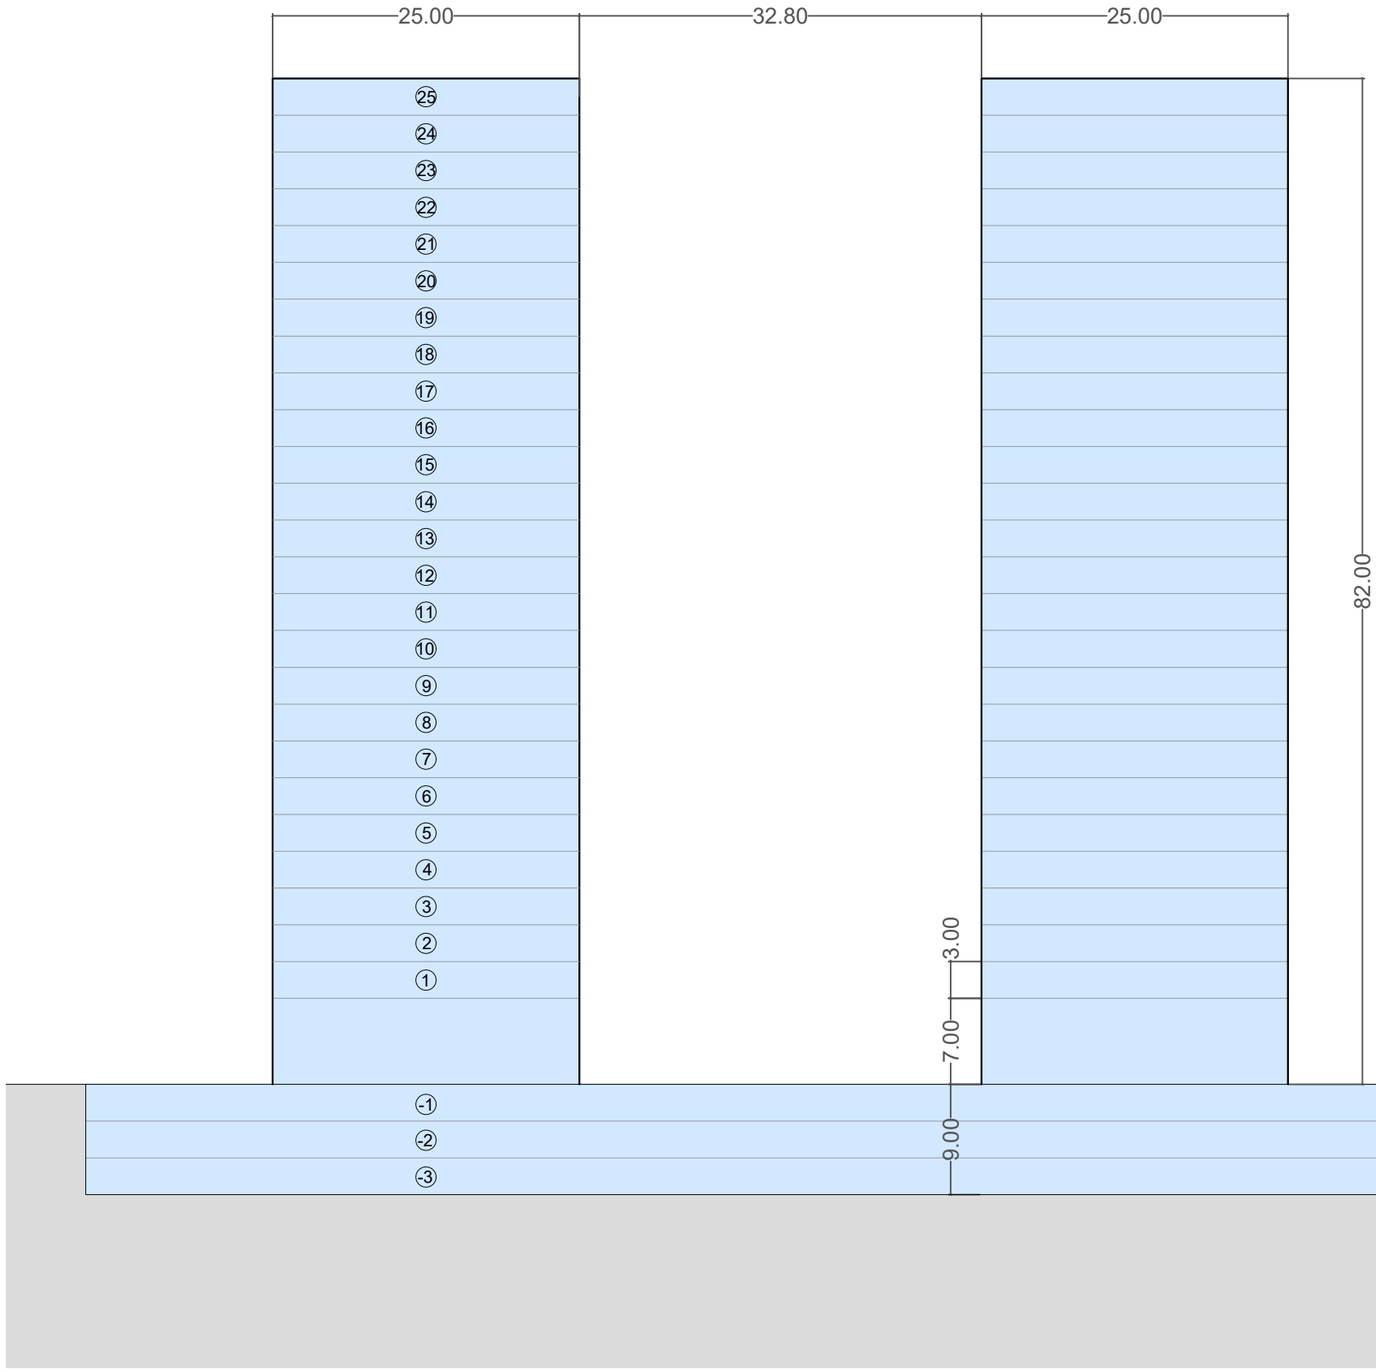



Fecha último guardado: 1-sep.-22
Ruta fichero: \exp_tramite\20-037-cnr ed y urb ar81 torrevieja-baraka\06-proyecto_v03\02-planos\20037-dwg-06.02-secciones, tipo_v03.1.dwg

PROMOTOR: **ALICANTE CITY, S.L.**	**PROYECTO DE URBANIZACIÓN DEL ÁREA DE REPARTO Nº81. MODIFICACIÓN PUNTUAL Nº52. P.E.R.I. "EL ACEQUIÓN". TORREVIEJA (ALICANTE)**	EL REDACTOR: JOSÉ RAMÓN GARCÍA PASTOR I.C.C.P.	ESCALA: 1/200	Nº EXPEDIENTE: 20037 CNR FECHA: JULIO 2022	TÍTULO DEL PLANO: SECCIONES TIPO. PARQUE DOÑA SINFOROSA	Nº DE PLANO: 06.02 HOJA Nº 4 de 5

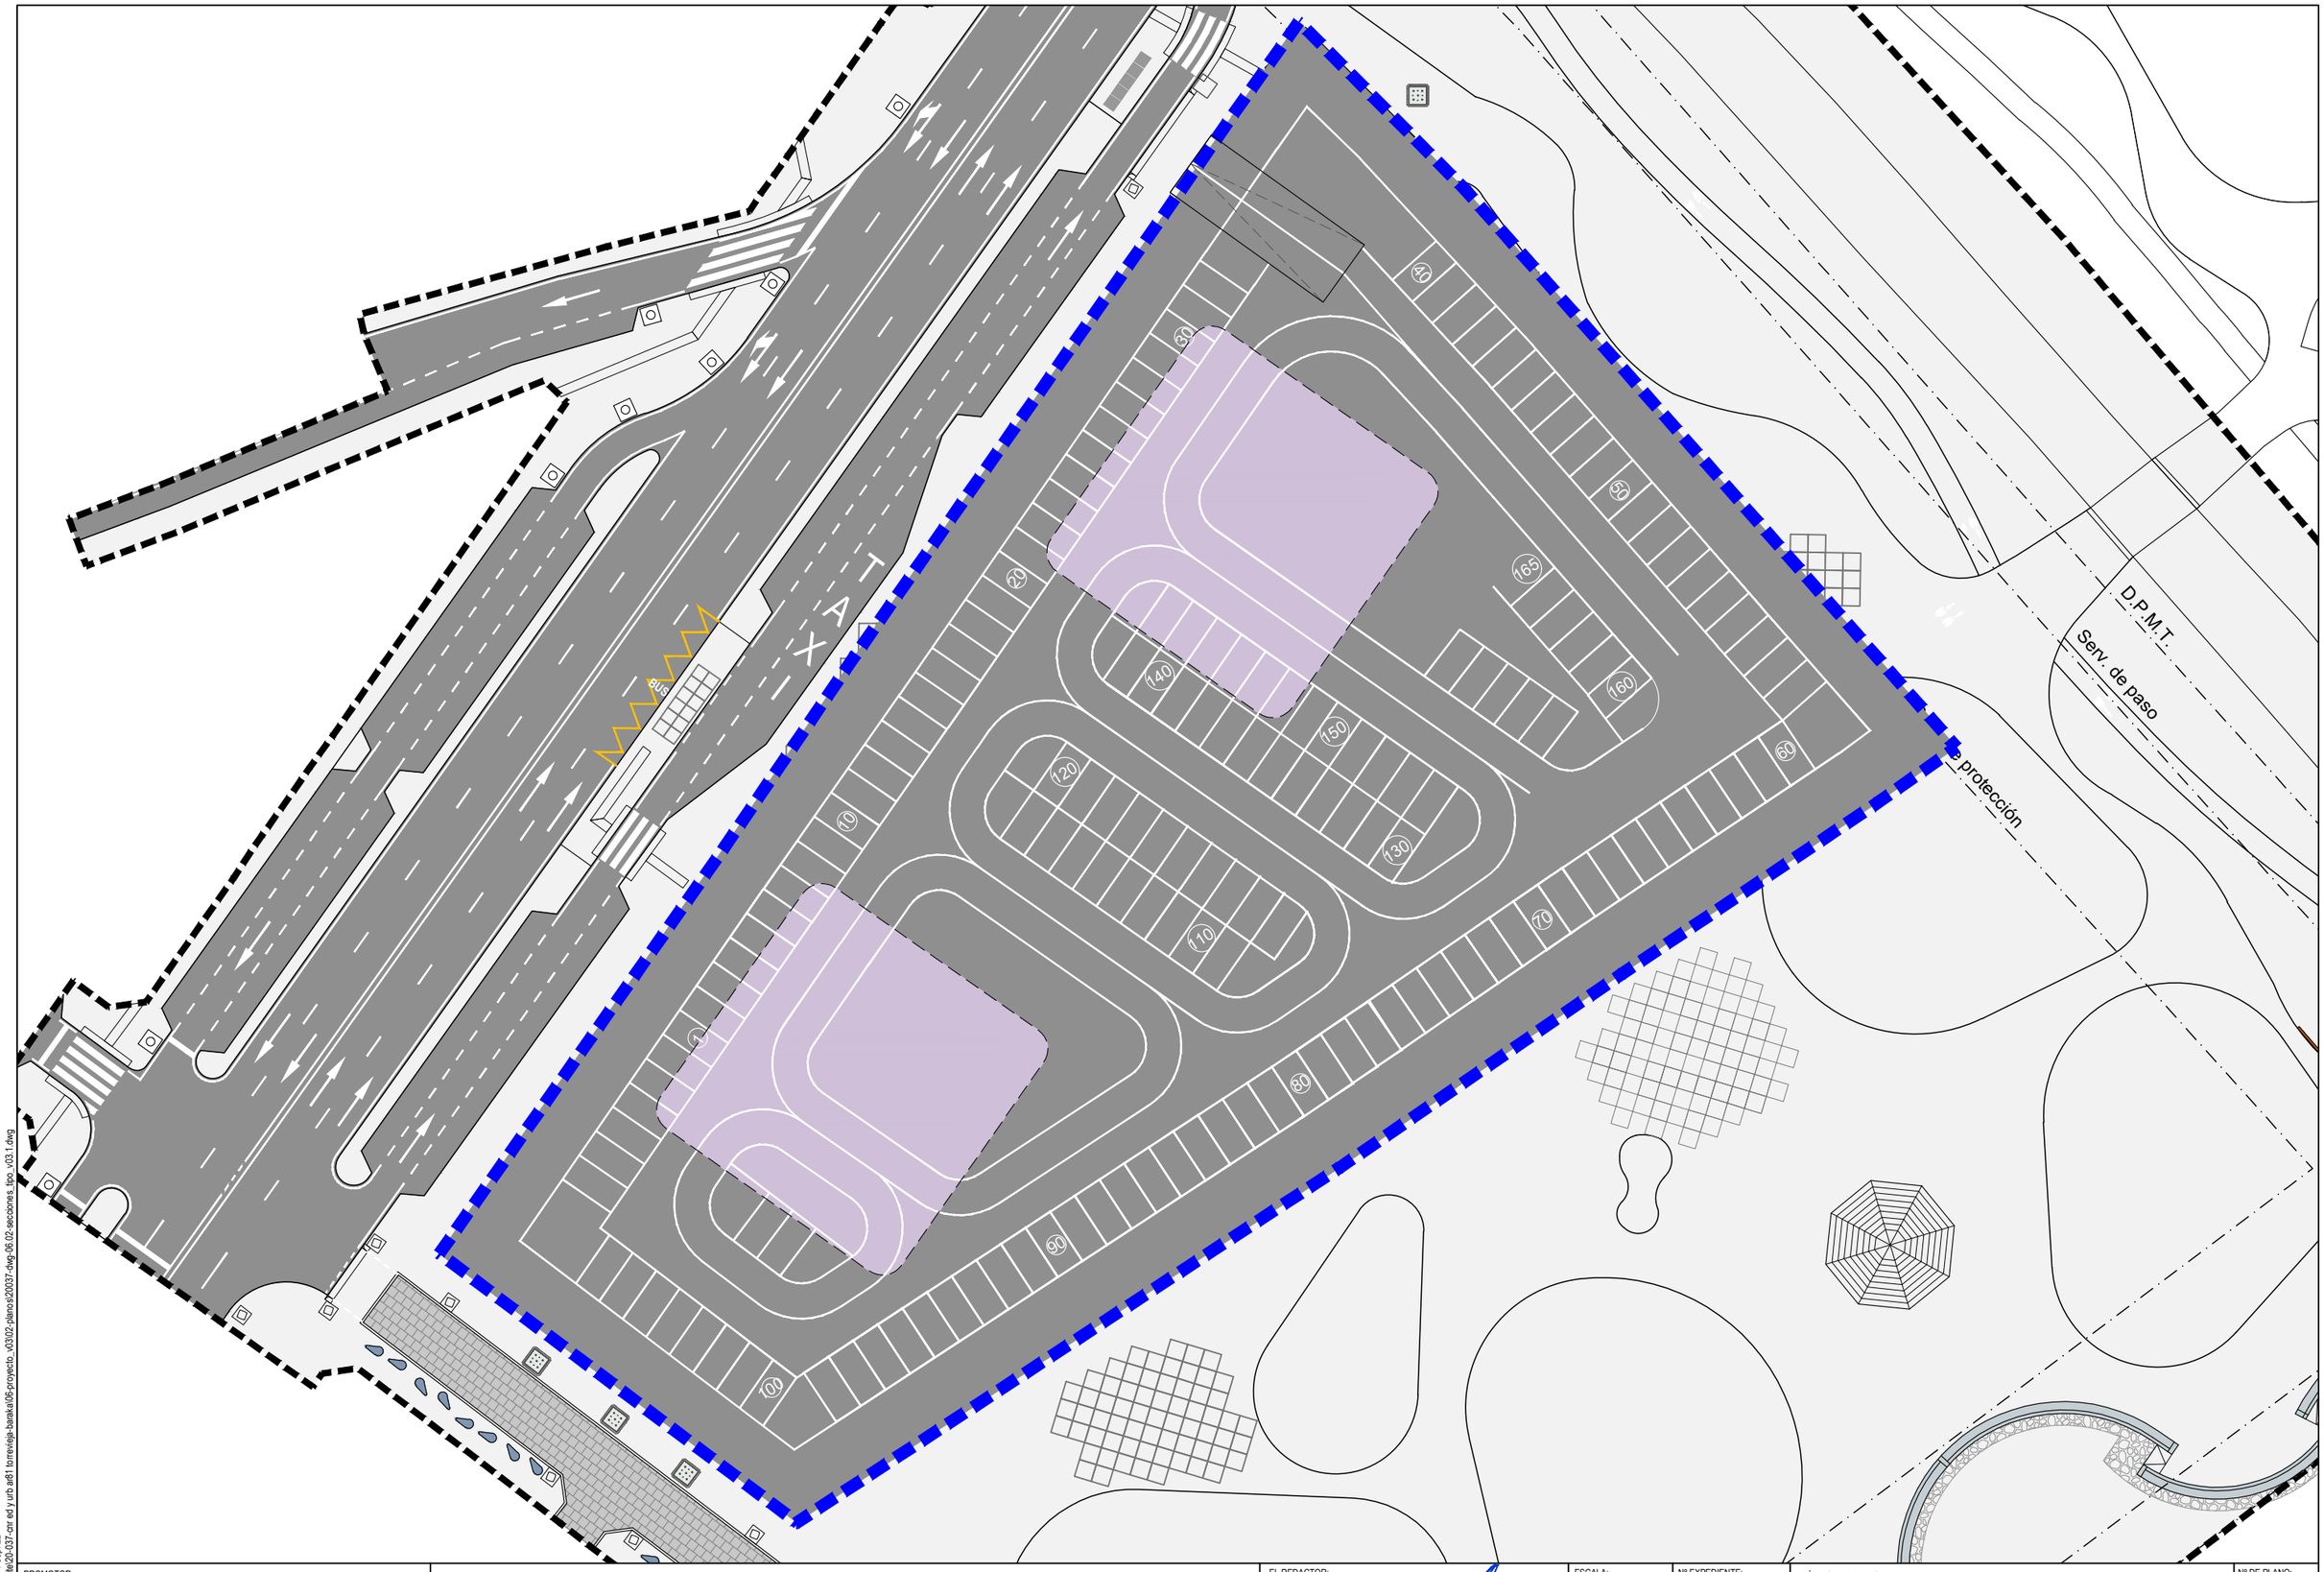

Fecha último guardado: 1-sep.-22
Ruta fichero: \exp_tramite\20037-cnr-ed y urb ae81 torrevieja-barrakal\06-proyecto_v03\02.planos\20037-dwg-06.02-secciones_tipo_v03.1.dwg

PROMOTOR:

ALICANTE CITY, S.L.

PROYECTO DE URBANIZACIÓN DEL ÁREA DE REPARTO Nº81. MODIFICACIÓN PUNTUAL Nº52. P.E.R.I. "EL ACEQUIÓN". TORREVIEJA (ALICANTE)

EL REDACTOR:

cainur

JOSÉ RAMÓN GARCÍA PASTOR
I.C.C.P.

ESCALA: 1/500

Nº EXPEDIENTE: 20037 CNR

FECHA: JULIO 2022


TÍTULO DEL PLANO:

SECCIONES TIPO.
PARQUE DOÑA SINFOROSA
PLANTA APARCAMIENTO


Nº DE PLANO: 06.02

HOJA Nº 5 de 5



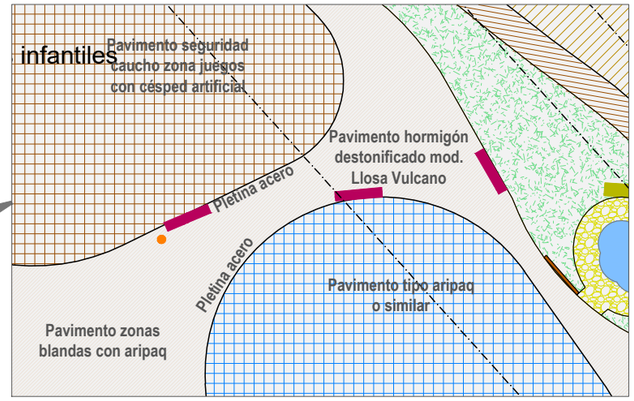


Detalle pavimentos parque

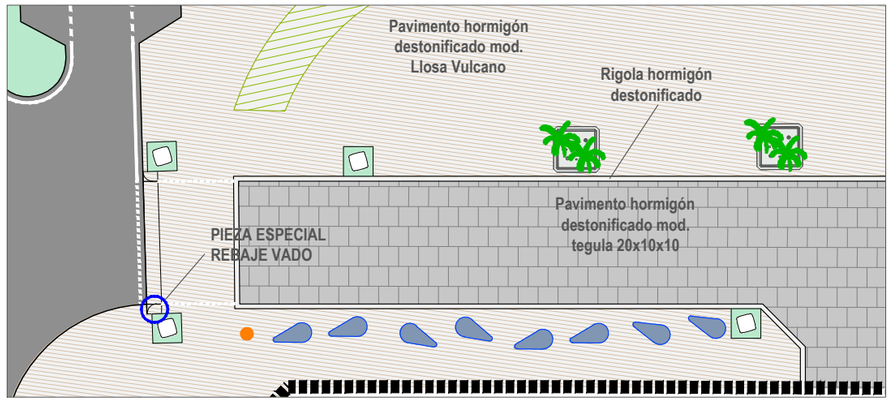

CALLE DOÑA SINFOROSA

Detalle pavimento aceras y plaza

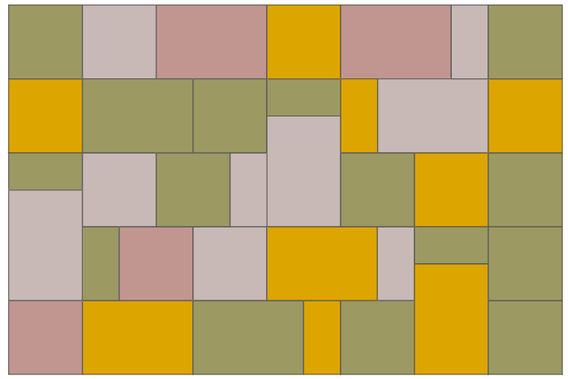

Disposición aleatoria pavimentos plaza y aceras: combinación de formatos 60x40, 40x40 y 40x20 de 7cm de espesor, pavimento fotocatalítico mod. Llosa Vulcano en acabados arena, desierto, mediterráneo y marfil.



Arena



Desierto




Marfil




Mediterráneo

Fecha último guardado: 1-sep.-22
Ruta fichero: \exp_1\emile\20-037-cnr ed y urb at81 torrevieja-baneka\06-proyecto_x03\02-planos\20037-dwg-06.03-det_pavimentacion_v03.1.dwg


PROMOTOR: **ALICANTE CITY, S.L.**	**PROYECTO DE URBANIZACIÓN DEL ÁREA DE REPARTO Nº81. MODIFICACIÓN PUNTUAL Nº52. P.E.R.I. "EL ACEQUIÓN". TORREVIEJA (ALICANTE)**	EL REDACTOR: JOSÉ RAMÓN GARCÍA PASTOR I.C.C.P.	ESCALA: s/e	Nº EXPEDIENTE: 20037 CNR FECHA: JULIO 2022	TÍTULO DEL PLANO: PAVIMENTACIÓN. DETALLES CONSTRUCTIVOS I	Nº DE PLANO: 06.03 HOJA Nº 1 de 6

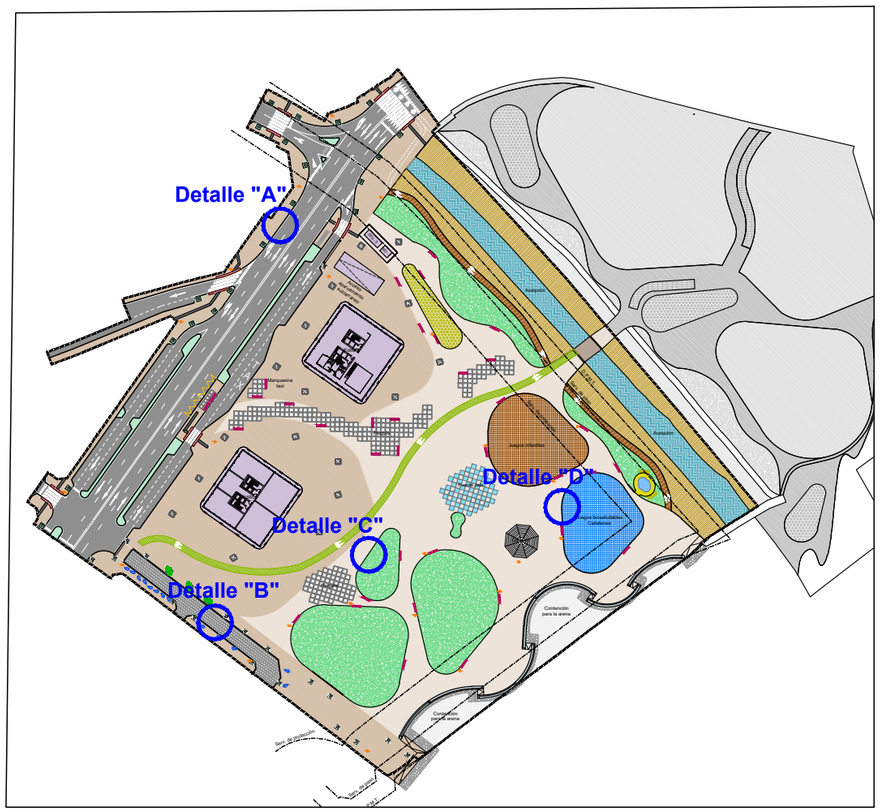


DETALLE "A"
ENCUENTRO ACERAS-CALZADA

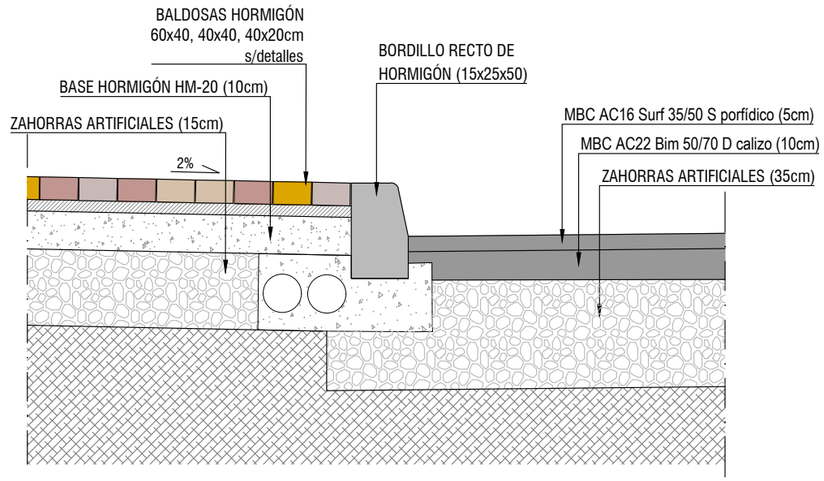


DETALLE "B"
CALLE SINFOROSA

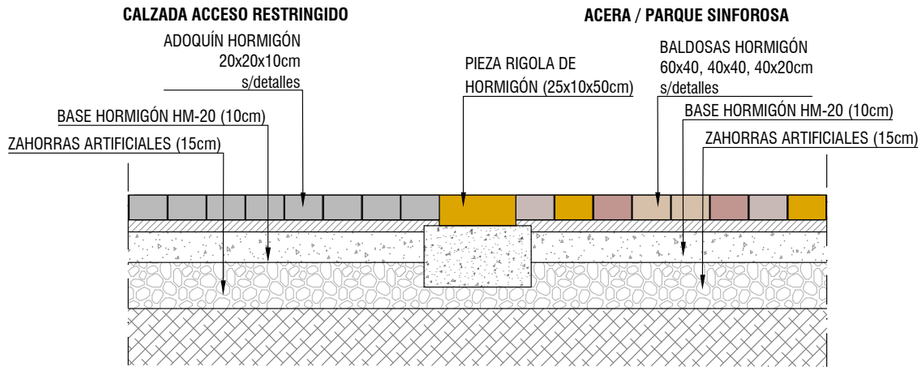

DETALLE "D"
ENCUENTRO PLAZA-ZONA DE JUEGOS

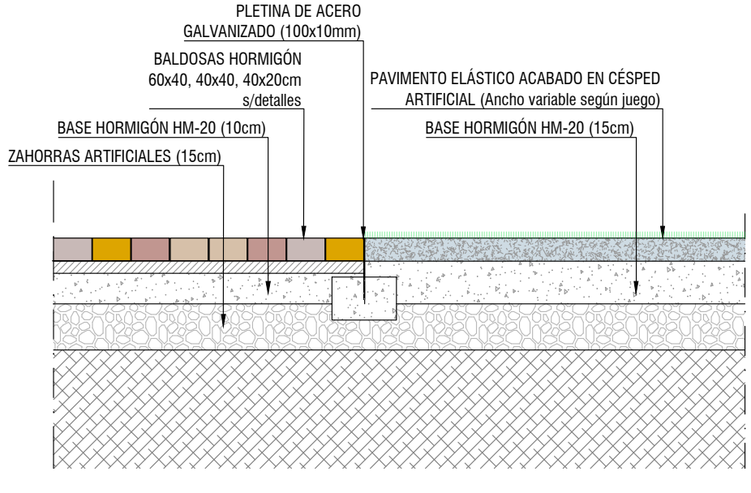


DETALLE "C"
ENCUENTRO PLAZA-ZONA VERDE

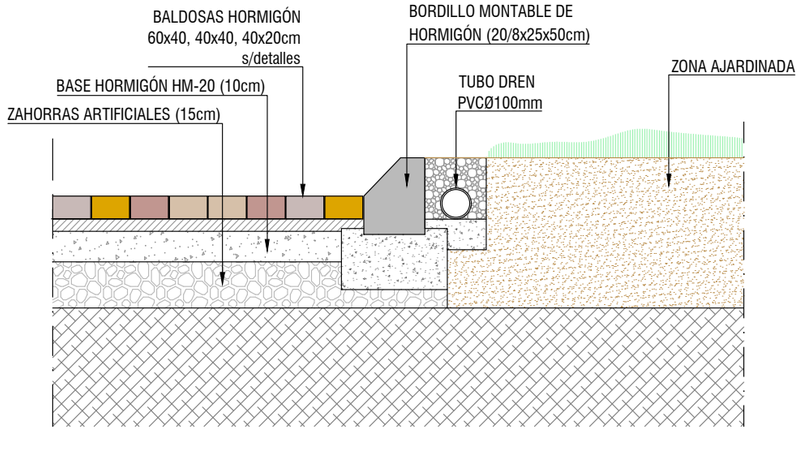


Fecha último guardado: 1-sep.-22
Ruta fichero: \exp_tramite\20-037-cnr ed y urb arb1 torrevieja-baraka\06-proyecto_v03\02-planos\s\20037-dwg-06.03-det_pavimentacion_v03.1.dwg


PROMOTOR: **ALICANTE CITY, S.L.**	**PROYECTO DE URBANIZACIÓN DEL ÁREA DE REPARTO Nº81. MODIFICACIÓN PUNTUAL Nº52. P.E.R.I. "EL ACEQUIÓN". TORREVIEJA (ALICANTE)**	EL REDACTOR: JOSÉ RAMÓN GARCÍA PASTOR I.C.C.P.	ESCALA: 1/20	Nº EXPEDIENTE: 20037 CNR FECHA: JULIO 2022	TÍTULO DEL PLANO: PAVIMENTACIÓN. DETALLES CONSTRUCTIVOS II	Nº DE PLANO: 06.03 HOJA Nº 2 de 6

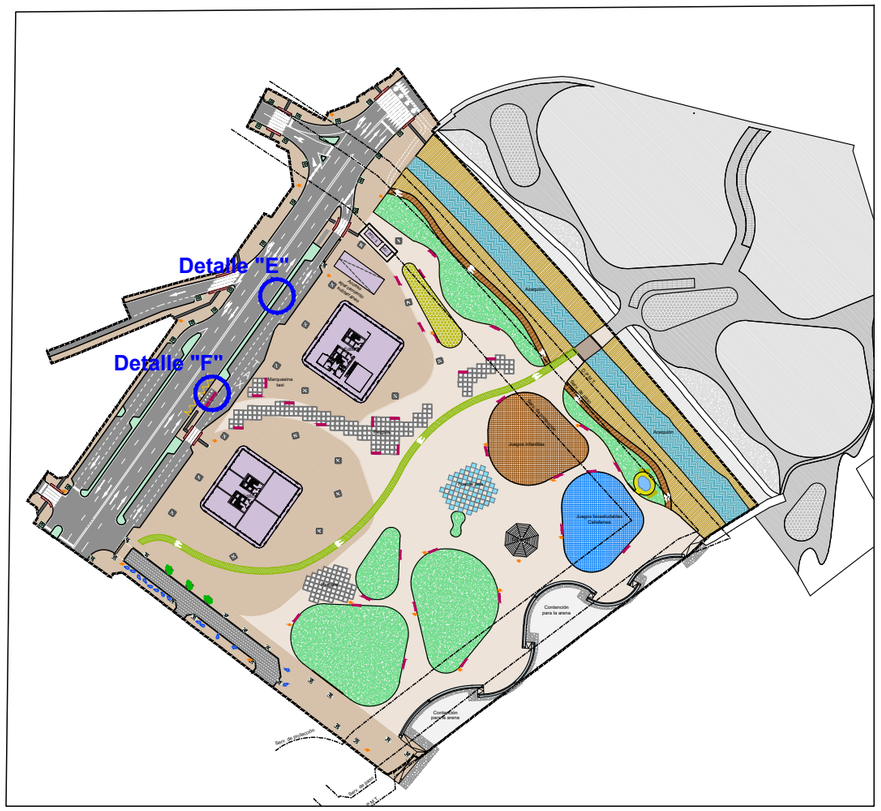

DETALLE "E"
MEDIANA TRAMO SETO

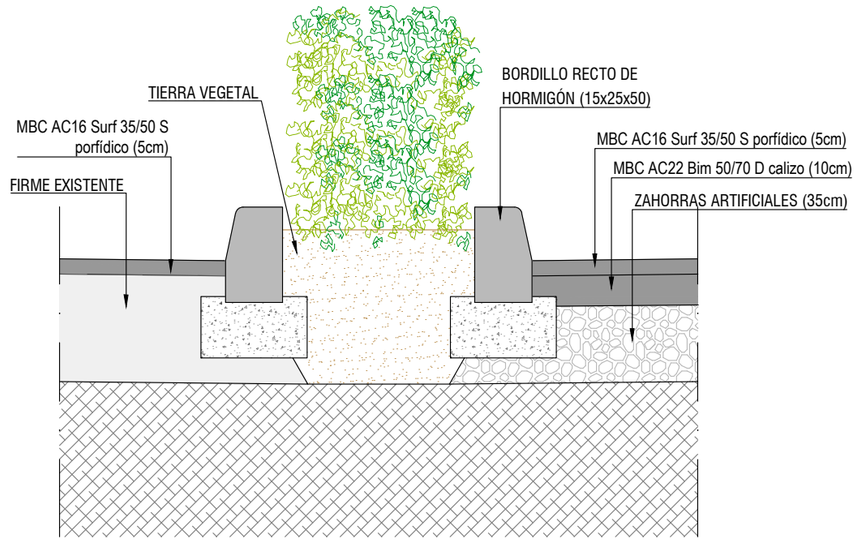

DETALLE "F"
MEDIANA TRAMO ACERA

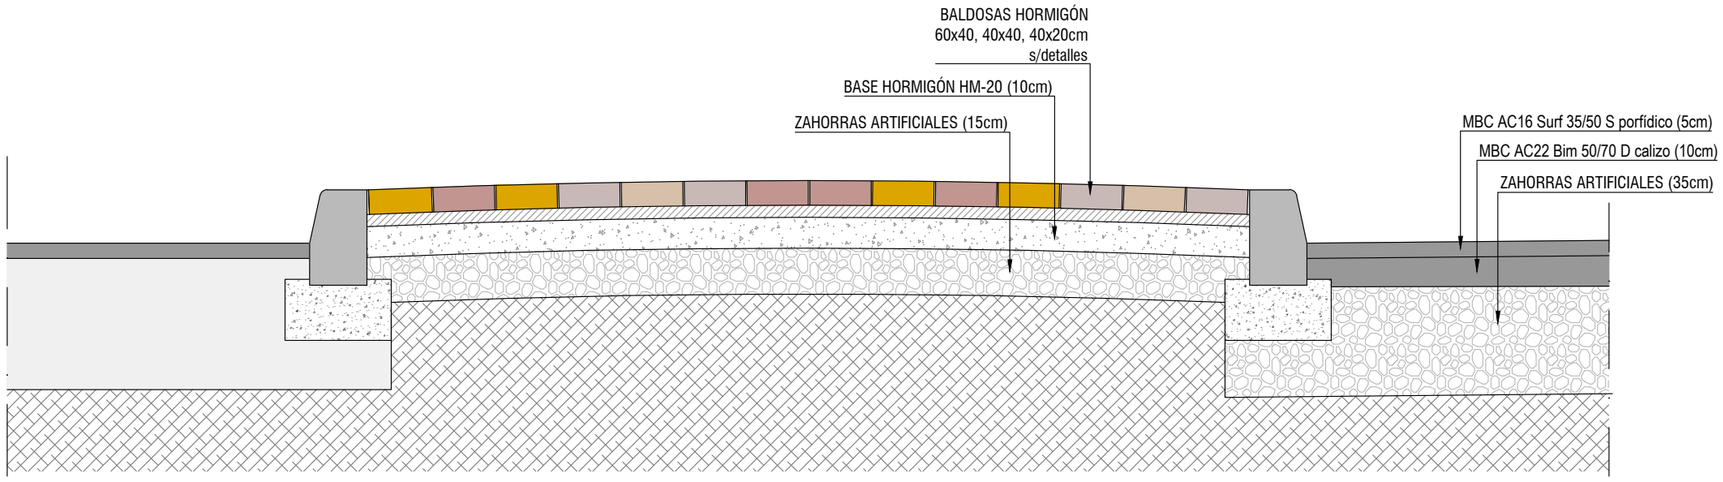


Fecha último guardado: 1-sep.-22
Ruta fichero: \\exp_torrev\exp-torrev\20-037-cnr ed\ y urb ad81 torrevieja-barakaldo\06-proyecto_v03\02-planos\20037-dwg-06.03-det_pavimentacion_v03.1.dwg


PROMOTOR: **ALICANTE CITY, S.L.**	**PROYECTO DE URBANIZACIÓN DEL ÁREA DE REPARTO Nº81. MODIFICACIÓN PUNTUAL Nº52. P.E.R.I. "EL ACEQUIÓN". TORREVIEJA (ALICANTE)**	EL REDACTOR: JOSÉ RAMÓN GARCÍA PASTOR I.C.C.P.	ESCALA: 1/20	Nº EXPEDIENTE: 20037 CNR FECHA: JULIO 2022	TÍTULO DEL PLANO: PAVIMENTACIÓN. DETALLES CONSTRUCTIVOS II	Nº DE PLANO: 06.03 HOJA Nº 3 de 6



DETALLE "G"
CARRIL BICI

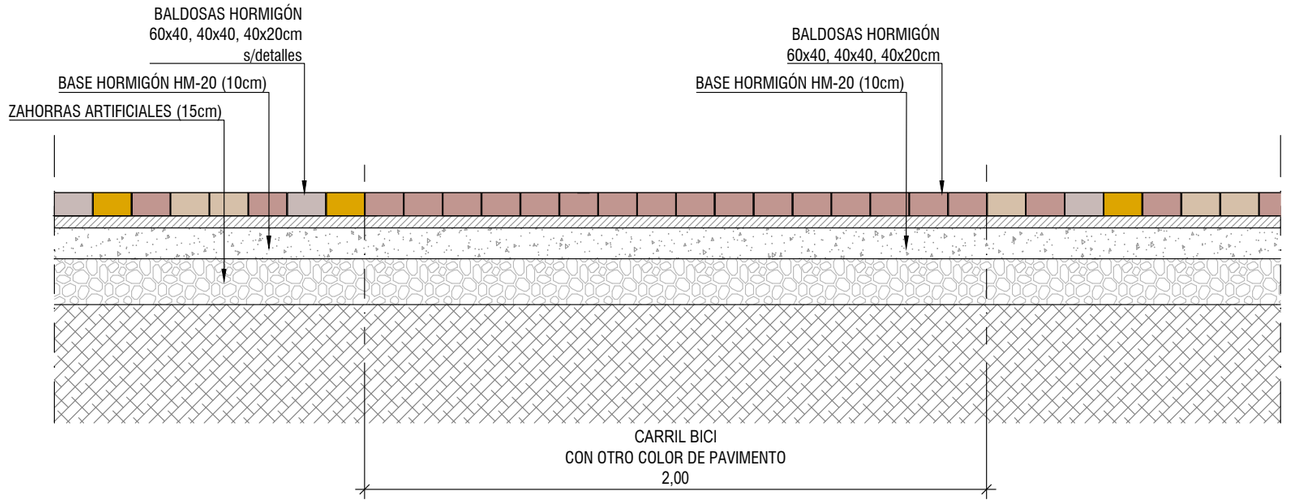

DETALLE "H"
CARRIL BICI

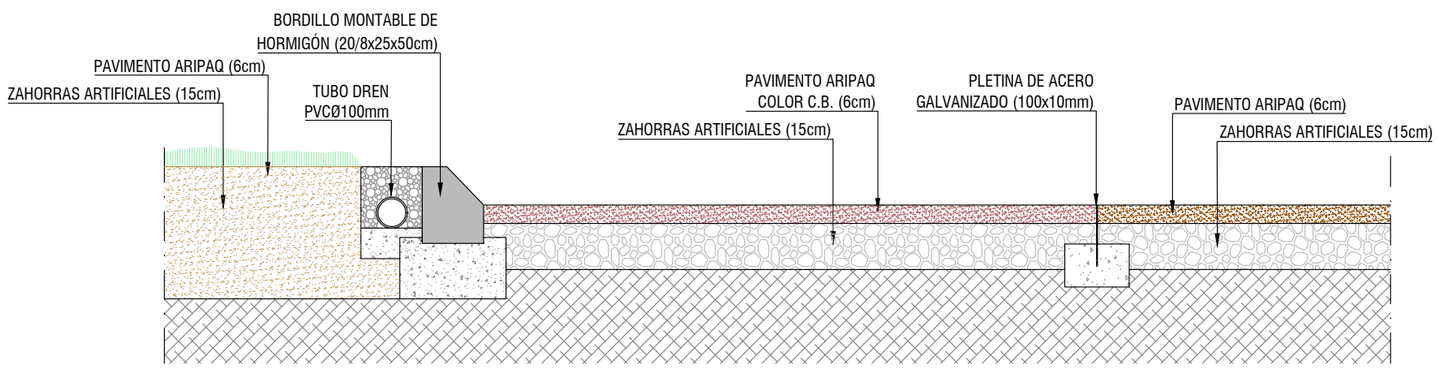

PROMOTOR:

ALICANTE CITY, S.L.

PROYECTO DE URBANIZACIÓN DEL ÁREA DE REPARTO Nº81. MODIFICACIÓN PUNTUAL Nº52. P.E.R.I. "EL ACEQUIÓN". TORREVIEJA (ALICANTE)

EL REDACTOR:

JOSÉ RAMÓN GARCÍA PASTOR
I.C.C.P.

ESCALA: 1/20

Nº EXPEDIENTE: 20037 CNR

FECHA: JULIO 2022

TÍTULO DEL PLANO: PAVIMENTACIÓN. DETALLES CONSTRUCTIVOS II

Nº DE PLANO: 06.03


HOJA Nº 4 de 6

Fecha último guardado: 1-sep.-22
Ruta fichero: \exp_tramite\20-037-cnr ed y urb ae81 torrevieja-barrakal\06-proyecto_v03\02_planos\20037-dwg-06.03-det_pavimentacion_v03.1.dwg


DETALLE VADOS PEATONALES

Escala 1/50

Planta

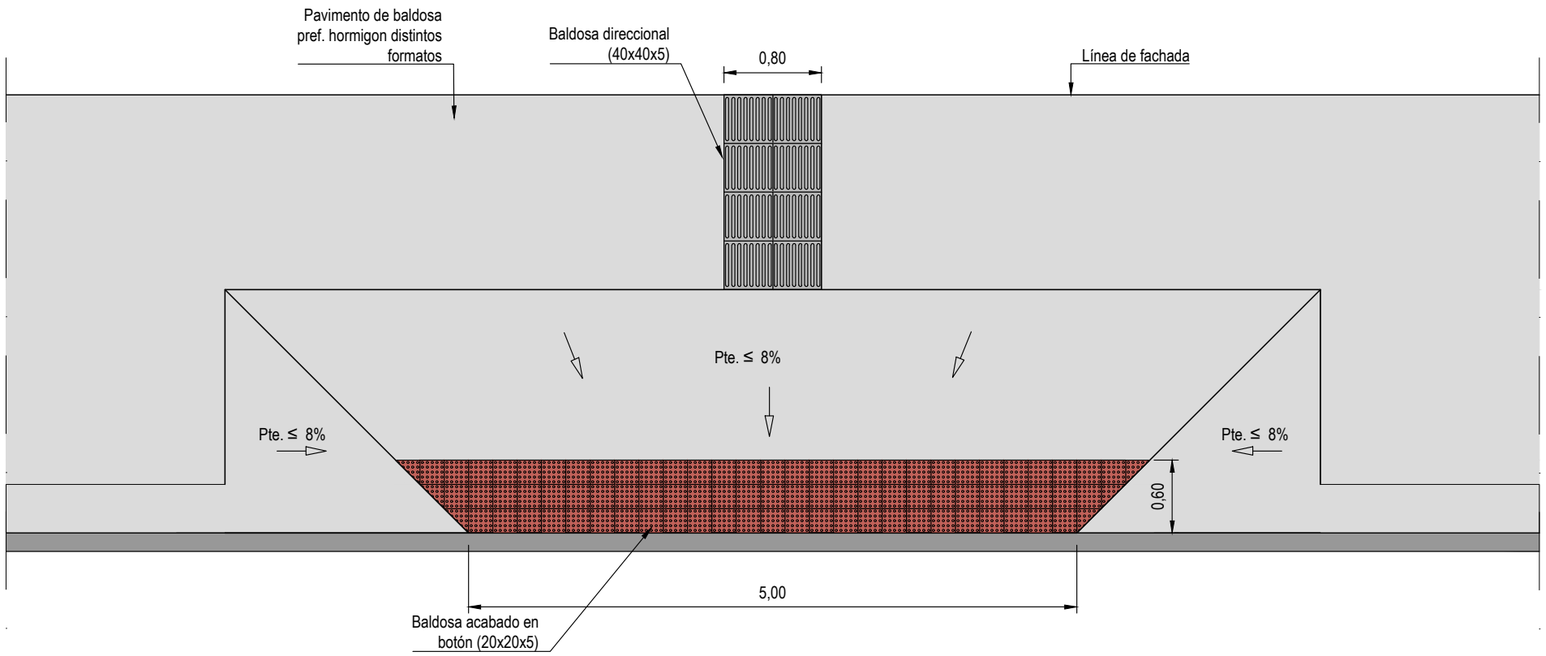


Alzado

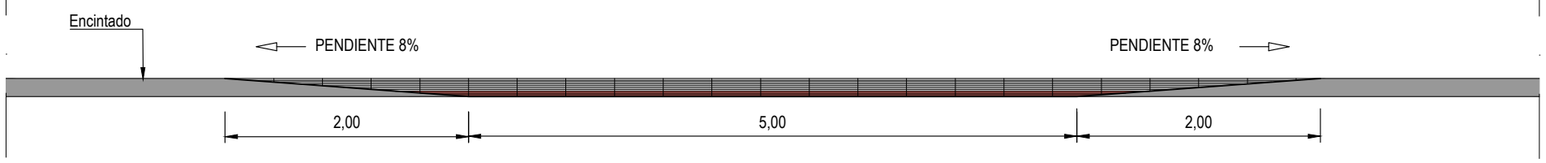

DETALLE DE BALDOSA BOTÓN

Sin escala

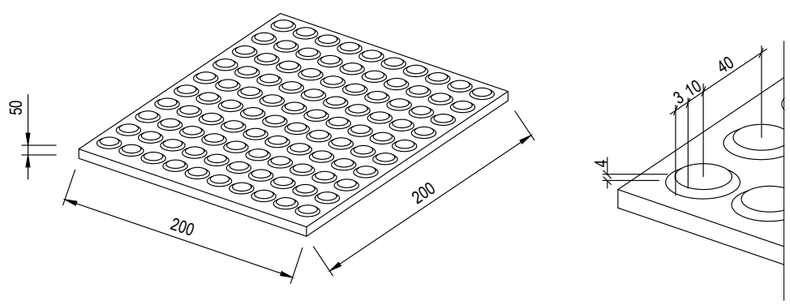


BALDOSA DE HORMIGON COLOR ROJO

COTA en mm.

BORDILLOS TIPO

Sin escala


BORDILLO RECTO

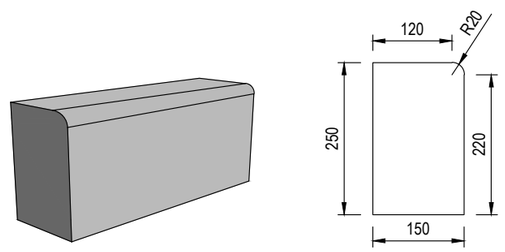

BORDILLO DE HORMIGON MONOCAPA

COTA en mm.


BORDILLO MONTABLE

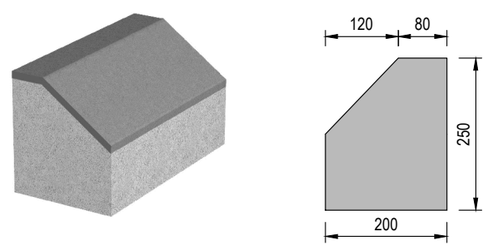

PROMOTOR: **ALICANTE CITY, S.L.**	**PROYECTO DE URBANIZACIÓN DEL ÁREA DE REPARTO Nº81. MODIFICACIÓN PUNTUAL Nº52. P.E.R.I. "EL ACEQUIÓN". TORREVIEJA (ALICANTE)**	EL REDACTOR: JOSÉ RAMÓN GARCÍA PASTOR I.C.C.P.	ESCALA: s/e	Nº EXPEDIENTE: 20037 CNR FECHA: JULIO 2022	TÍTULO DEL PLANO: PAVIMENTACIÓN. DETALLES CONSTRUCTIVOS III	Nº DE PLANO: 06.03 HOJA Nº 5 de 6

Fecha último guardado: 1-sep.-22
Ruta fichero: \exp_ttamitel\20-037-cnr ed.y urb ar81 torrevieja-barakaldo\06-proyecto_v03\02-planos\20037-dwg-06.03-det_pavimentacion_v03.1.dwg

SECCIÓN TIPO
COORDINACIÓN DE SERVICIOS

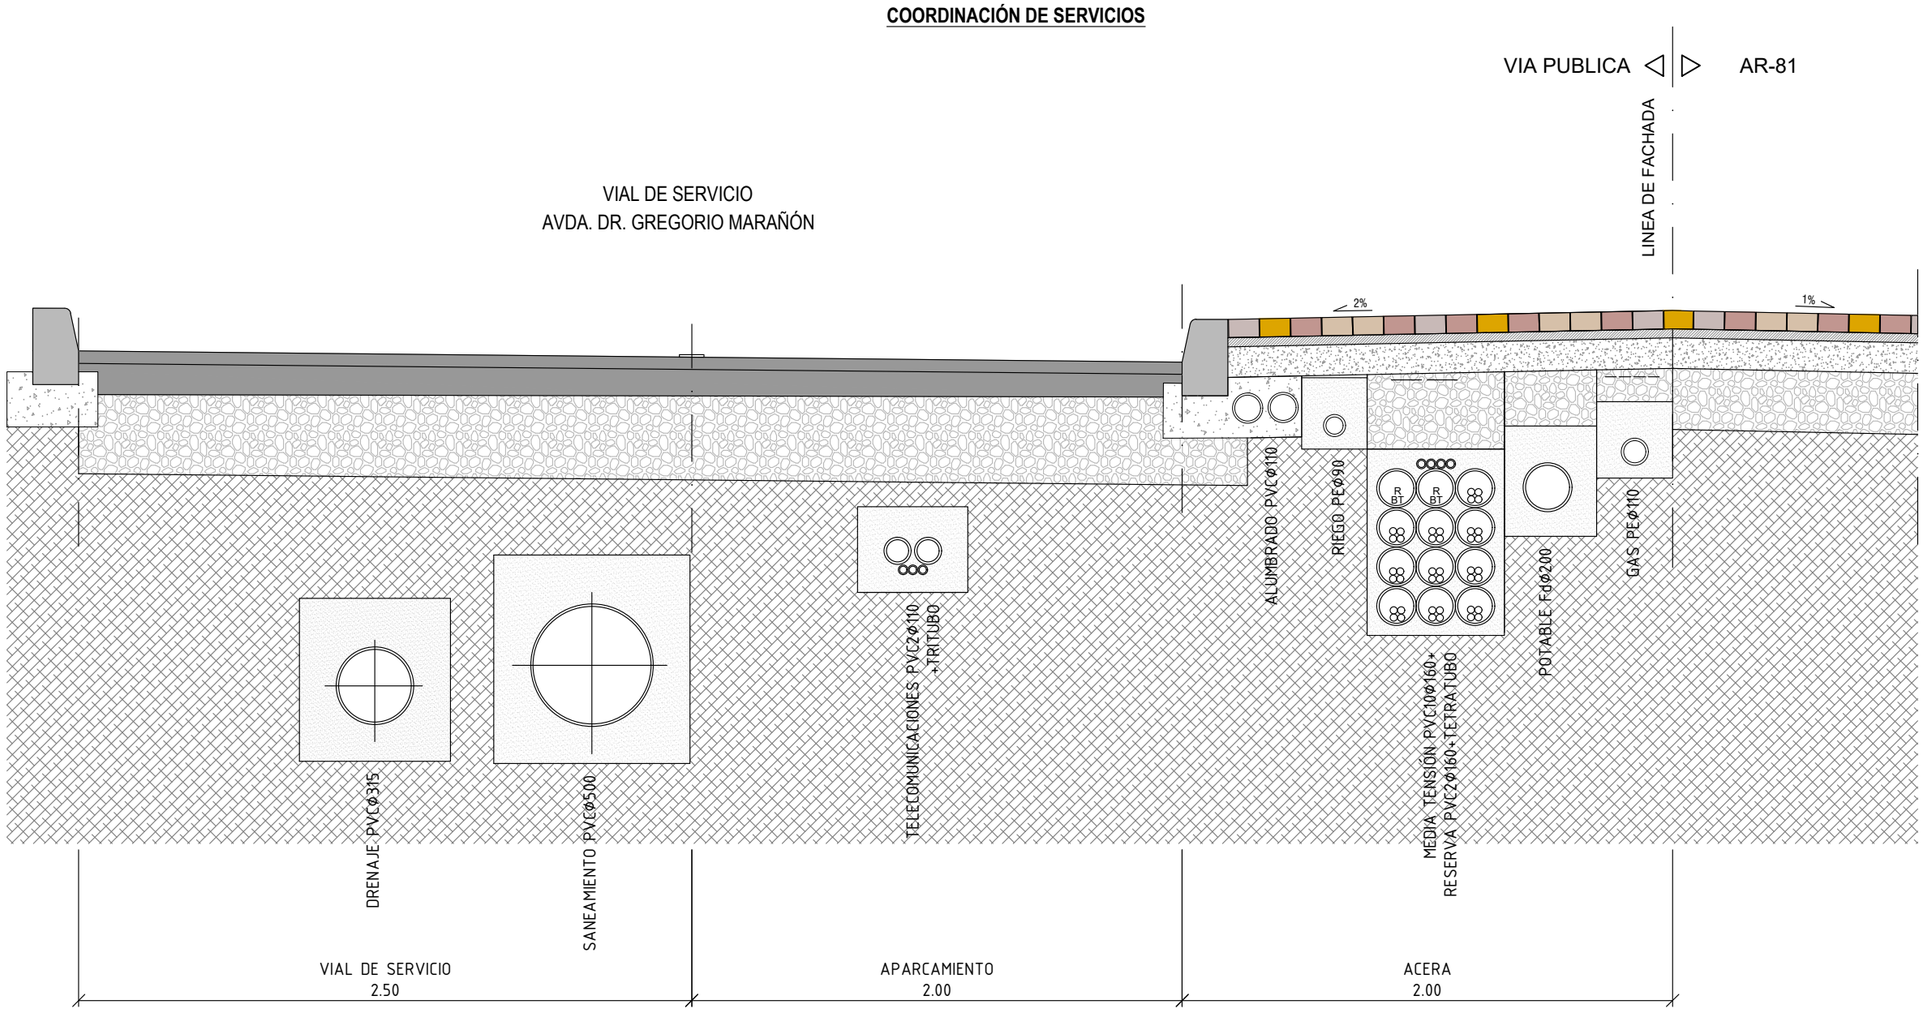

PROMOTOR: **ALICANTE CITY, S.L.**	**PROYECTO DE URBANIZACIÓN DEL ÁREA DE REPARTO Nº81. MODIFICACIÓN PUNTUAL Nº52. P.E.R.I. "EL ACEQUIÓN". TORREVIEJA (ALICANTE)**	EL REDACTOR: JOSÉ RAMÓN GARCÍA PASTOR I.C.C.P.	ESCALA: 1/25	Nº EXPEDIENTE: 20037 CNR FECHA: JULIO 2022	TÍTULO DEL PLANO: PAVIMENTACIÓN. DETALLES CONSTRUCTIVOS IV	Nº DE PLANO: 06.03 HOJA Nº: 6 de 6

Fecha último guardado: 1-sep.-22
Ruta fichero: \exp_tramite\20-037-cnr ed y urb ar81 torrevieja-barakaldo\05-proyecto_ v03\02-planos\20037-dwg-06.03-det_pavimentacion_v03.1.dwg



RED DE AGUA POTABLE EXISTENTE A CONSERVAR

RED PROYECTADA

CONDUCCIÓN FDØ100mm clase 40

CONDUCCIÓN FDØ200mm clase 40

CONDUCCIÓN FDØ250mm clase 40

VÁLVULA MARIPOSA

HIDRANTE CONTRAINCENDIOS

ENTRONQUE A LA RED

Fecha último guardado: 1-sep.-22
Ruta fichero: \exp_1\emte\20-037-cnr ed y urb at61 torrevieja-baneka\06-proyecto_v03\02-planos\s20037-dwg-07.01-pl_potable_v03.1.dwg

PROMOTOR:

ALICANTE CITY, S.L.

PROYECTO DE URBANIZACIÓN DEL ÁREA DE REPARTO Nº81. MODIFICACIÓN PUNTUAL Nº52. P.E.R.I. "EL ACEQUIÓN". TORREVIEJA (ALICANTE)

EL REDACTOR:

cainur
JOSÉ RAMÓN GARCÍA PASTOR
I.C.C.P.

ESCALA: 1/1.000

Nº EXPEDIENTE: 20037 CNR


FECHA: JULIO 2022

TÍTULO DEL PLANO:

RED DE AGUA POTABLE.
PLANTA PROYECTADA

Nº DE PLANO: 07.01

HOJA Nº 1 de 2

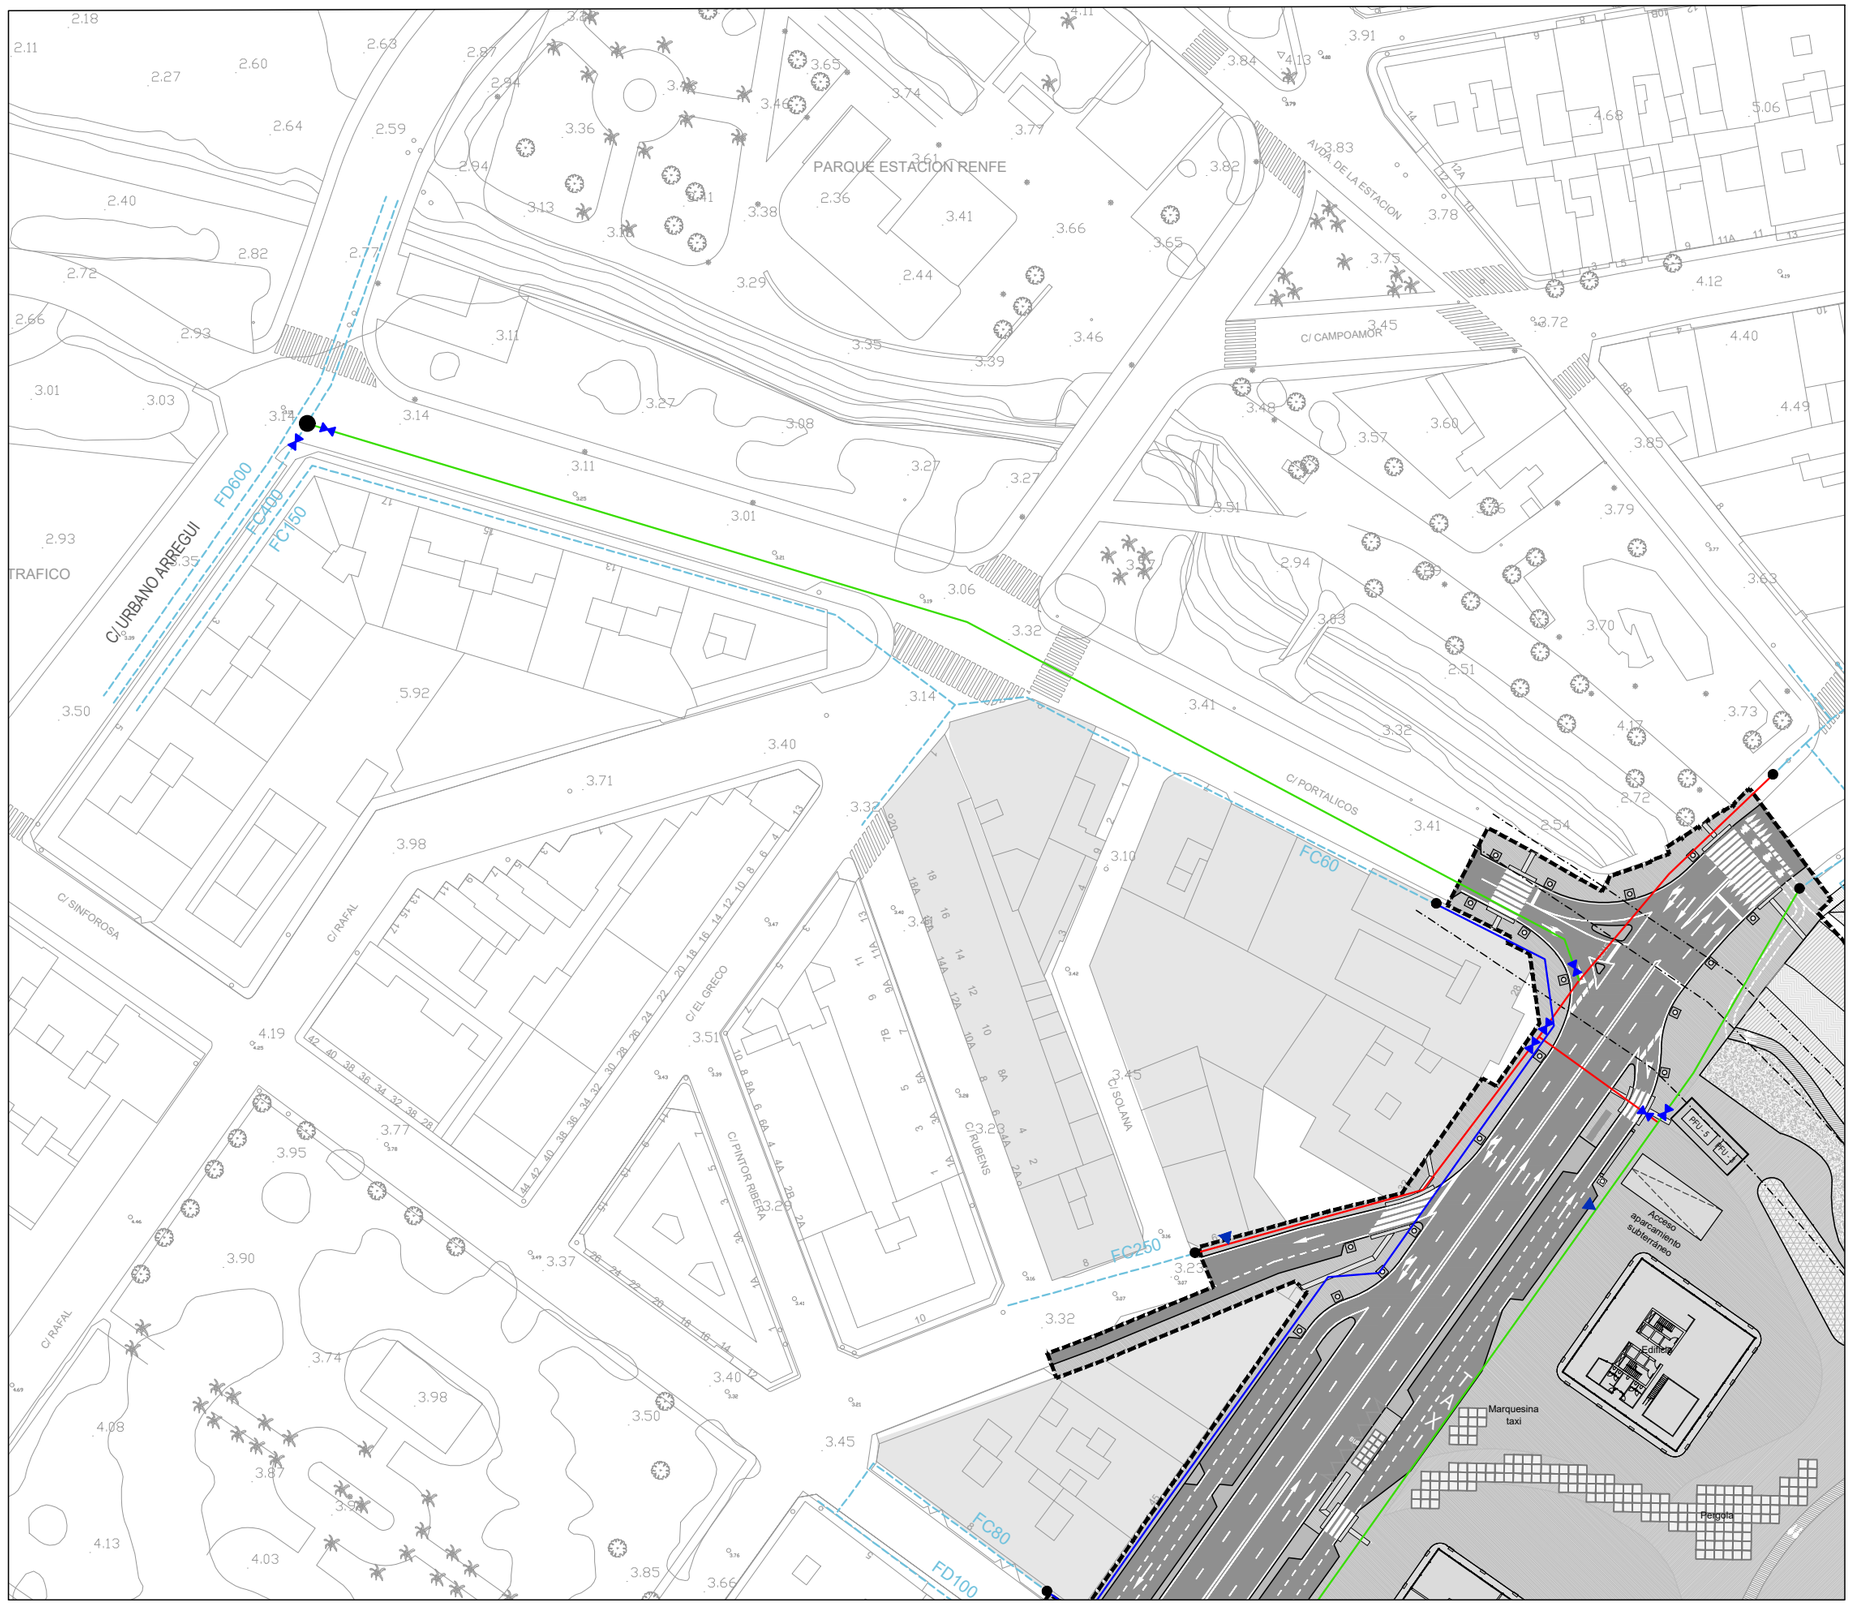

RED DE AGUA POTABLE EXISTENTE A CONSERVAR

RED PROYECTADA

- CONDUCCIÓN FDØ100mm clase 40
- CONDUCCIÓN FDØ200mm clase 40
- CONDUCCIÓN FDØ250mm clase 40
- VÁLVULA MARIPOSA
- HIDRANTE CONTRAINCENDIOS
- ENTRONQUE A LA RED

PROMOTOR:

ALICANTE CITY, S.L.

PROYECTO DE URBANIZACIÓN DEL ÁREA DE REPARTO Nº81. MODIFICACIÓN PUNTUAL Nº52. P.E.R.I. "EL ACEQUIÓN". TORREVIEJA (ALICANTE)

EL REDACTOR:

JOSÉ RAMÓN GARCÍA PASTOR
I.C.C.P.

ESCALA: 1/1.000

Nº EXPEDIENTE: 20037 CNR

FECHA: JULIO 2022


TÍTULO DEL PLANO:

RED DE AGUA POTABLE.
PLANTA PROYECTADA. CONEXIÓN A LA RED

Nº DE PLANO: 1.1 07.01

HOJA Nº 2 de 2

Fecha último guardado: 1-sep.-22
Ruta fichero: \exp_tramite\20\037-cnr ed y urb ar81 torreveja-baeska\06-proyecto_v03\02-planos\20037-dwg\07.01-pl_potable_v03.1.dwg

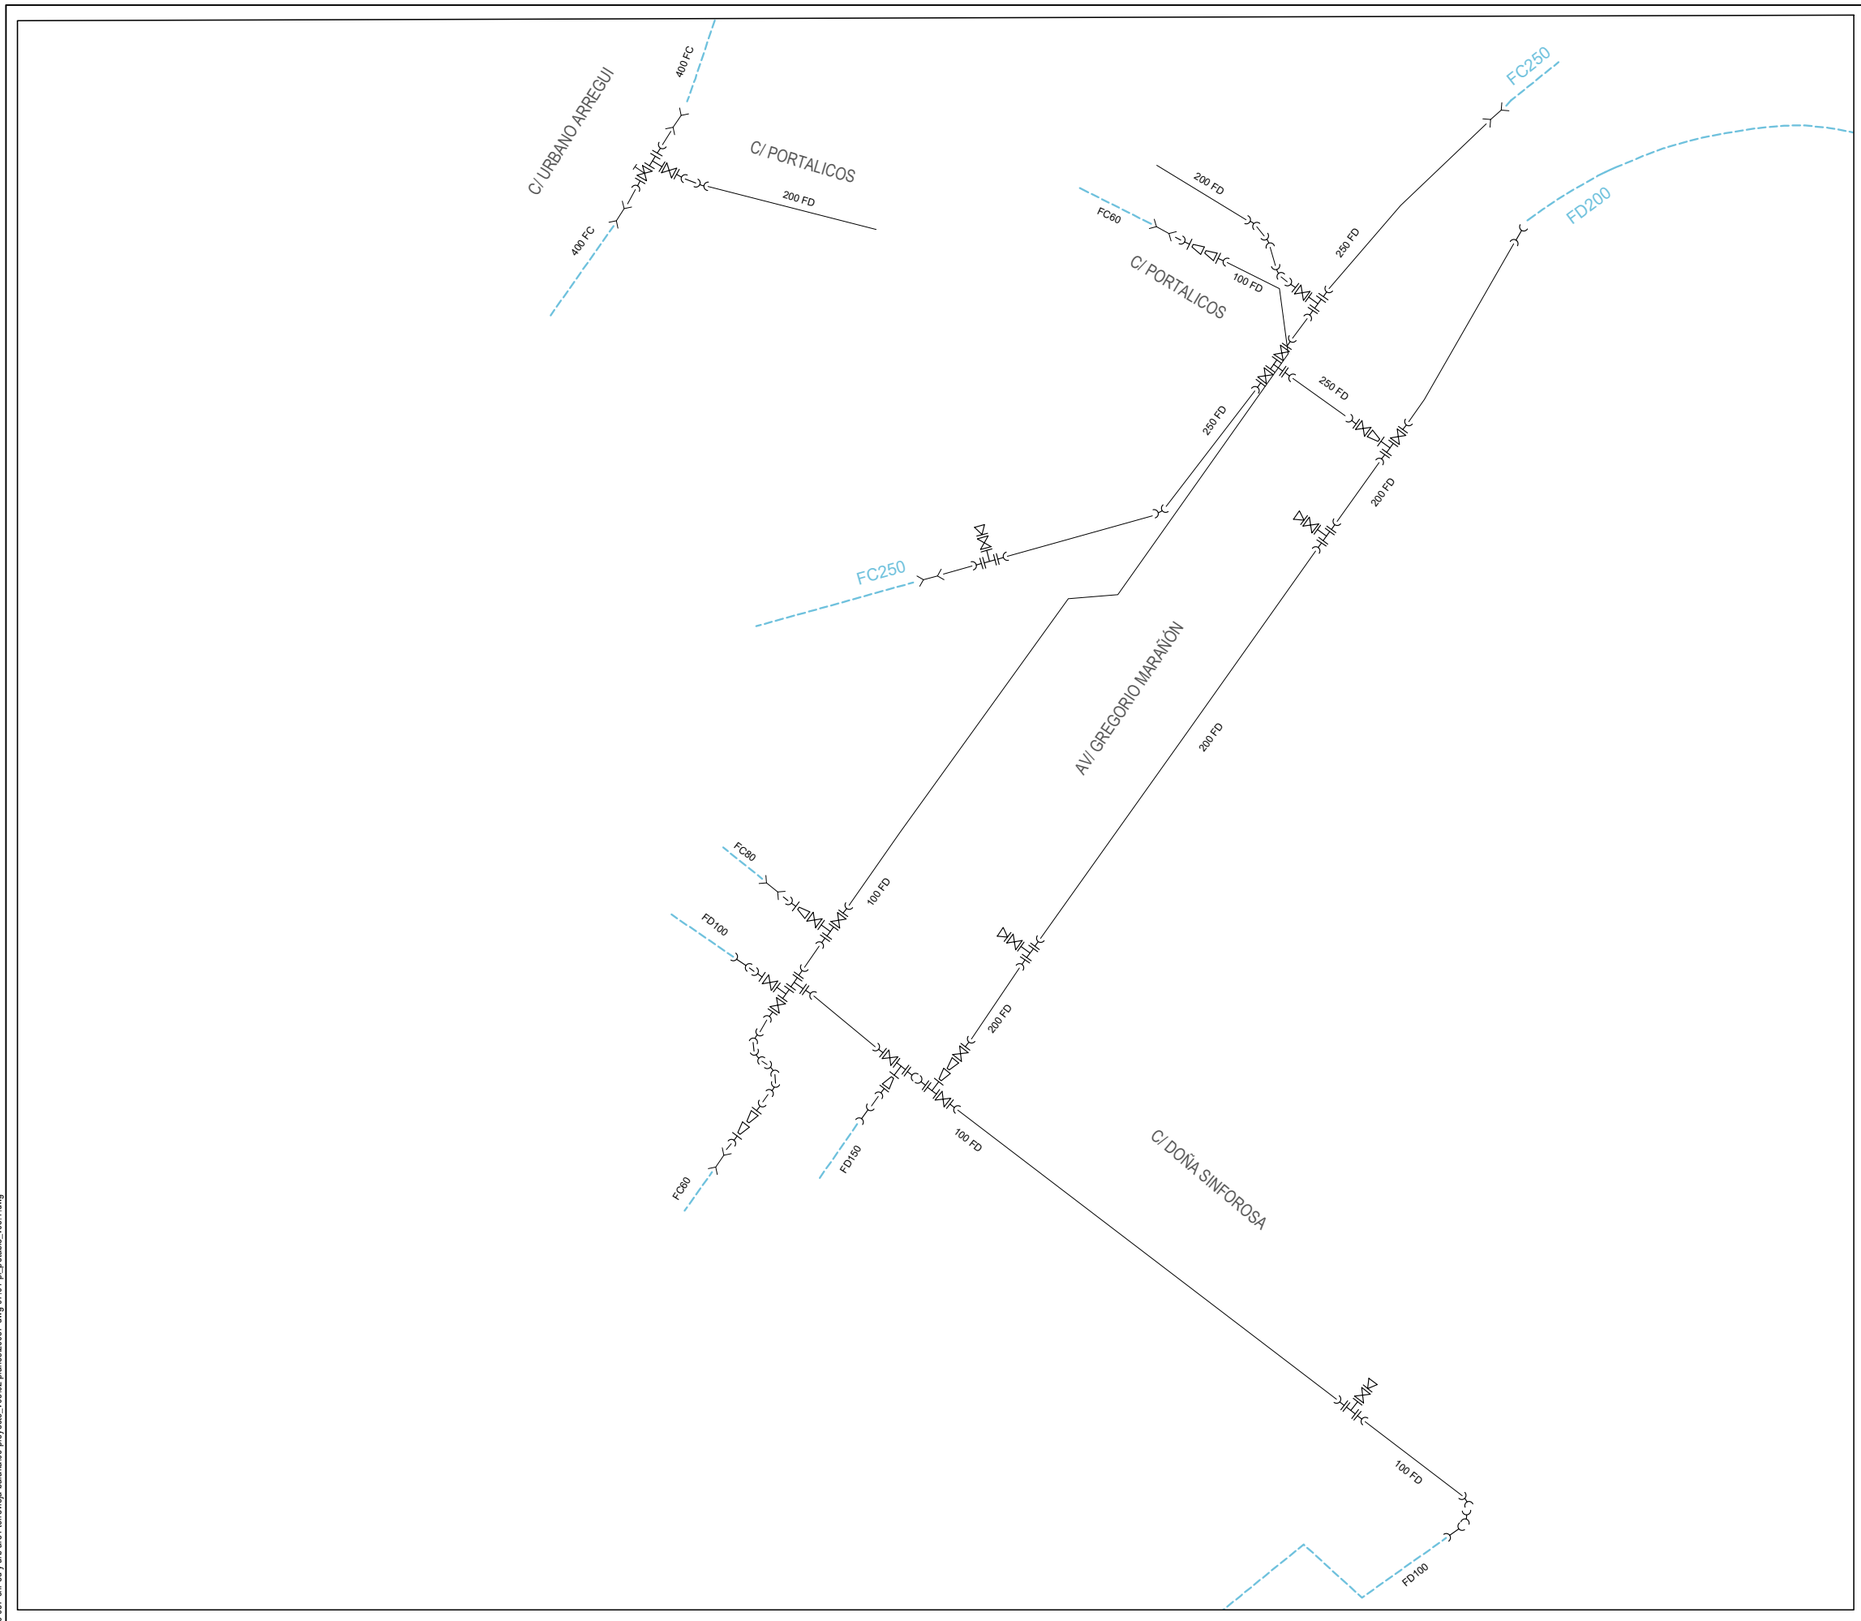

RED DE AGUA POTABLE EXISTENTE A CONSERVAR

RED PROYECTADA

CONDUCCIÓN FDØ100mm clase 40

CONDUCCIÓN FDØ200mm clase 40

CONDUCCIÓN FDØ250mm clase 40

VÁLVULA MARIPOSA

HIDRANTE CONTRAINCENDIOS

ENTRONQUE A LA RED

PROMOTOR:

ALICANTE CITY, S.L.

PROYECTO DE URBANIZACIÓN DEL ÁREA DE REPARTO Nº81. MODIFICACIÓN PUNTUAL Nº52. P.E.R.I. "EL ACEQUIÓN". TORREVIEJA (ALICANTE)

EL REDACTOR:

JOSÉ RAMÓN GARCÍA PASTOR
I.C.C.P.

ESCALA: 1/1.000

Nº EXPEDIENTE: 20037 CNR

FECHA: JULIO 2022

TÍTULO DEL PLANO:


RED DE AGUA POTABLE.
ESQUEMA DE ENTRONQUES

Nº DE PLANO: 1.1 07.03


HOJA Nº 1 de 1

Fecha último guardado: 1-sep.-22
Ruta fichero: \exp_tramite\20-037- cnr ed y urb ar81 torrevieja-baraka\06-proyecto_v03\02-planos\20037-dwg-07.01-pl_potable_v03.1.dwg

DETALLE POZOS DE REGISTRO

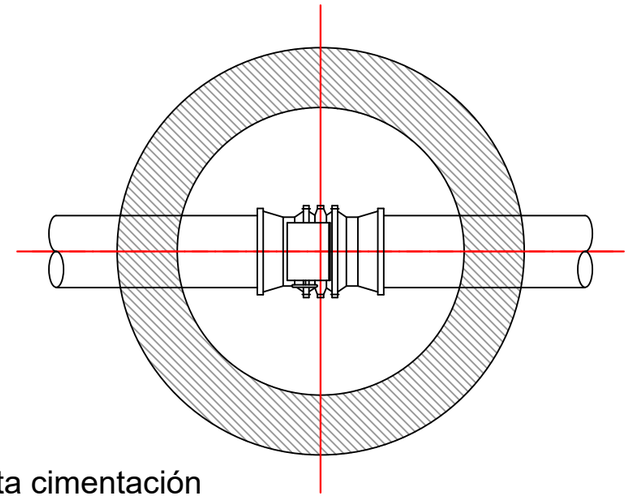



Planta cimentación

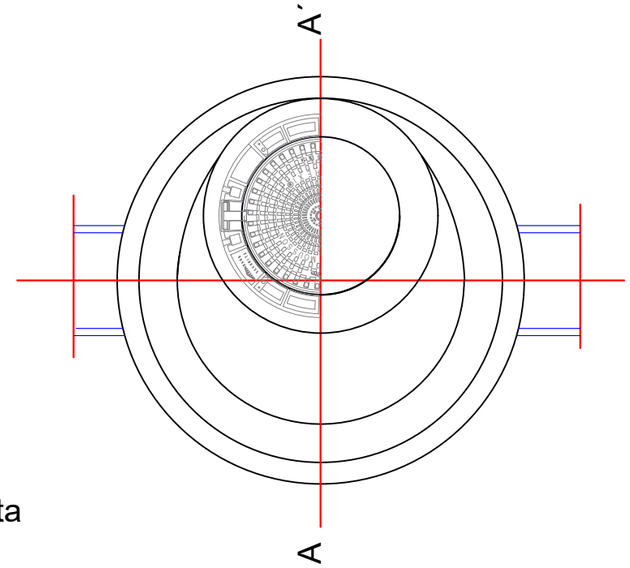

Planta

TIPIFICACION DE HORMIGONES Y CARACTERÍSTICAS RESISTENTES DEL ACERO (EHE–08, Art. 4.3)									
ELEMENTO ESTRUCTURAL	HORMIGON							ACERO		
	TIPO	N/mm²	CONSISTENCIA	TAMAÑO MAXIMO DEL ARIDO (mm)	CLASE/S DE AMBIENTE	γc	MODALIDAD DE CONTROL	TIPO	γs	NIVEL DE CONTROL
BASE POZO	HM – 20 / P / 20 / I					1,5	NORMAL	B 500 S	1,15	NORMAL
HORMIGON LIMPIEZA	HL–150 / P / 40					1,5	NORMAL	Adaptado a la Instrucción de Hormigón Estructural (EHE–08). R.D.2661/1998. BOE 13,01/99		
Autorizada la utilización de adiciones en el hormigón: SI										

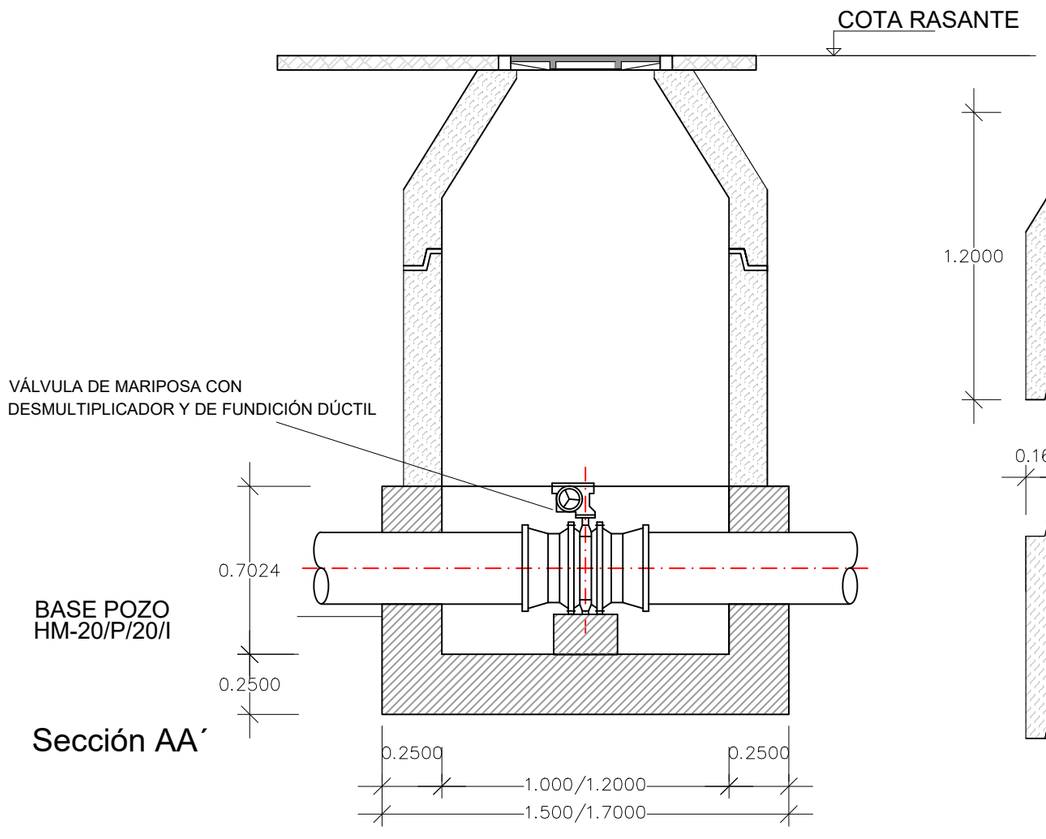

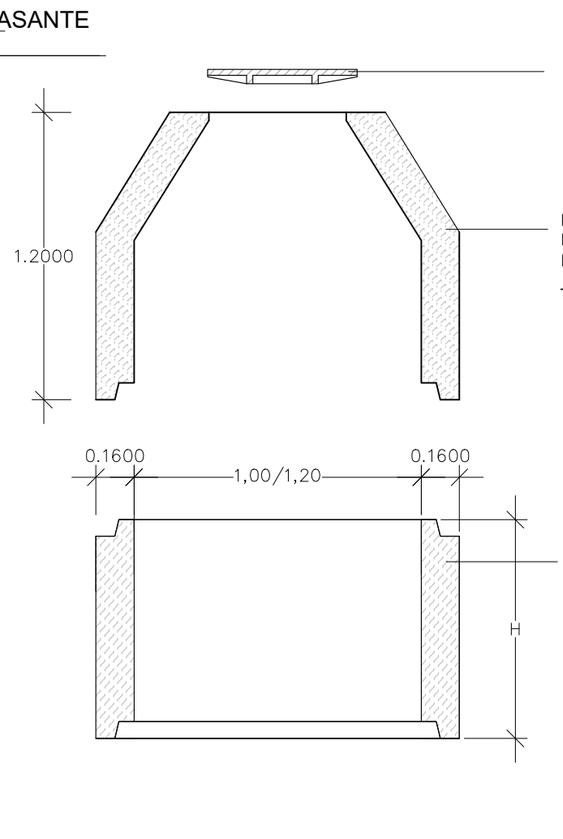


TAPA DE FUNDICIÓN
CLASE D400 Ø 600mm
UNE EN-124


BOCA O CONO PREFABRICADO H.A
DIMENSIÓN INTERIOR 100/120cm
ESPESOR PARED 16cm
CON JUNTA DE ESTANQUEIDAD
TIPO ARPON

ANILLOS PREFABRICADO H.A. DE VARIAS DIMENSIONES
DIMENSIÓN INTERIOR 100/120mm
ESPESOR PARED 16cm
CON JUNTA DE ESTANQUEIDAD
TIPO ARPON


TAPA
cotas en mm. Escala: 1/15

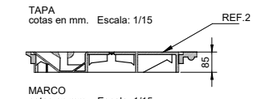

MARCO
cotas en mm. Escala: 1/15

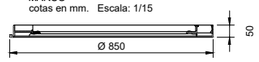


MARCO Y TAPA
cotas en mm. Escala: 1/15

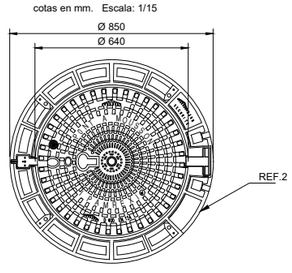

REF.	MATERIALES	NORMA
1	POLIPROPILENO	UNE 53-571
2	FUNDICIÓN DÚCTIL CLASE D400	UNE EN-124

PATE
Cotas en mm. Escala: 1/15

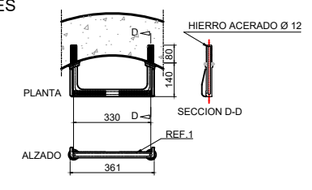

PATE DE POLIPROPILENO REFORZADO INTERIORMENTE
POR VARILLA EN U DE HIERRO ACERADO Ø 12 mm.

Fecha último guardado: 9-sep.-22
Ruta fichero: \exp_t\arnite\20-037-cnr ed y urb a81 torrevieja-baneka\06-proyecto_v2\302-planos\s20037-cnr-dwg-07.02-det aguas potable_v03.1.dwg

PROMOTOR:

ALICANTE CITY, S.L.

PROYECTO DE URBANIZACIÓN DEL ÁREA DE REPARTO Nº81. MODIFICACIÓN PUNTUAL Nº52. P.E.R.I. "EL ACEQUIÓN". TORREVIEJA (ALICANTE)

EL REDACTOR:

JOSÉ RAMÓN GARCÍA PASTOR
I.C.C.P.

ESCALA: s/e

Nº EXPEDIENTE: 20037 CNR

FECHA: JULIO 2022


TÍTULO DEL PLANO:


RED DE AGUA POTABLE.
DETALLES CONSTRUCTIVOS I

Nº DE PLANO: 07.02


HOJA Nº 1 de 4

DETALLE ZANJAS

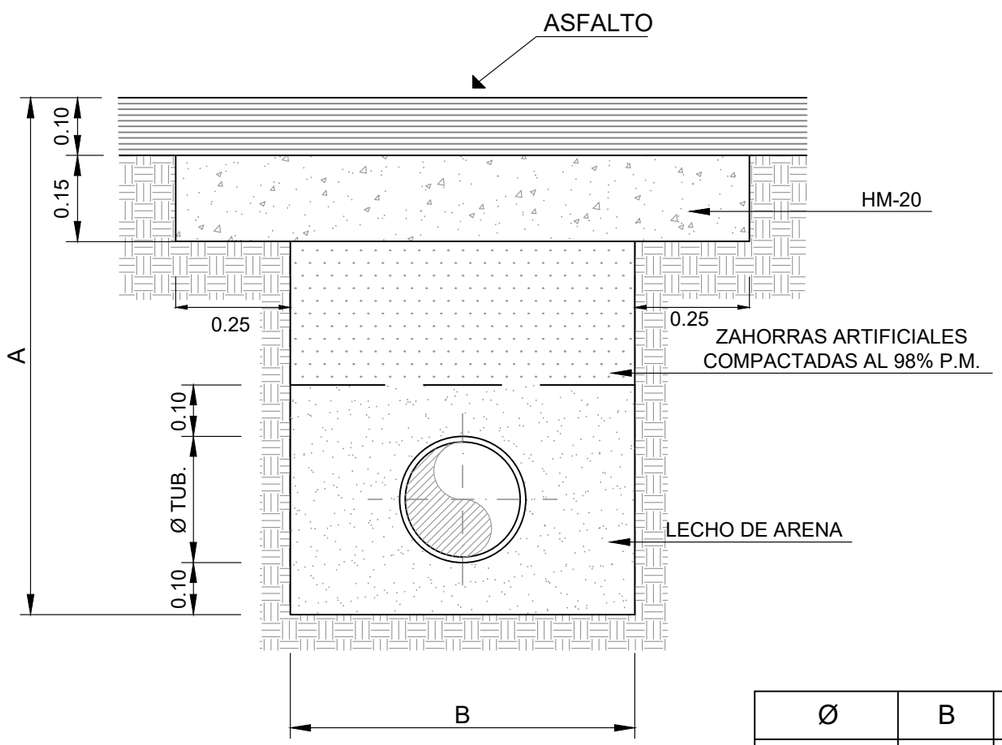

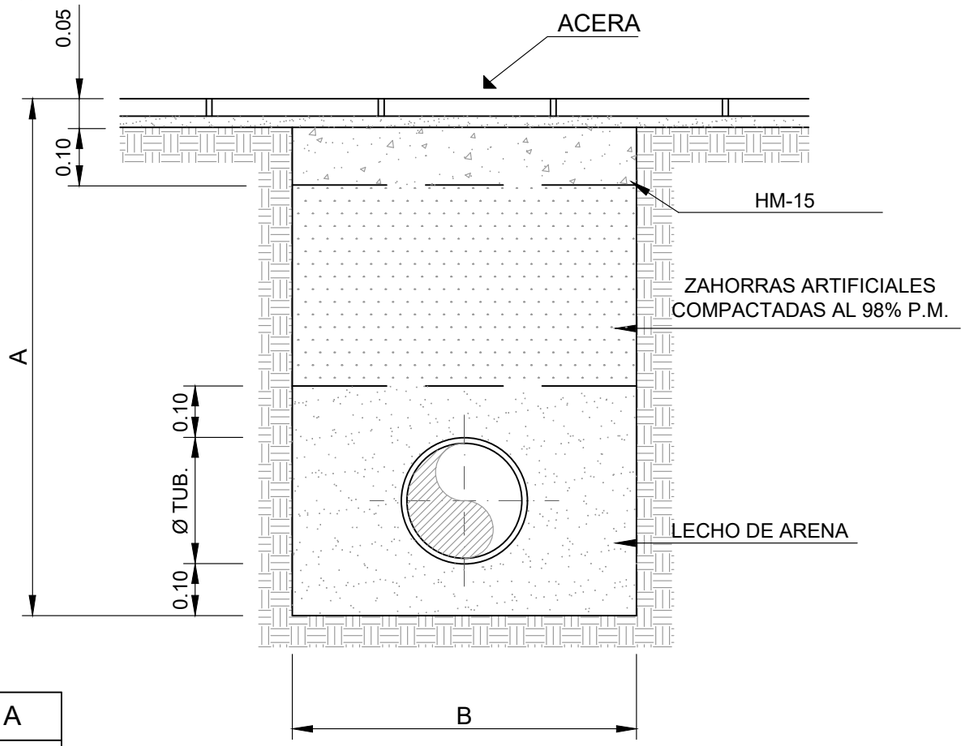

Ø	B	A
80 a 150	0.60	0.90
200 a 400	0.80	1.10

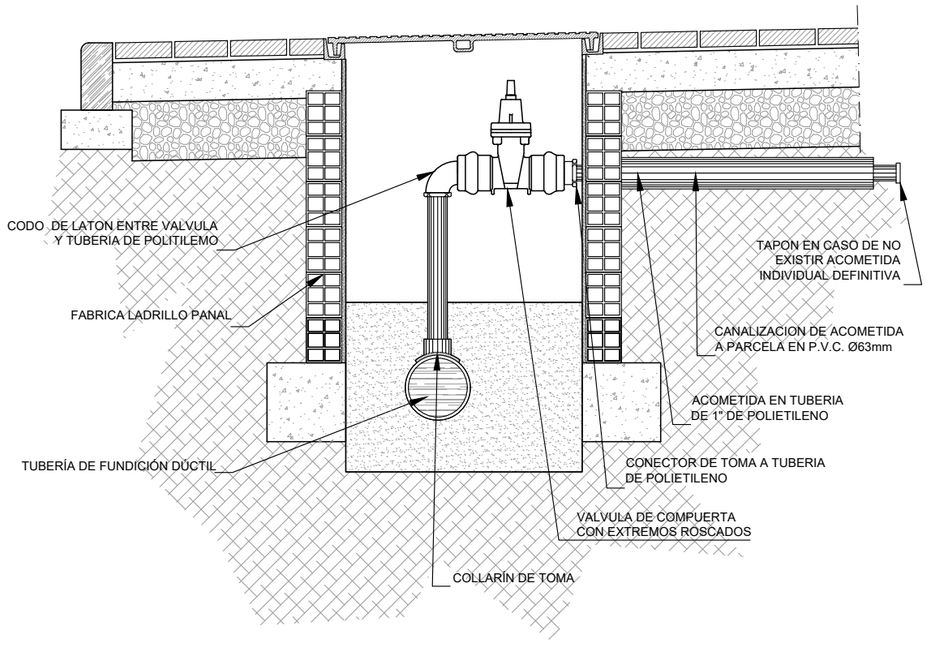

ACOMETIDA RED GENERAL DE AGUA POTABLE

Fecha último guardado: 9-sep.-22
Ruta fichero: \exp_tramite\20-037-cnr exd y urb ae81 torrevieja-baneka\06-proyecto_v03\02-planos\20037-cnr-07.02-det agua potable_v03.1.dwg

PROMOTOR:

ALICANTE CITY, S.L.

PROYECTO DE URBANIZACIÓN DEL ÁREA DE REPARTO Nº81. MODIFICACIÓN PUNTUAL Nº52. P.E.R.I. "EL ACEQUIÓN". TORREVIEJA (ALICANTE)

EL REDACTOR:

JOSÉ RAMÓN GARCÍA PASTOR
I.C.C.P.

ESCALA: s/e

Nº EXPEDIENTE: 20037 CNR

FECHA: JULIO 2022


TÍTULO DEL PLANO:

RED DE AGUA POTABLE.
DETALLES CONSTRUCTIVOS II


Nº DE PLANO: 07.02


HOJA Nº 2 de 4

CODO DE ANCLAJE

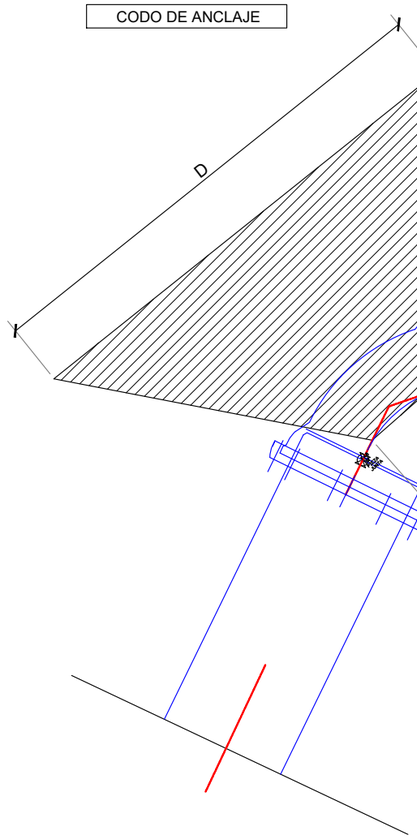

BRIDA CIEGA

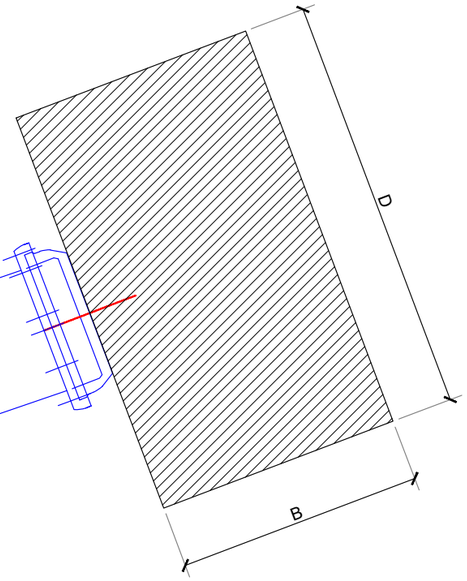

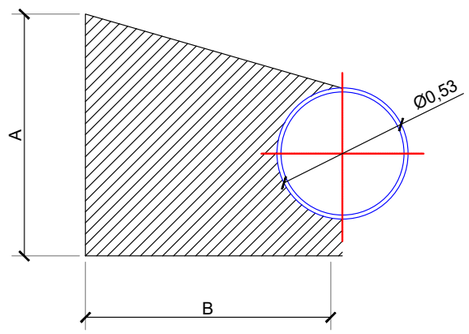

ANCLAJE					HORMIGON
B(m)	C(m)	D(m)	A(m)	Codo angulo	M3
0,50	0,30	0,30	1,00	B-T	0,15
0,63	0,40	0,40	1,25	90	0,31
0,50	0,30	0,30	1,00	45	0,15
0,75	0,35	0,35	1,50	B-T	0,39
0,88	0,40	0,40	1,75	90	0,61
0,75	0,30	0,30	1,50	45	0,34
1,25	0,40	0,40	2,50	90	1,25
0,88	0,40	0,40	1,75	45	0,61

DN
100
100
100
150
150
150
200
200

Fecha último guardado: 9-sep.-22
Ruta fichero: \exp_1\emite\20-037-cnr esf y urb as81 torrevieja-banekia\06-proyecto_v03\02-planos\s20037-dwg-07.02-det agua potable_v03.1.dwg

PROMOTOR:
ALICANTE CITY, S.L.

PROYECTO DE URBANIZACIÓN DEL ÁREA DE REPARTO Nº81. MODIFICACIÓN PUNTUAL Nº52. P.E.R.I. "EL ACEQUIÓN". TORREVIEJA (ALICANTE)

EL REDACTOR:
JOSÉ RAMÓN GARCÍA PASTOR
I.C.C.P.

ESCALA: s/e

Nº EXPEDIENTE: 20037 CNR


FECHA: JULIO 2022


TÍTULO DEL PLANO:
RED DE AGUA POTABLE.
DETALLES CONSTRUCTIVOS III

Nº DE PLANO: 07.02

HOJA Nº 3 de 4

DETALLE DE HIDRANTE
COLUMNA SECA

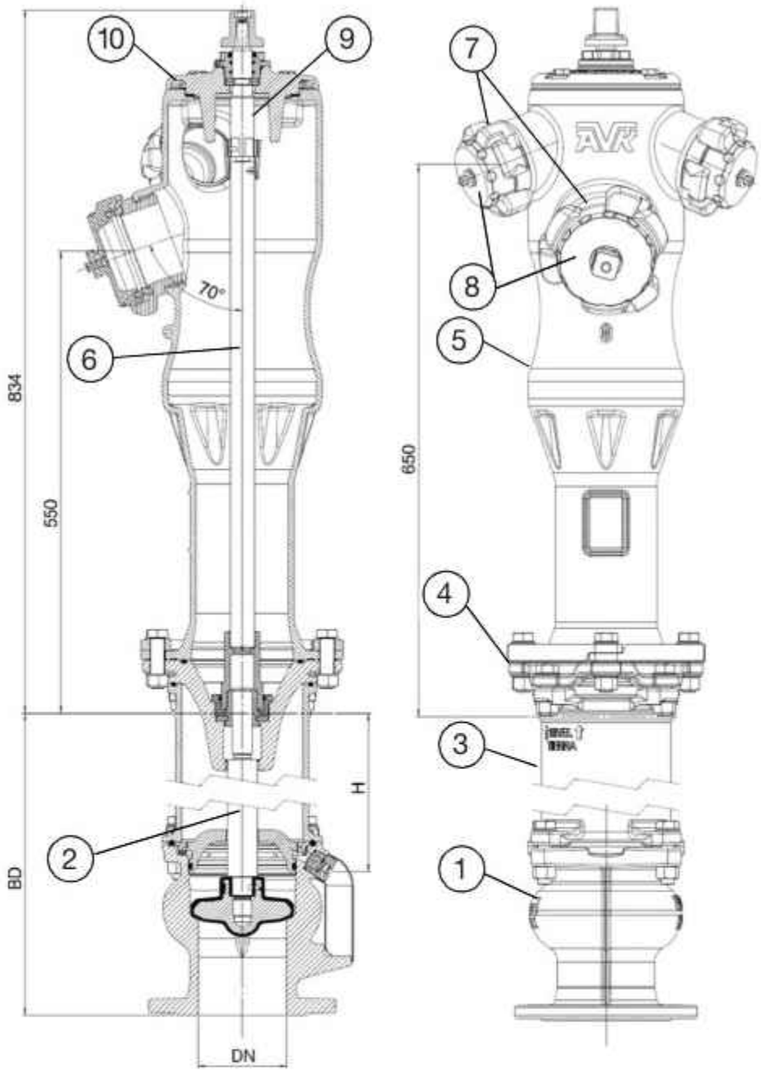

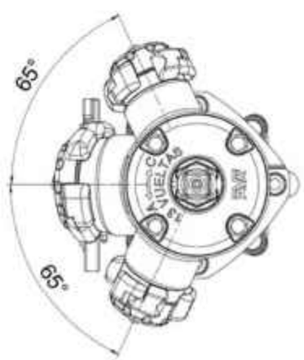

1.	Toma	Fundición dúctil GJS-500-7
2.	Eje inferior	Acero inoxidable
3.	Carrete	Fundición dúctil GJS-500-7
4.	Brida	Fundición dúctil GJS-500-7
5.	Columna superior	Fundición dúctil GJS-500-7
6.	Extensión de eje	Acero galvanizado
7.	Racores	Aluminio
8.	Tapón	Aluminio
9.	Eje control	Acero Inoxidable
10.	Tapa	Fundición dúctil GJS-500-7

Fecha último guardado: 9-sep.-22
Ruta fichero: \exp_tramite\20-037-cnr ed y urb ad61 torrevieja-balsa\a06-proyecto_v03\02-planos\s\20037-dwg-07.02-det agua potable_v03.1.dwg

PROMOTOR:
ALICANTE CITY, S.L.

PROYECTO DE URBANIZACIÓN DEL ÁREA DE REPARTO Nº81. MODIFICACIÓN PUNTUAL Nº52. P.E.R.I. "EL ACEQUIÓN". TORREVIEJA (ALICANTE)

EL REDACTOR:
JOSÉ RAMÓN GARCÍA PASTOR
I.C.C.P.

ESCALA: s/e


Nº EXPEDIENTE: 20037 CNR

FECHA: JULIO 2022

TÍTULO DEL PLANO:
RED DE AGUA POTABLE.
DETALLES CONSTRUCTIVOS III

Nº DE PLANO: 07.02

HOJA Nº 4 de 4

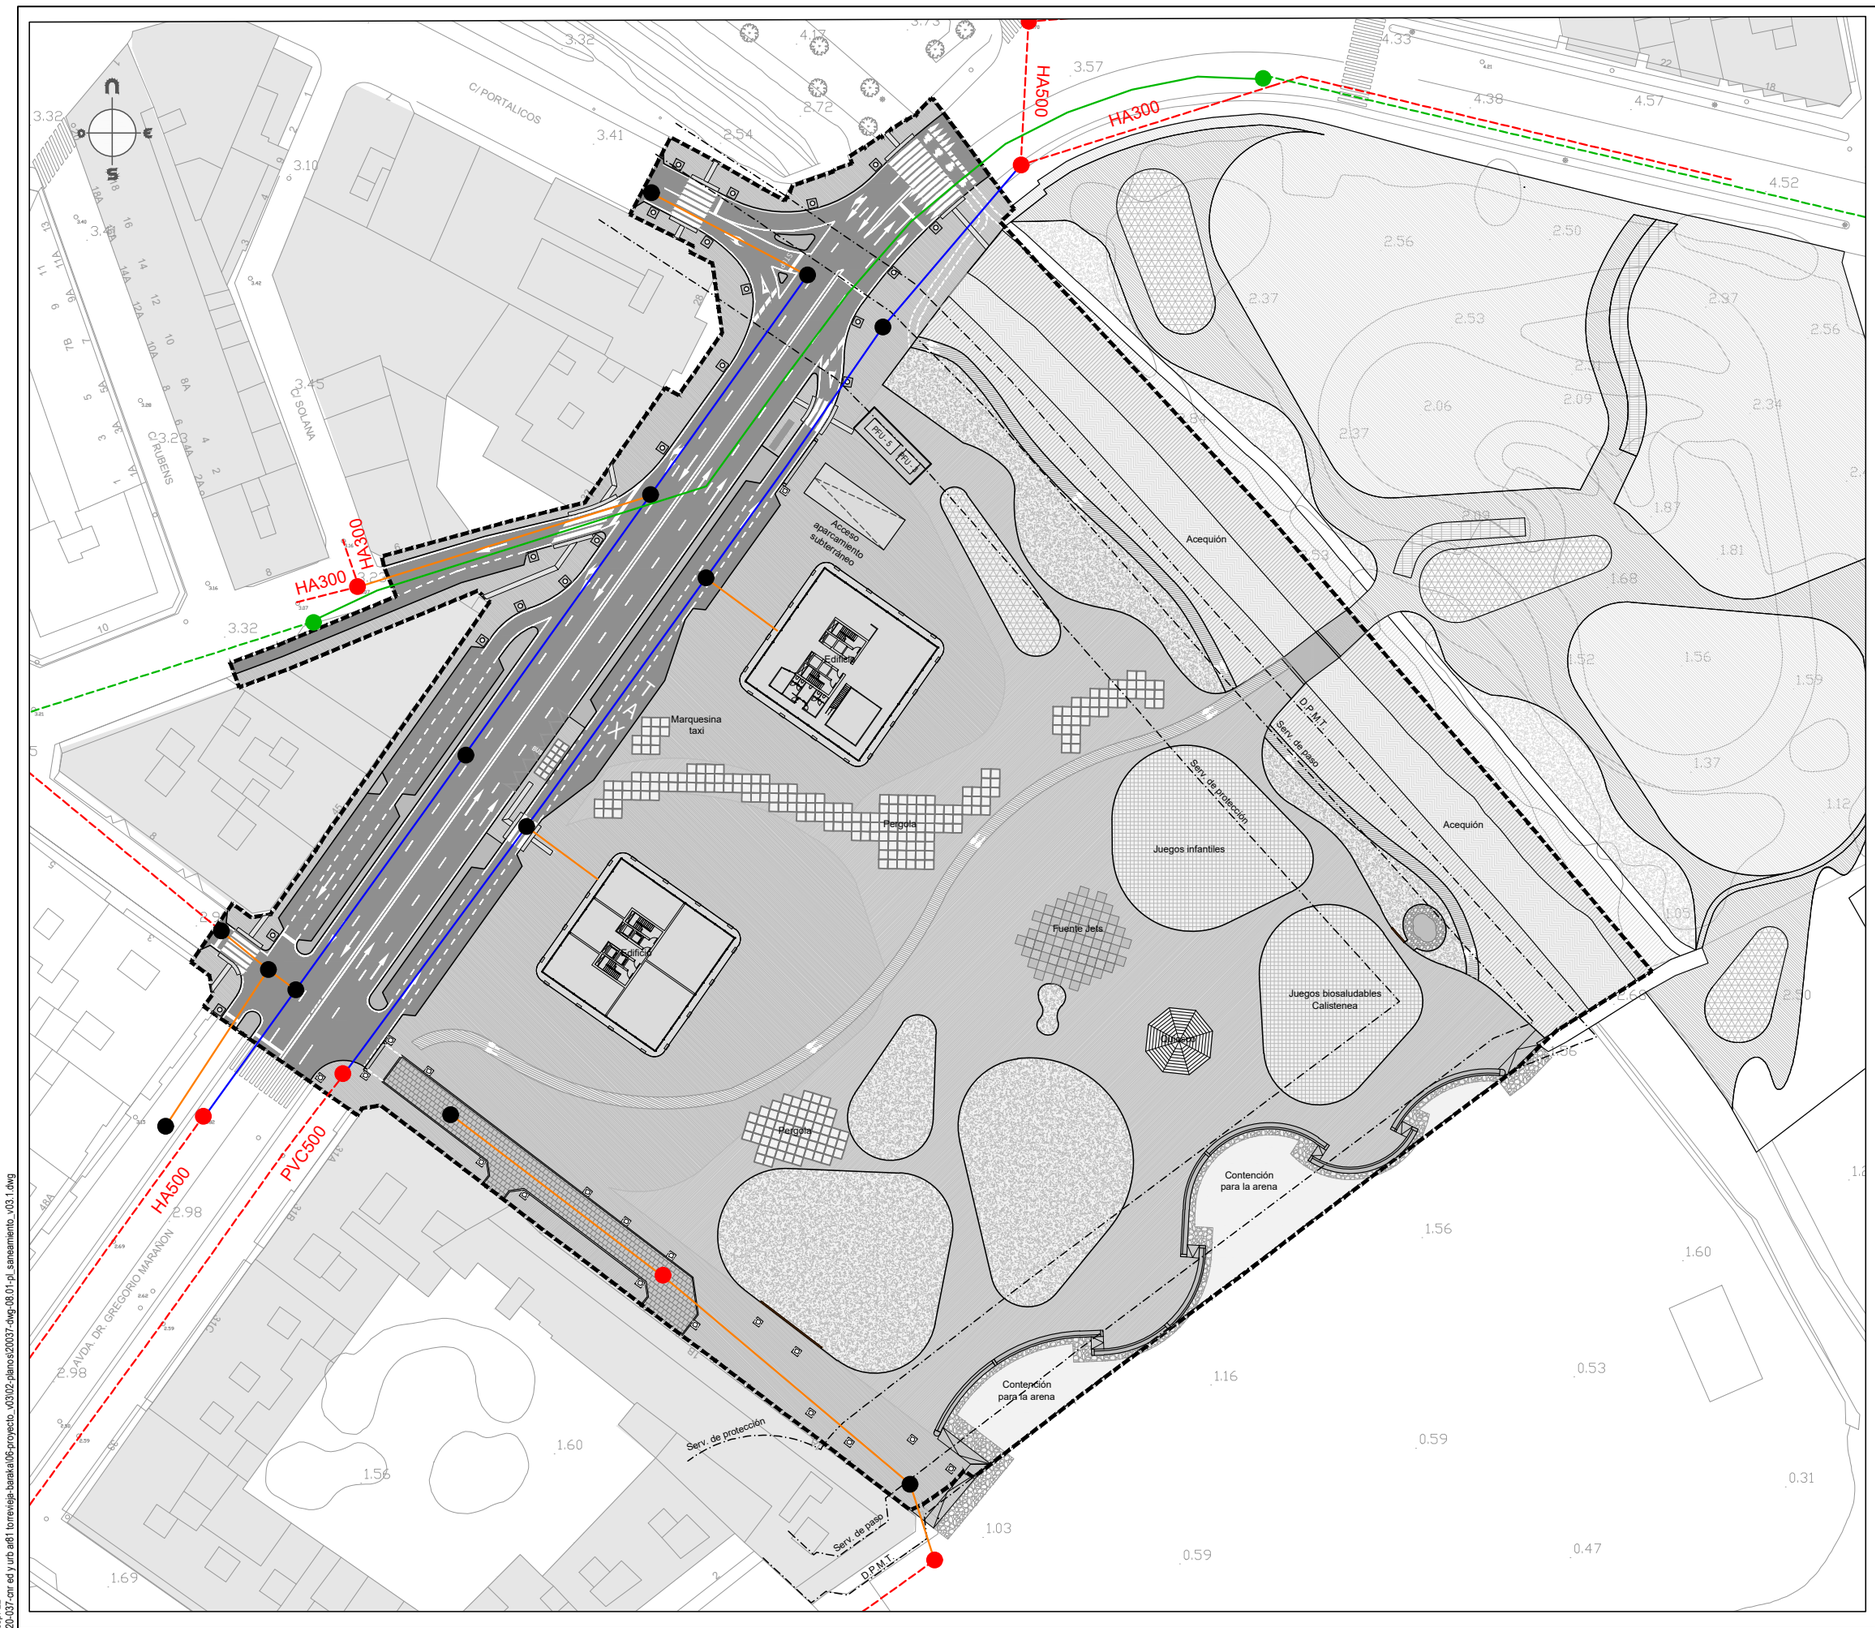

RED DE SANEAMIENTO EXISTENTE A CONSERVAR

IMPULSION AGUAS RESIDUALES (2xFC300mm) EXISTENTE A CONSERVAR

RED PROYECTADA

CONDUCCIÓN PVCØ500mm SN8

CONDUCCIÓN PVCØ315mm SN8

POZO DE REGISTRO

CONDUCCIÓN IMPULSIÓN RESIDUALES 2xFDØ300mm integral ph1

ENTRONQUE CONDUCCIÓN IMPULSIÓN

Fecha último guardado: 9-sep.-22
Ruta fichero: \exp_1\ambit\20-0037-cnr ed y urb ad81 torrevieja-banaka\06-proyecto_v03\02-planos\s20037-dwg-08.01-pl_saneamiento_v03.1.dwg

PROMOTOR:

ALICANTE CITY, S.L.

PROYECTO DE URBANIZACIÓN DEL ÁREA DE REPARTO Nº81. MODIFICACIÓN PUNTUAL Nº52. P.E.R.I. "EL ACEQUIÓN". TORREVIEJA (ALICANTE)

EL REDACTOR:

cainur
JOSÉ RAMÓN GARCÍA PASTOR
I.C.C.P.

ESCALA: 1/1.000

Nº EXPEDIENTE: 20037 CNR

FECHA: JULIO 2022

TÍTULO DEL PLANO:

RED DE SANEAMIENTO Y DRENAJE.
PLANTA PROYECTADA RED DE SANEAMIENTO

Nº DE PLANO: 08.01


HOJA Nº 1 de 1



- RED DE DRENAJE PROYECTADA PVC Ø630mm
- RED DE DRENAJE PROYECTADA PVC Ø400mm
- ALIVIADERO PVC Ø630mm
- TUBERÍA DE IMPULSIÓN FD INTEGRALØ80mm
- TUBO DREN ENVUELTO EN LÁMINA GEOTEXTIL PVCØ100mm
- DEPÓSITO DE TORMENTAS (Medidas interiores 15,00x3,20x5,05m)
- CUADRO MANDO DE BOMBEO, TELEGESTIÓN Y TELEMANDO
- POZOS DE REGISTRO
- IMBORNALES RECOGIDA PLUVIALES RED VIARIA CON ACOMETIDA A RED DRENAJE
- IMBORNALES RECOGIDA PLUVIALES PREF. HOR. POLÍMERO CON REJILLA APTA ZONAS PEATONALES CON ACOMETIDA A RED DRENAJE
- LIMAHOYAS / PUNTOS BAJOS EN RED VIARIA PARA RECOGIDA DE ESCORRENTÍAS
- +3,41 COTAS PAVIMENTACIÓN
- ≈1,00% PENDIENTES RASANTES PROYECTADAS

*Las rasantes previstas copian, aproximadamente, a las del terreno existente: dirección principal Norte - Sur.
Los imbornales a situar se replantearán en el proyecto de ejecución.

DETALLE "A"

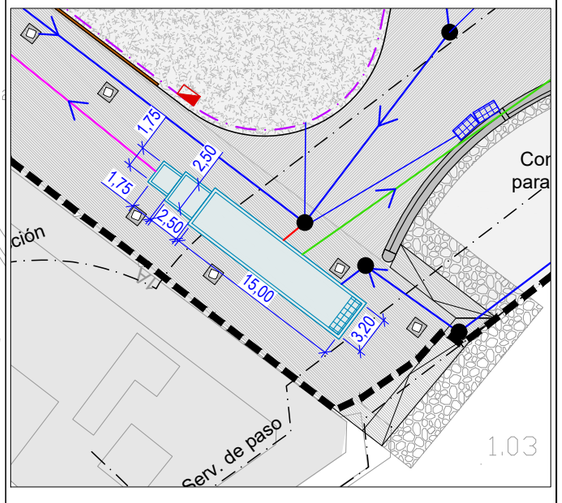

Fecha último guardado: 12-sep.-22
Ruta fichero: \exp_tramite\20-037-can ext y urb a81 torrevieja-benieka\06-proyecto_v03\02-planos\20037-dwg-08.02-pl_drenaje_v03.1.dwg

PROMOTOR:
ALICANTE CITY, S.L.

PROYECTO DE URBANIZACIÓN DEL ÁREA DE REPARTO Nº81. MODIFICACIÓN PUNTUAL Nº52. P.E.R.I. "EL ACEQUIÓN". TORREVIEJA (ALICANTE)

EL REDACTOR:
JOSÉ RAMÓN GARCÍA PASTOR
I.C.C.P.

ESCALA: 1/1.000


Nº EXPEDIENTE: 20037 CNR

FECHA: JULIO 2022


TÍTULO DEL PLANO:
RED DE DRENAJE.
ESQUEMA ESCORRENTÍAS Y DRENAJE ÁMBITO


Nº DE PLANO: 08.02

HOJA Nº 1 de 1

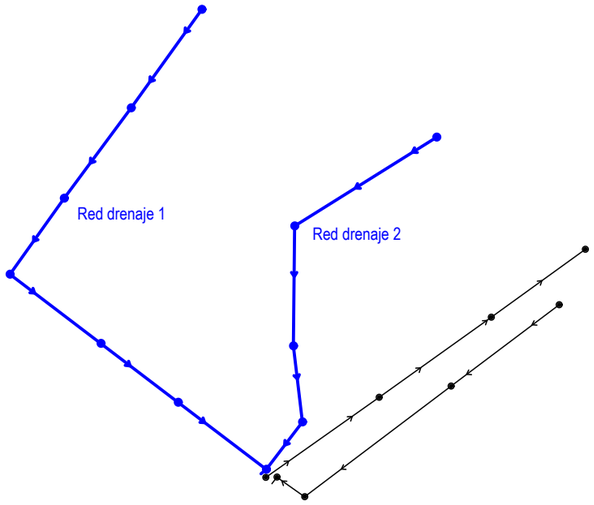



Red drenaje 1

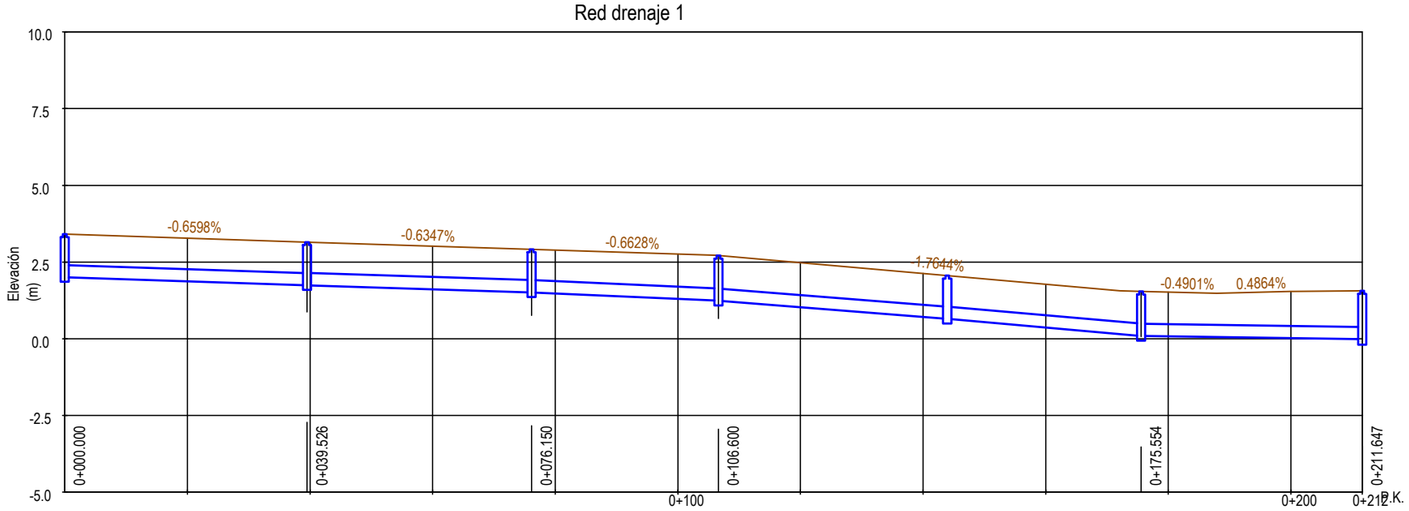

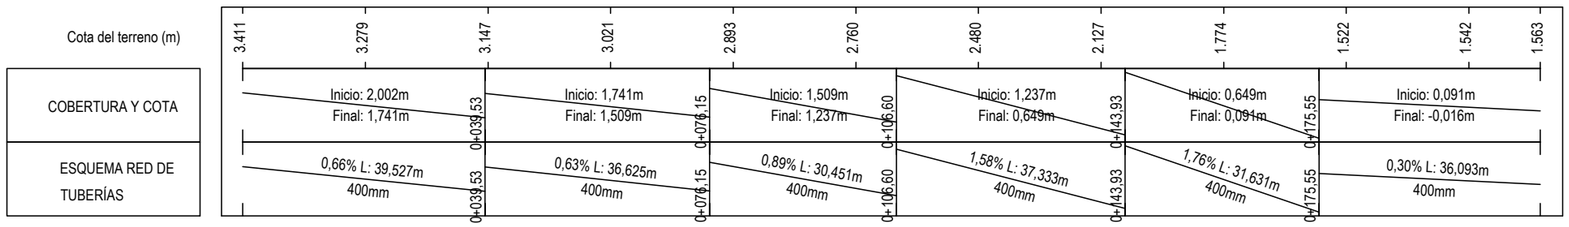

Red drenaje 2

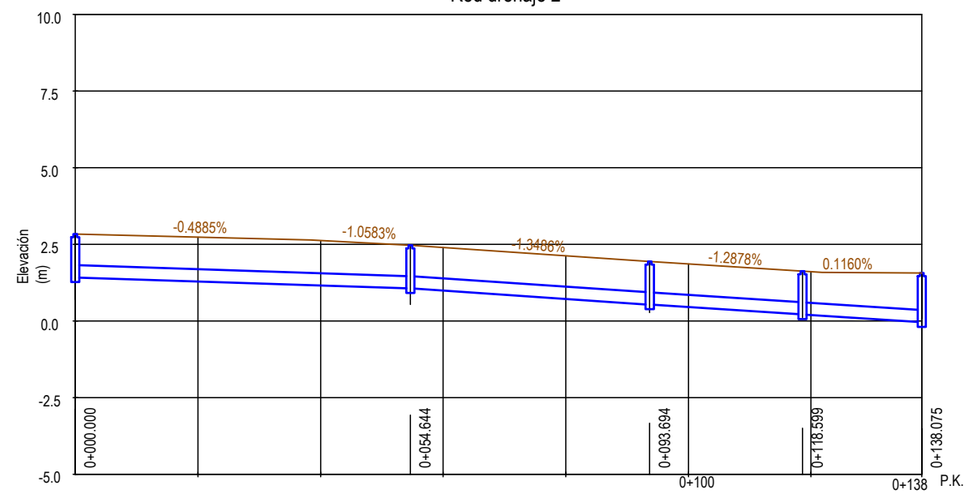

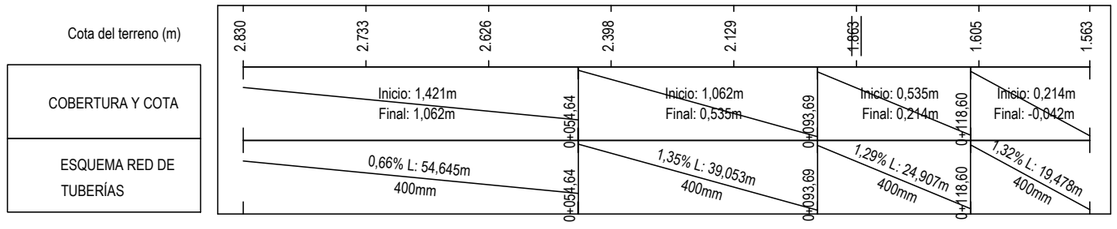

Fecha último guardado: 12-sep.-22
Ruta fichero: \exp_1\emte\20-037-cnr ed y urb at81 torrevieja-banetka\06-proyecto_v03\02-planos\v20037-dwg-08.03-perfil_long_drenaje_v03.1.dwg

PROMOTOR:
ALICANTE CITY, S.L.

PROYECTO DE URBANIZACIÓN DEL ÁREA DE REPARTO Nº81. MODIFICACIÓN PUNTUAL Nº52. P.E.R.I. "EL ACEQUIÓN". TORREVIEJA (ALICANTE)

EL REDACTOR:
cainur
JOSÉ RAMÓN GARCÍA PASTOR
I.C.C.P.

ESCALA: Indicadas


Nº EXPEDIENTE: 20037 CNR


FECHA: JULIO 2022


TÍTULO DEL PLANO:
RED DE SANEAMIENTO Y DRENAJE.
PERFILES LONGITUDINALES DE DRENAJE


Nº DE PLANO: 08.04


HOJA Nº 1 de 2

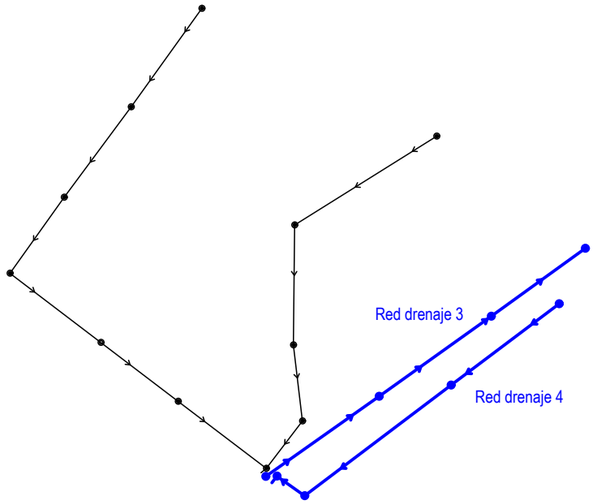

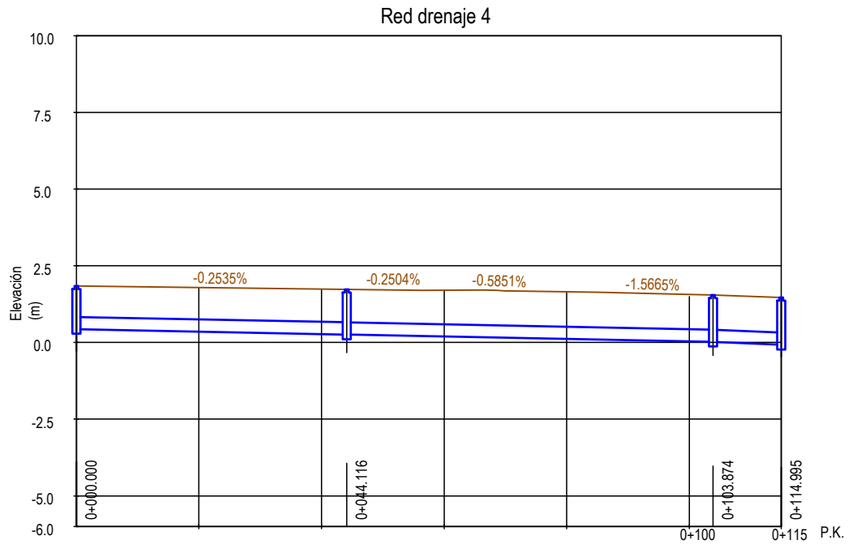

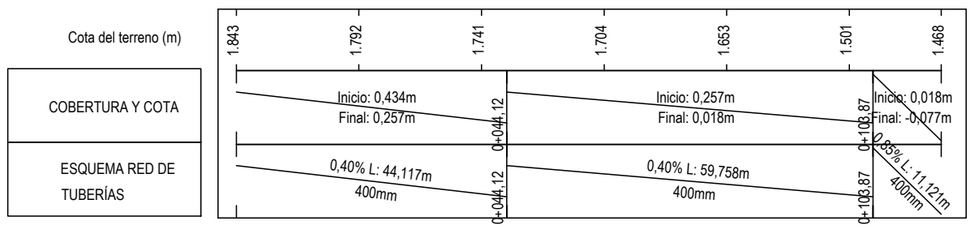

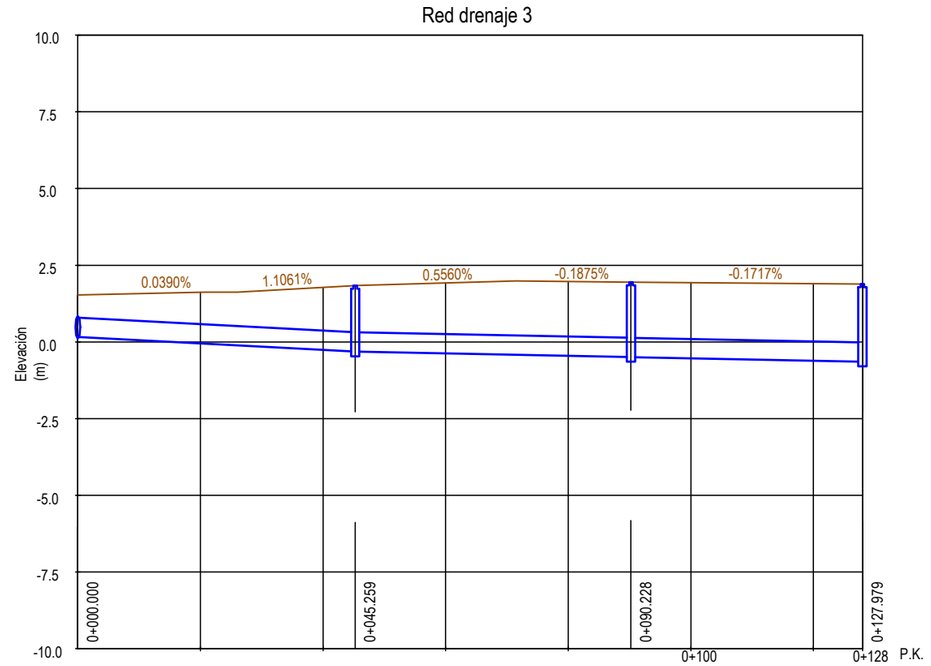

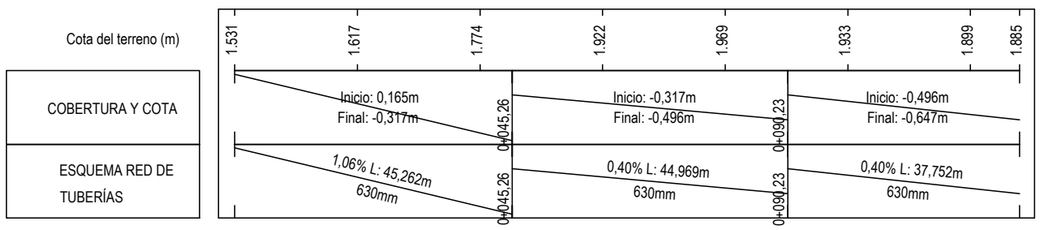

Fecha último guardado: 12-sep.-22
Ruta fichero: \esp_tramite\20\37-cnr ed y urb ae81 torrevieja-barrakal\06-proyecto_v03\02_planos\20037-dwg-08.03-perfil_long_drenaje_v03.1.dwg

PROMOTOR:

ALICANTE CITY, S.L.

PROYECTO DE URBANIZACIÓN DEL ÁREA DE REPARTO Nº81. MODIFICACIÓN PUNTUAL Nº52. P.E.R.I. "EL ACEQUIÓN". TORREVIEJA (ALICANTE)

EL REDACTOR:
JOSÉ RAMÓN GARCÍA PASTOR
I.C.C.P.

ESCALA: Indicadas

Nº EXPEDIENTE: 20037 CNR


FECHA: JULIO 2022

TÍTULO DEL PLANO:
RED DE SANEAMIENTO Y DRENAJE.
PERFILES LONGITUDINALES DE DRENAJE


Nº DE PLANO: 08.04

HOJA Nº 2 de 2

SECCIÓN TIPO EXCAVACIÓN DE ZANJA

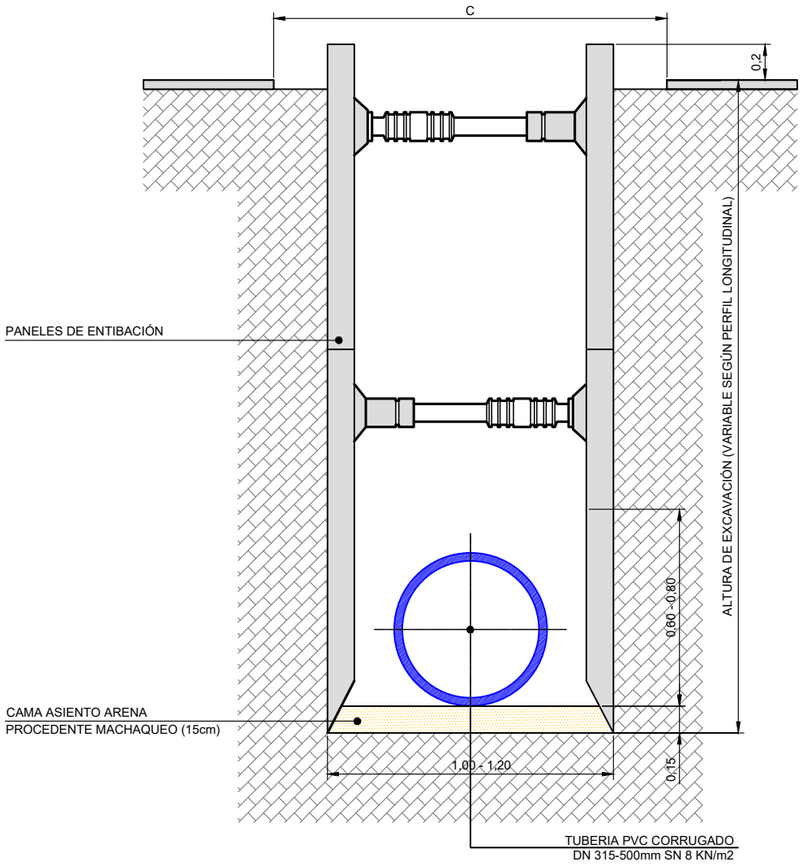


SECCIÓN TIPO RELLENO ZANJA
En zonas reposición calle con pavimento de asfalto

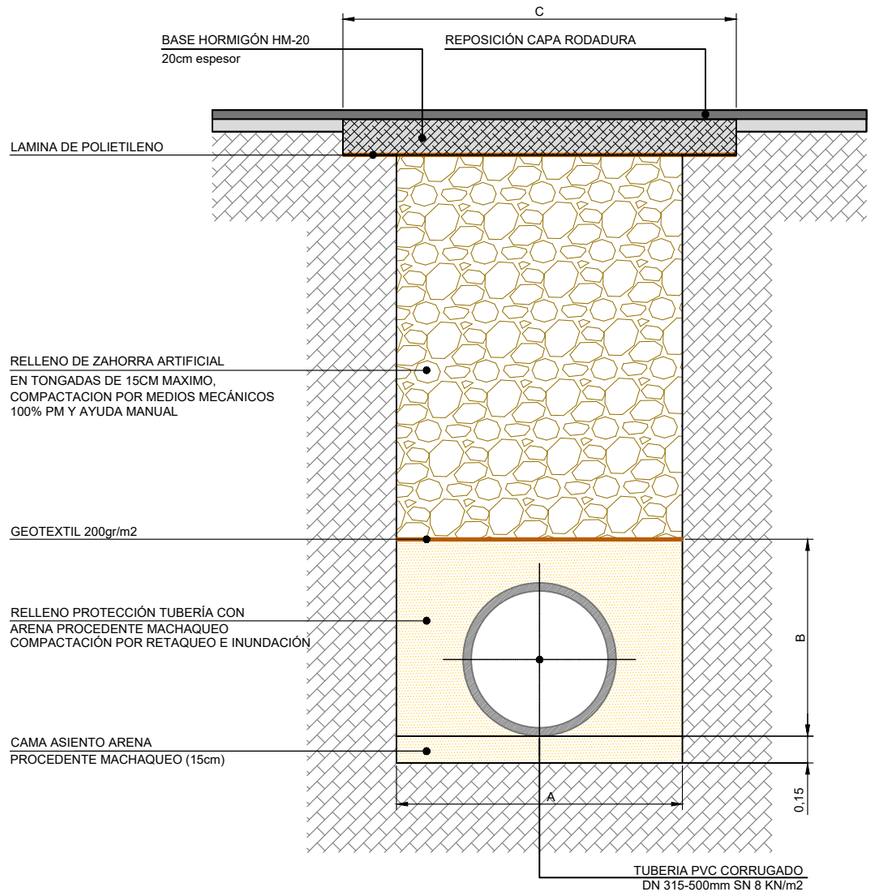

(*) Sera de obligado complimiento seguir el procedimiento de ejecución de zanja que se incluyo en los planos 8.6, tanto en lo referente a excavación como a a relleno de la misma

DETALLE TUBO DREN

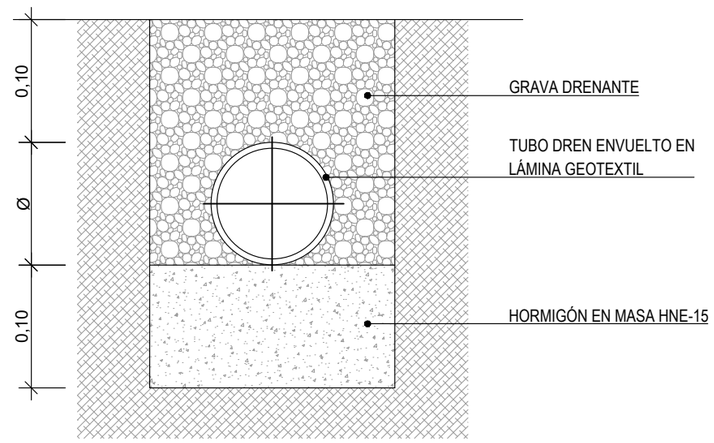

Fecha último guardado: 12-sep.-22
Ruta fichero: \\expr_tramite\20\37-cnr ed y urb a\81 torrevieja-barraka\06-proyecto...\03\02_planos\20037-dwg-08.04-det saneamiento...v03.1.dwg

PROMOTOR:

ALICANTE CITY, S.L.

PROYECTO DE URBANIZACIÓN DEL ÁREA DE REPARTO Nº81. MODIFICACIÓN PUNTUAL Nº52. P.E.R.I. "EL ACEQUIÓN". TORREVIEJA (ALICANTE)

EL REDACTOR:
JOSÉ RAMÓN GARCÍA PASTOR
I.C.C.P.

ESCALA: s/e


Nº EXPEDIENTE: 20037 CNR

FECHA: JULIO 2022


TÍTULO DEL PLANO:
RED DE SANEAMIENTO Y DRENAJE.
DETALLES CONSTRUCTIVOS I. ZANJA SANEAMIENTO

Nº DE PLANO: 08.04

DETALLE POZOS DE REGISTRO

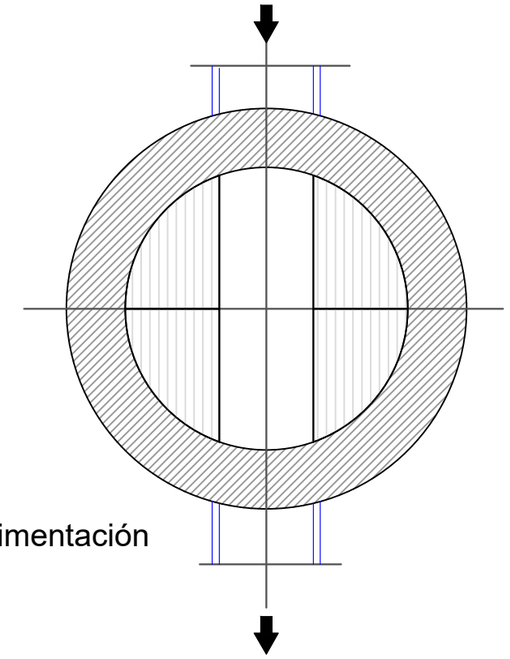


Planta cimentación

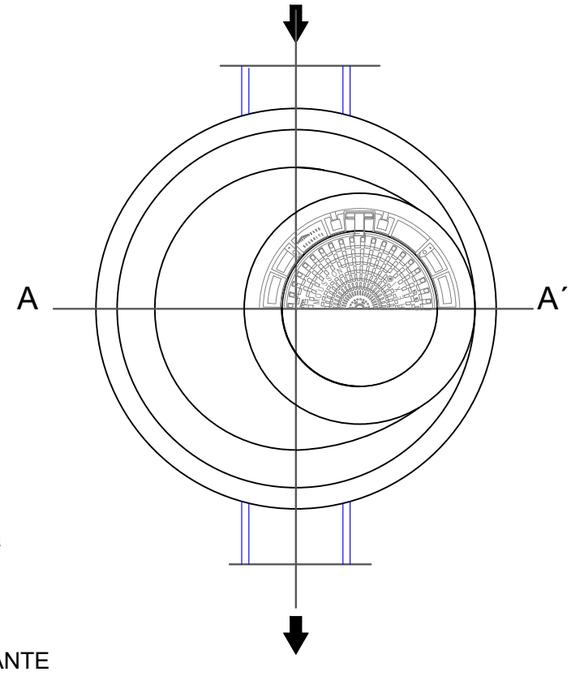


Planta

TIPIFICACION DE HORMIGONES Y CARACTERÍSTICAS RESISTENTES DEL ACERO (EHE–08, Art. 4.3)											
ELEMENTO ESTRUCTURAL	HORMIGON							ACERO			
	TIPO	N/mm²	CONSISTENCIA	TAMAÑO MÁXIMO DEL ARIDO (mm)	CLASE/S DE AMBIENTE	γc	MODALIDAD DE CONTROL	TIPO	γs	NIVEL DE CONTROL	
BASE POZO	HM – 20 / P / 20 / I					1,5	NORMAL	B 500 S	1,15	NORMAL	
HORMIGON LIMPIEZA	HL–150 / P / 40					1,5	NORMAL	Adaptado a la Instrucción de Hormigón Estructural (EHE–08). R.D.2661/1998. BOE 13,01/99			
Autorizada la utilización de adiciones en el hormigón: SI											

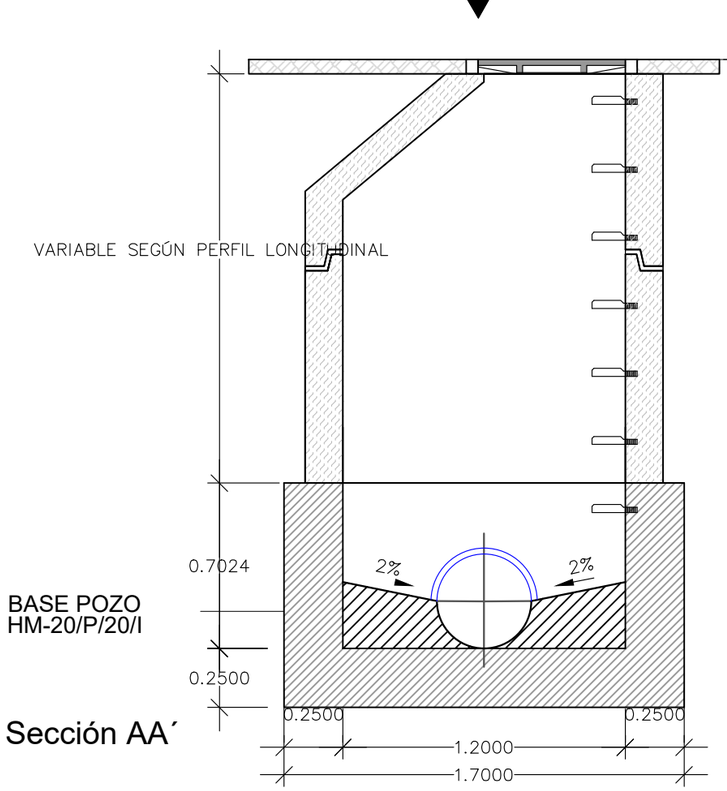

Sección AA´

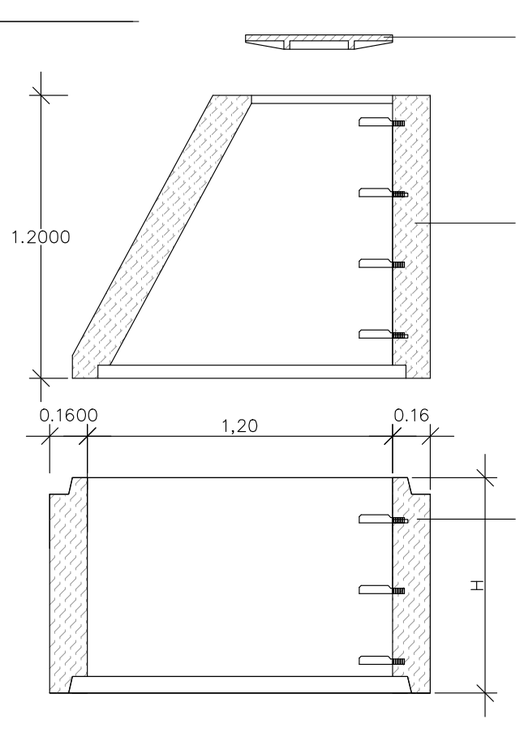


TAPA DE FUNDICIÓN
CLASE D400 Ø 600mm
UNE EN-124


BOCA O CONO PREFABRICADO H.A
DIMENSION INTERIOR 120/60cm
ESPESOR PARED 16cm
CON JUNTA DE ESTANQUEIDAD
TIPO ARPON

ANILLOS PREFABRICADO H.A. DE VARIAS DIMENSIONES
DIMENSIÓN INTERIOR 120mm
ESPESOR PARED 16cm
CON JUNTA DE ESTANQUEIDAD
TIPO ARPON


TAPA
cotas en mm. Escala: 1/15

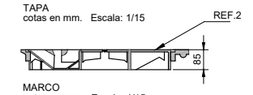

MARCO
cotas en mm. Escala: 1/15

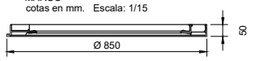


MARCO Y TAPA
cotas en mm. Escala: 1/15

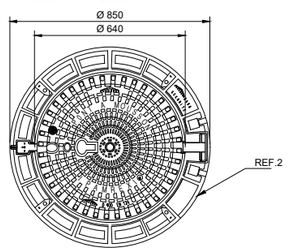

REF.	MATERIALES	NORMA
1	POLIPROPILENO	UNE 53-571
2	FUNDICIÓN DÚCTIL CLASE D400	UNE EN-124

PATE
Cotas en mm. Escala: 1/15

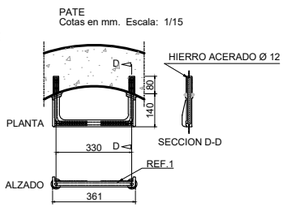

PATE DE POLIPROPILENO REFORZADO INTERIORMENTE
POR VARILLA EN U DE HIERRO ACERADO Ø 12 mm.

Fecha último guardado: 12-sep.-22
Ruta fichero: \esp_tramite\20\037-cnr ed y urb ae81 torrevieja-bantaka\06-proyecto_e\03\02_planos\20037-dwg-08.04-det saneamiento_v03.1.dwg

PROMOTOR:

ALICANTE CITY, S.L.

PROYECTO DE URBANIZACIÓN DEL ÁREA DE REPARTO Nº81. MODIFICACIÓN PUNTUAL Nº52. P.E.R.I. "EL ACEQUIÓN". TORREVIEJA (ALICANTE)

EL REDACTOR:
JOSÉ RAMÓN GARCÍA PASTOR
I.C.C.P.

ESCALA: s/e

Nº EXPEDIENTE: 20037 CNR


FECHA: JULIO 2022

TÍTULO DEL PLANO:
RED DE SANEAMIENTO Y DRENAJE.
DETALLES CONSTRUCTIVOS II. POZOS DE REGISTRO


Nº DE PLANO: 08.04

HOJA Nº 2 de 4


CONEXIÓN DE ACOMETIDA DIRECTA A COLECTOR

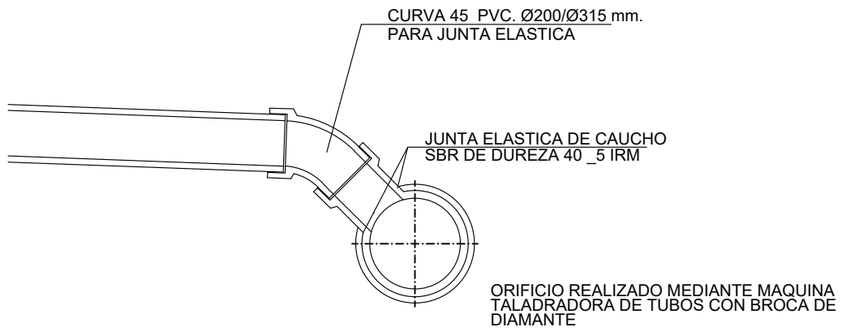

DETALLE CONEXIÓN

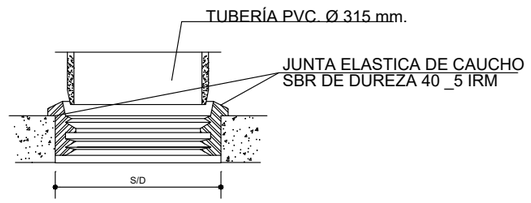


CONEXIÓN DE ACOMETIDA A POZO DE REGISTRO

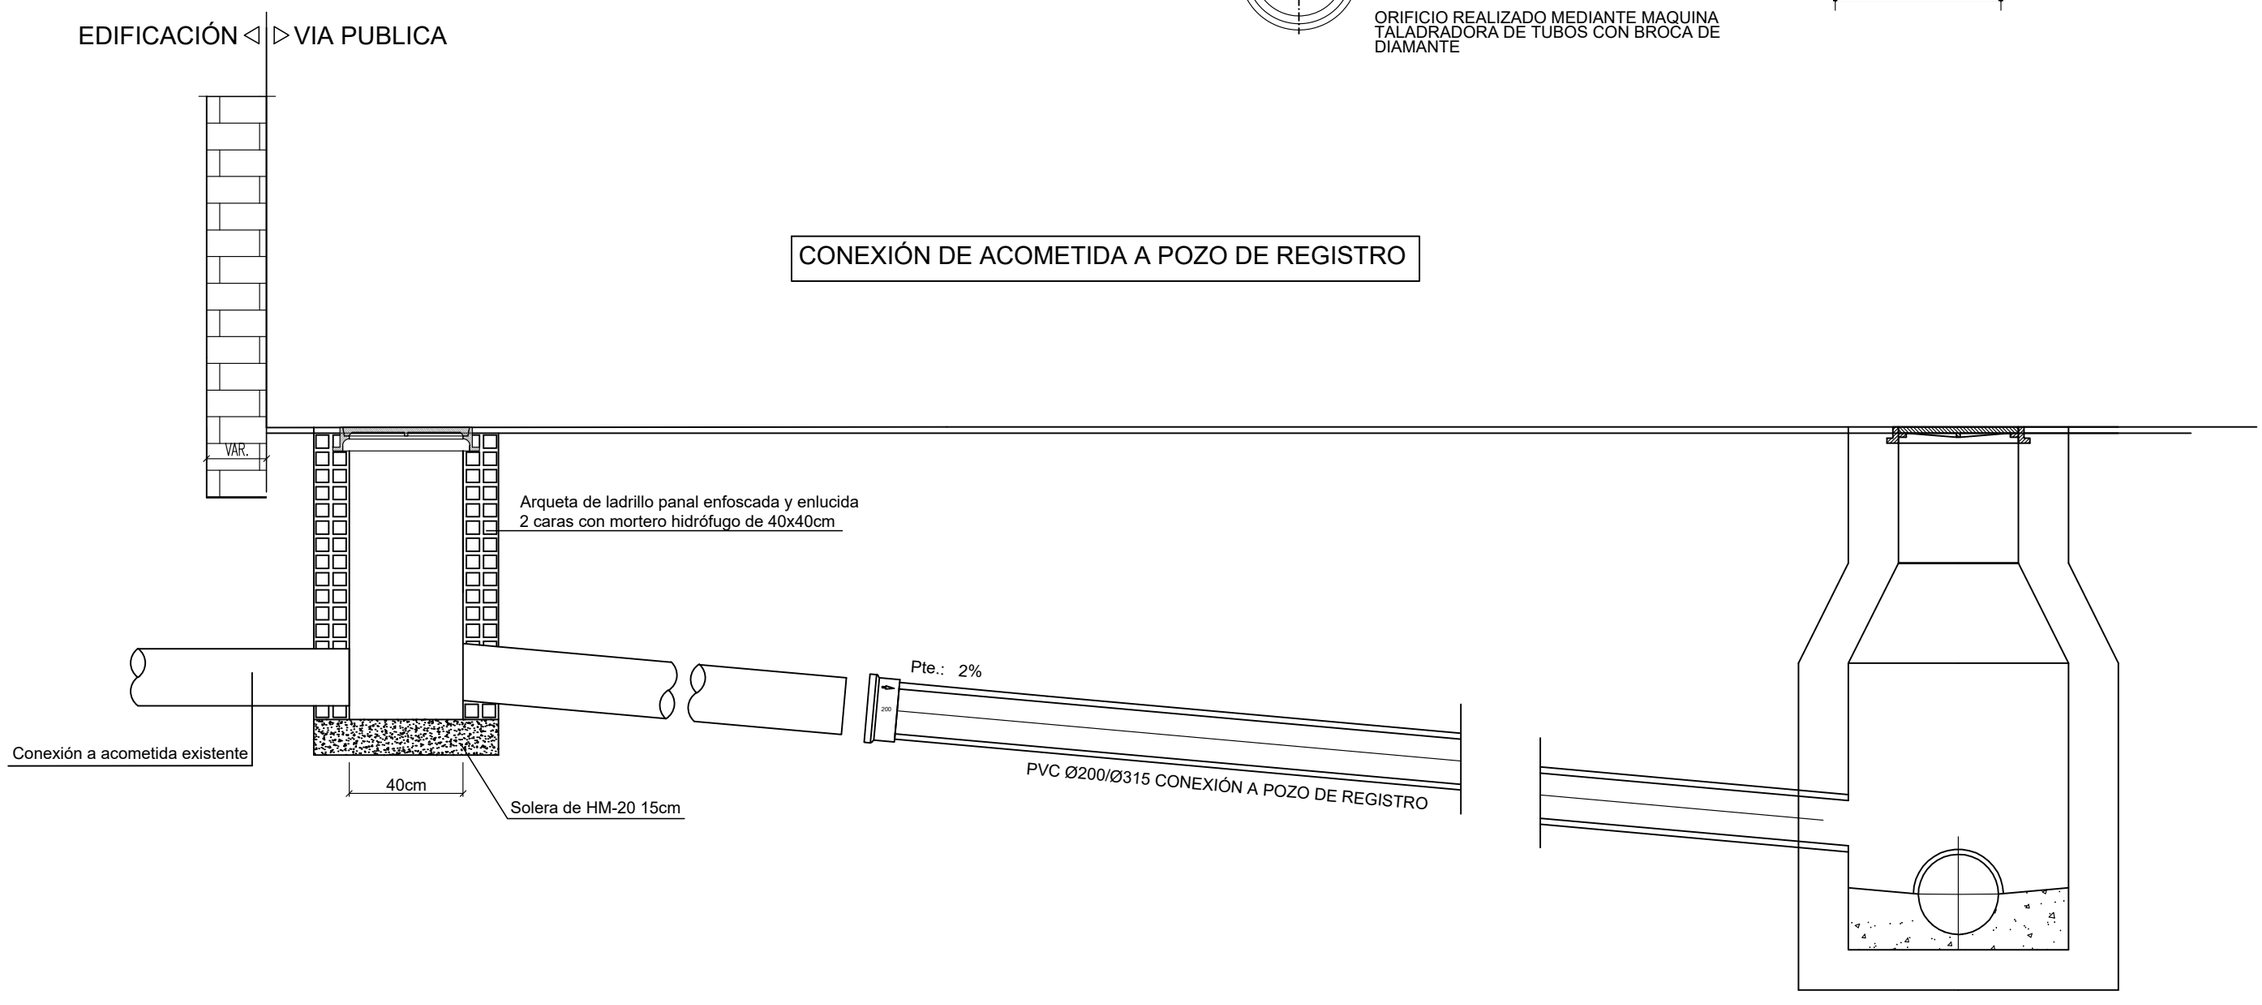

Fecha último guardado: 12-sep.-22
Ruta fichero: \exp_tramite\20\037-cnr exd y urb a61 torrevieja-baneka\06-proyecto_v03\02-planos\20037-dwg-08.04-det saneamiento_v03.1.dwg

PROMOTOR: **ALICANTE CITY, S.L.**	**PROYECTO DE URBANIZACIÓN DEL ÁREA DE REPARTO Nº81. MODIFICACIÓN PUNTUAL Nº52. P.E.R.I. "EL ACEQUIÓN". TORREVIEJA (ALICANTE)**	EL REDACTOR: JOSÉ RAMÓN GARCÍA PASTOR I.C.C.P.	ESCALA: s/e	Nº EXPEDIENTE: 20037 CNR FECHA: JULIO 2022	TÍTULO DEL PLANO: RED DE SANEAMIENTO Y DRENAJE. DETALLES CONSTRUCTIVOS III. ACOMETIDAS	Nº DE PLANO: 08.04 HOJA Nº 3 de 4

DETALLE IMBORNAL ZONAS PEATONALES

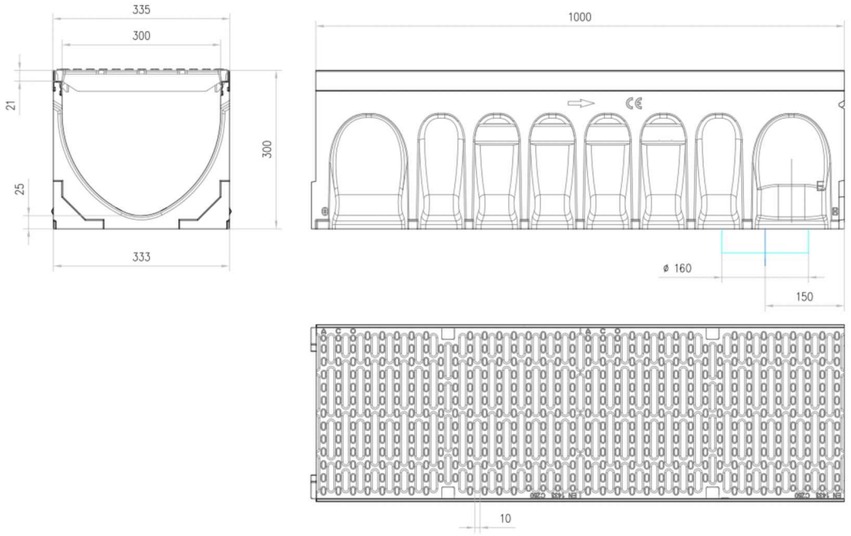





Dimensiones:

Longitud (mm)	1000
Ancho exterior (mm)	335
Altura exterior (mm)	300
Peso (kg)	79,5
Área absorción reja (cm²/m)	898
Clase de carga	D400
Capacidad hidráulica (l/s)	40
Sección interior (cm²)	335/300
Premarca	DN/OD 160
Sistema de fijación	Drainlock®

DETALLE IMBORNAL CALZADA

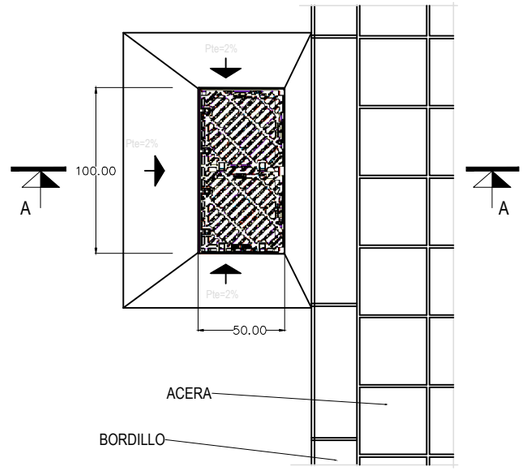


PLANTA

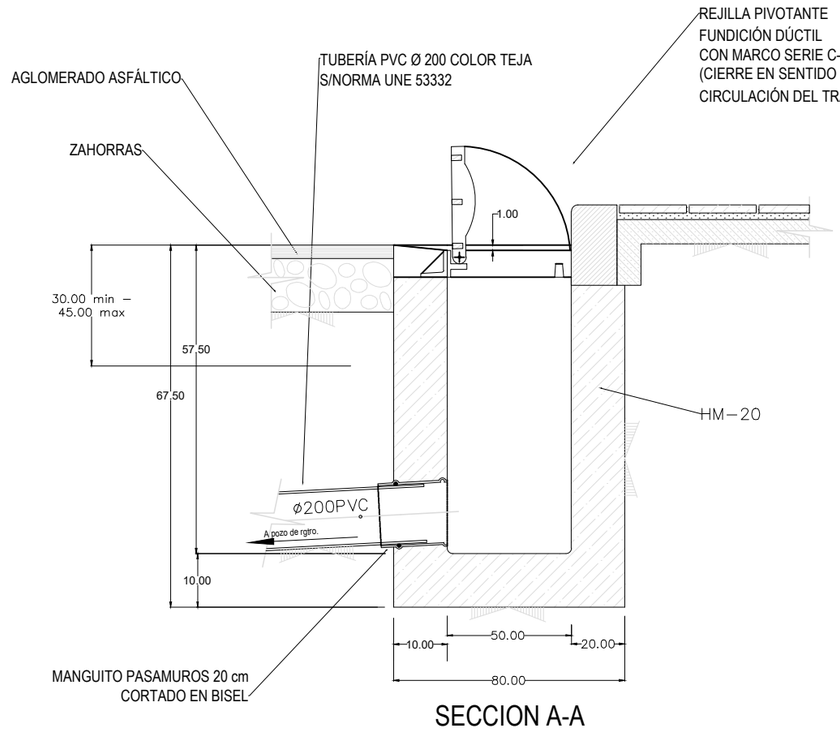


SECCION A-A

DETALLE DE REJILLA

NOTA : LAS COTAS EN MILIMETROS

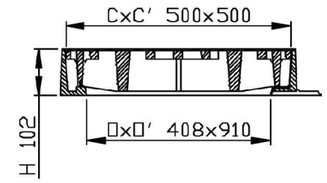


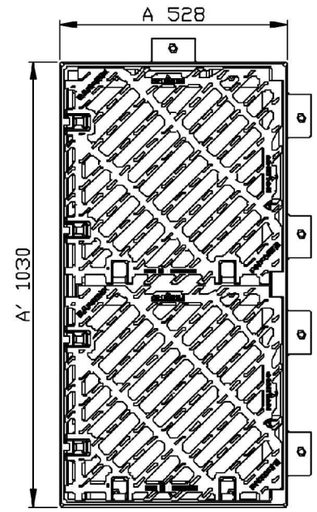


Fecha último guardado: 12-sep.-22
Ruta fichero: \exp_tramite\20-037-cnr ed y urb ae61 torrevieja-benejuca\05-proyecto_v03\02-planos\20037-dwg-08.04-det saneamiento_ v03.1.dwg

PROMOTOR: **ALICANTE CITY, S.L.**	**PROYECTO DE URBANIZACIÓN DEL ÁREA DE REPARTO Nº81. MODIFICACIÓN PUNTUAL Nº52. P.E.R.I. "EL ACEQUIÓN". TORREVIEJA (ALICANTE)**	EL REDACTOR: JOSÉ RAMÓN GARCÍA PASTOR I.C.C.P.	ESCALA: s/e	Nº EXPEDIENTE: 20037 CNR FECHA: JULIO 2022	TÍTULO DEL PLANO: RED DE SANEAMIENTO Y DRENAJE. DETALLES CONSTRUCTIVOS IV. IMBORNALES	Nº DE PLANO: 08.04 HOJA Nº 4 de 4

PLANTA

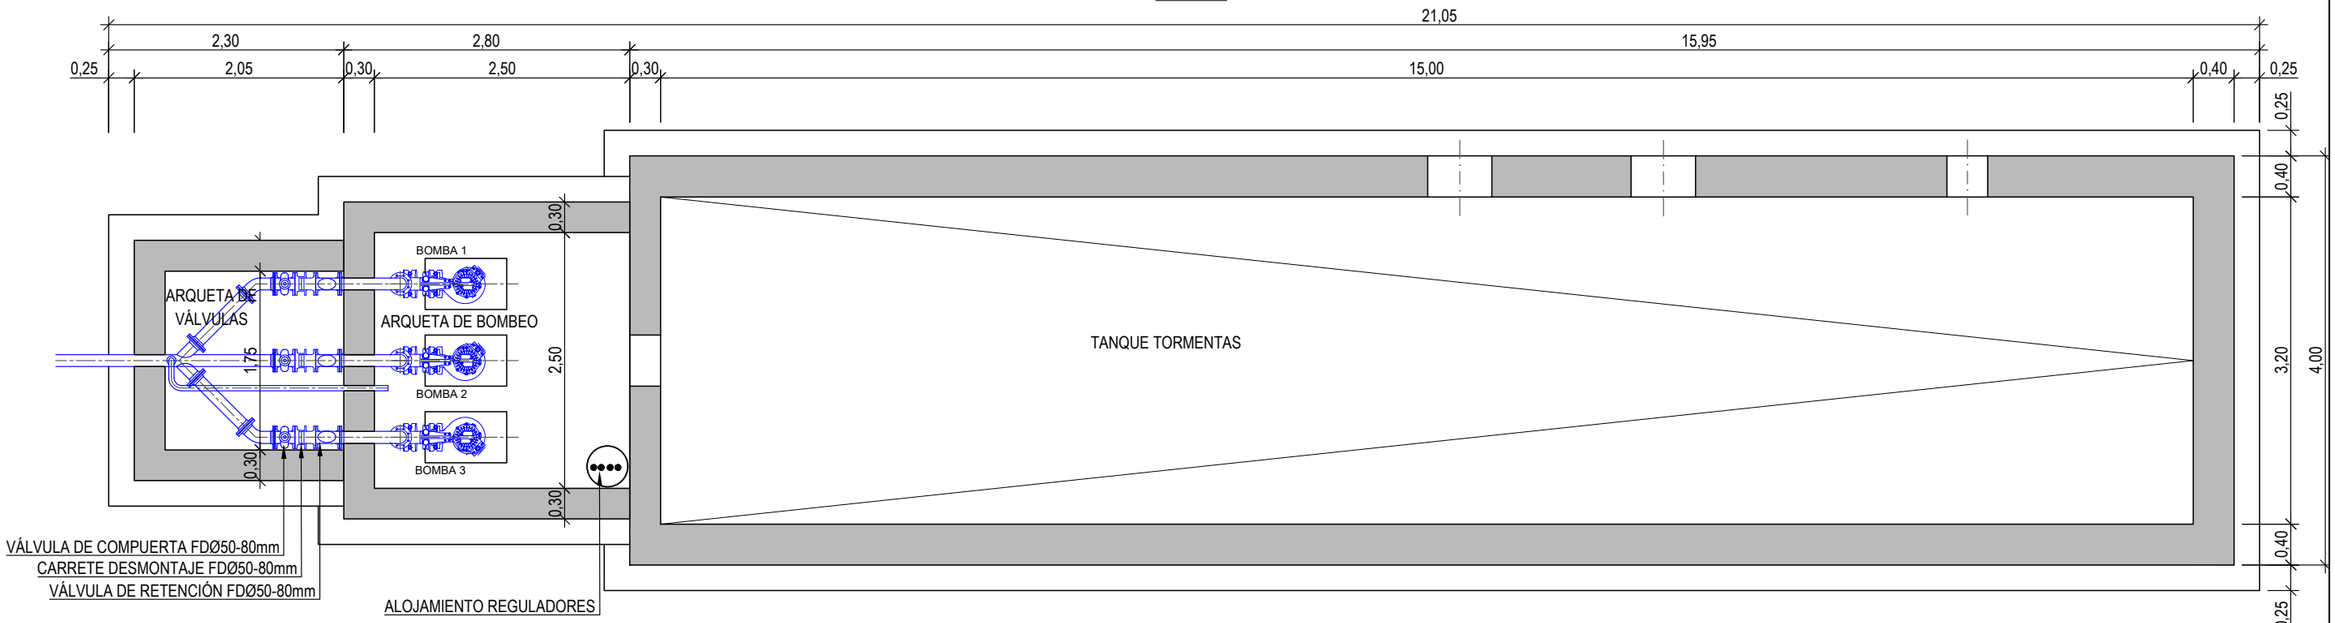

SECCIÓN ALZADO

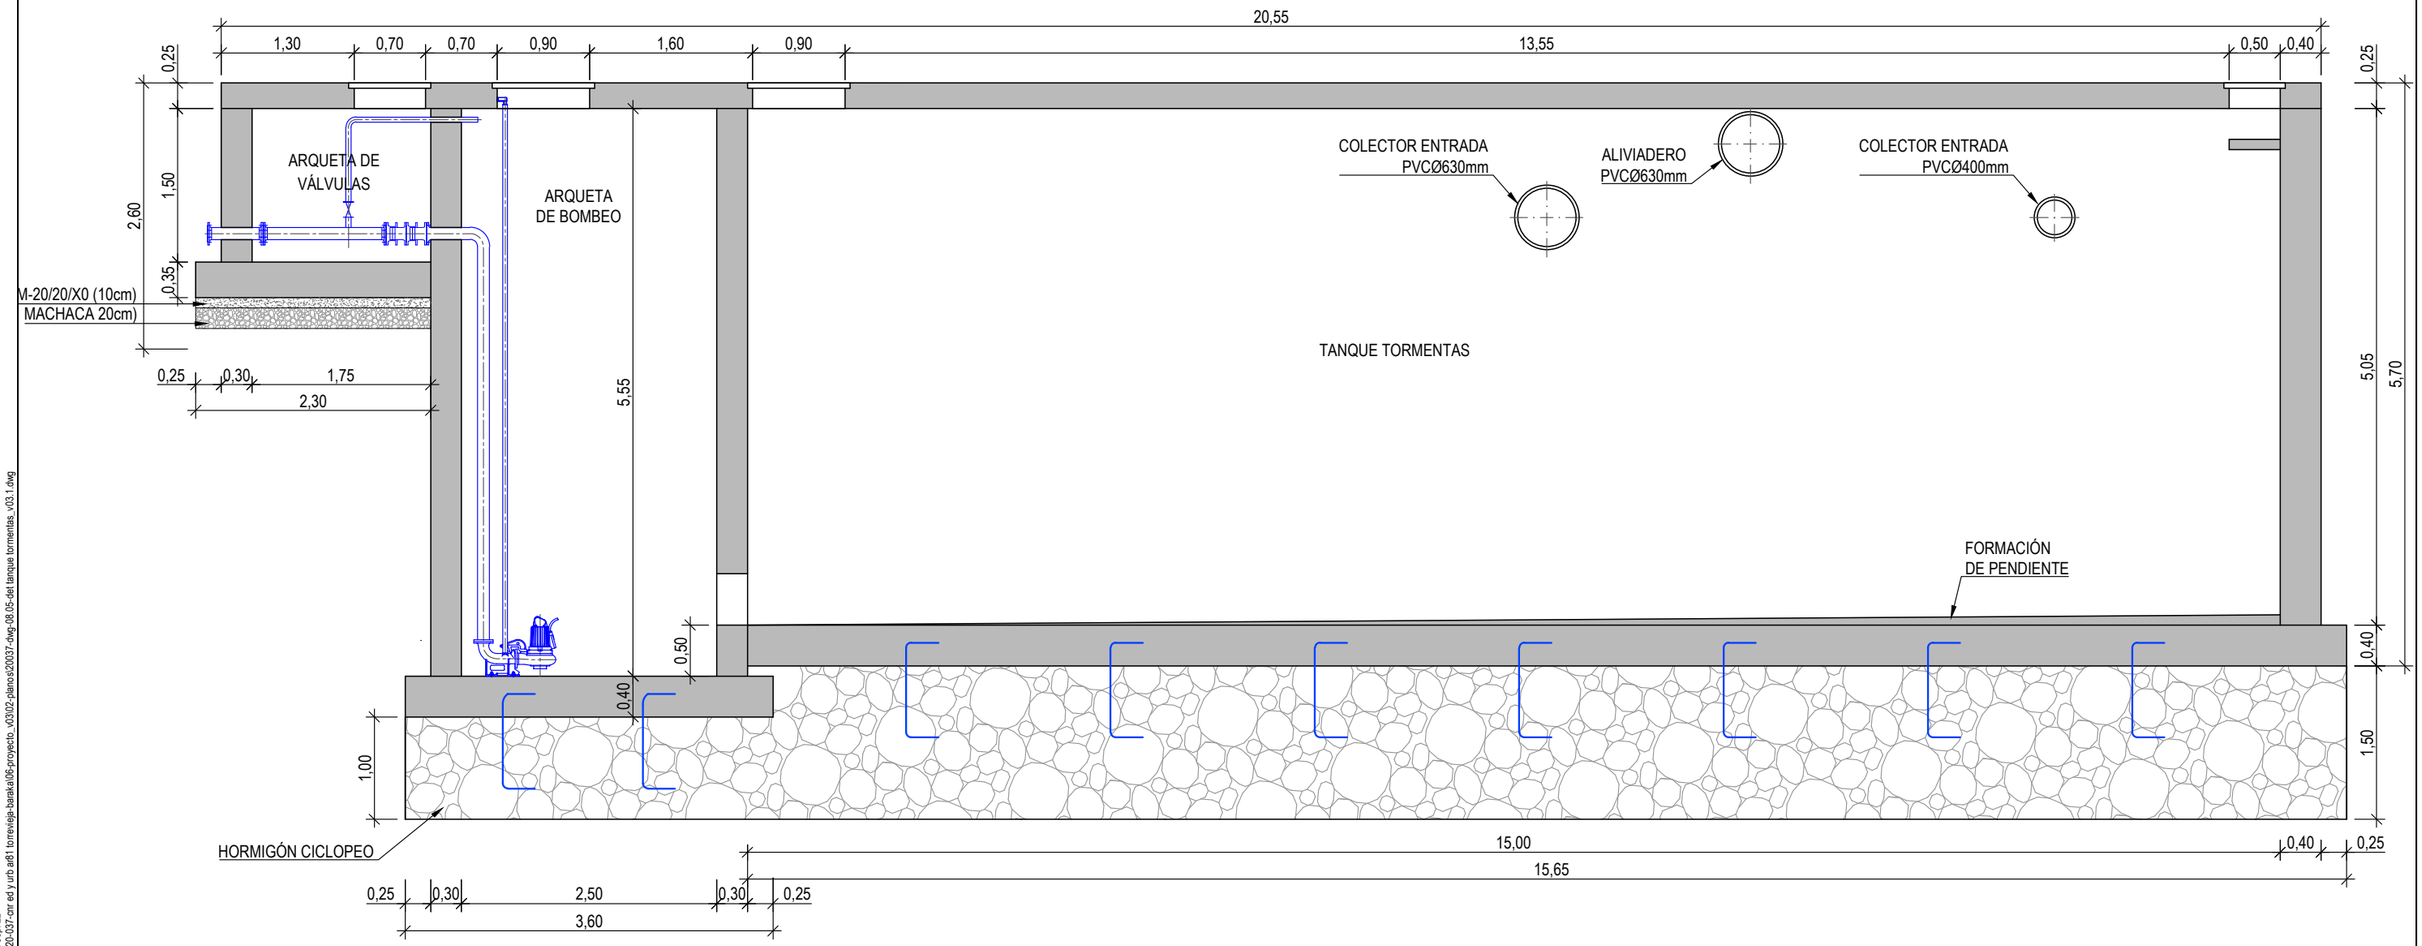

PROMOTOR:

ALICANTE CITY, S.L.

PROYECTO DE URBANIZACIÓN DEL ÁREA DE REPARTO Nº81. MODIFICACIÓN PUNTUAL Nº52. P.E.R.I. "EL ACEQUIÓN". TORREVIEJA (ALICANTE)

EL REDACTOR:

JOSÉ RAMÓN GARCÍA PASTOR
I.C.C.P.

ESCALA: 1/60

Nº EXPEDIENTE: 20037 CNR

FECHA: JULIO 2022

TÍTULO DEL PLANO:


RED DE SANEAMIENTO Y DRENAJE.
DETALLES CONSTRUCTIVOS. TANQUE TORMENTAS

Nº DE PLANO: 08.05


HOJA Nº 1 de 3

Fecha último guardado: 12-sep.-22
Ruta fichero: #exp_tramite\20-037-cnr ed y urb at61 torrevieja-barakaldo\06-proyecto_v03\02_planos\20037-dwg-08.05-det tanque tormentas_v03.1.dwg

PLANTA FORJADO CUBIERTA

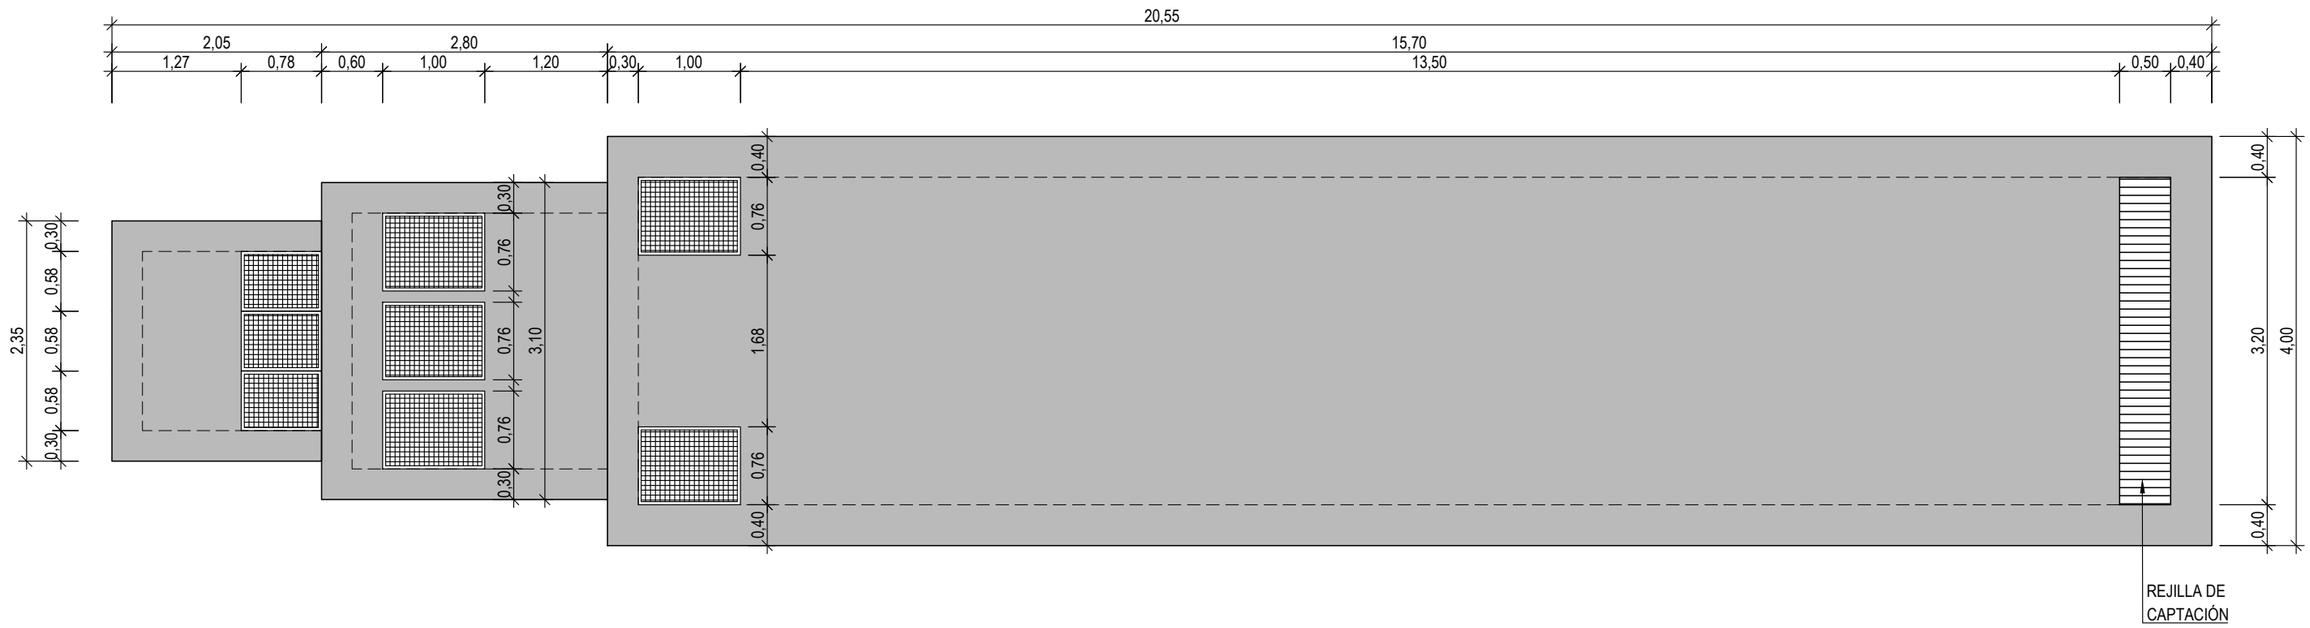


DETALLE REGULADORES

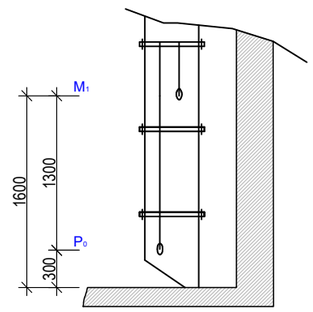


Fecha último guardado: 12-sep.-22
Ruta fichero: \exp_tramite\20-037-cnr et\ y urb at\1 torrevieja-barakaldo\06-proyecto_ v03\02-planos\20037-dwg-08.05-det tanque tormentas_ v03.1.dwg

PROMOTOR: **ALICANTE CITY, S.L.**	**PROYECTO DE URBANIZACIÓN DEL ÁREA DE REPARTO Nº81. MODIFICACIÓN PUNTUAL Nº52. P.E.R.I. "EL ACEQUIÓN". TORREVIEJA (ALICANTE)**	EL REDACTOR: JOSÉ RAMÓN GARCÍA PASTOR I.C.C.P.	ESCALA: 1/60	Nº EXPEDIENTE: 20037 CNR FECHA: JULIO 2022	TÍTULO DEL PLANO: RED DE SANEAMIENTO Y DRENAJE. DETALLES CONSTRUCTIVOS. TANQUE TORMENTAS	Nº DE PLANO: 08.05 HOJA Nº 2 de 3

PLANTA

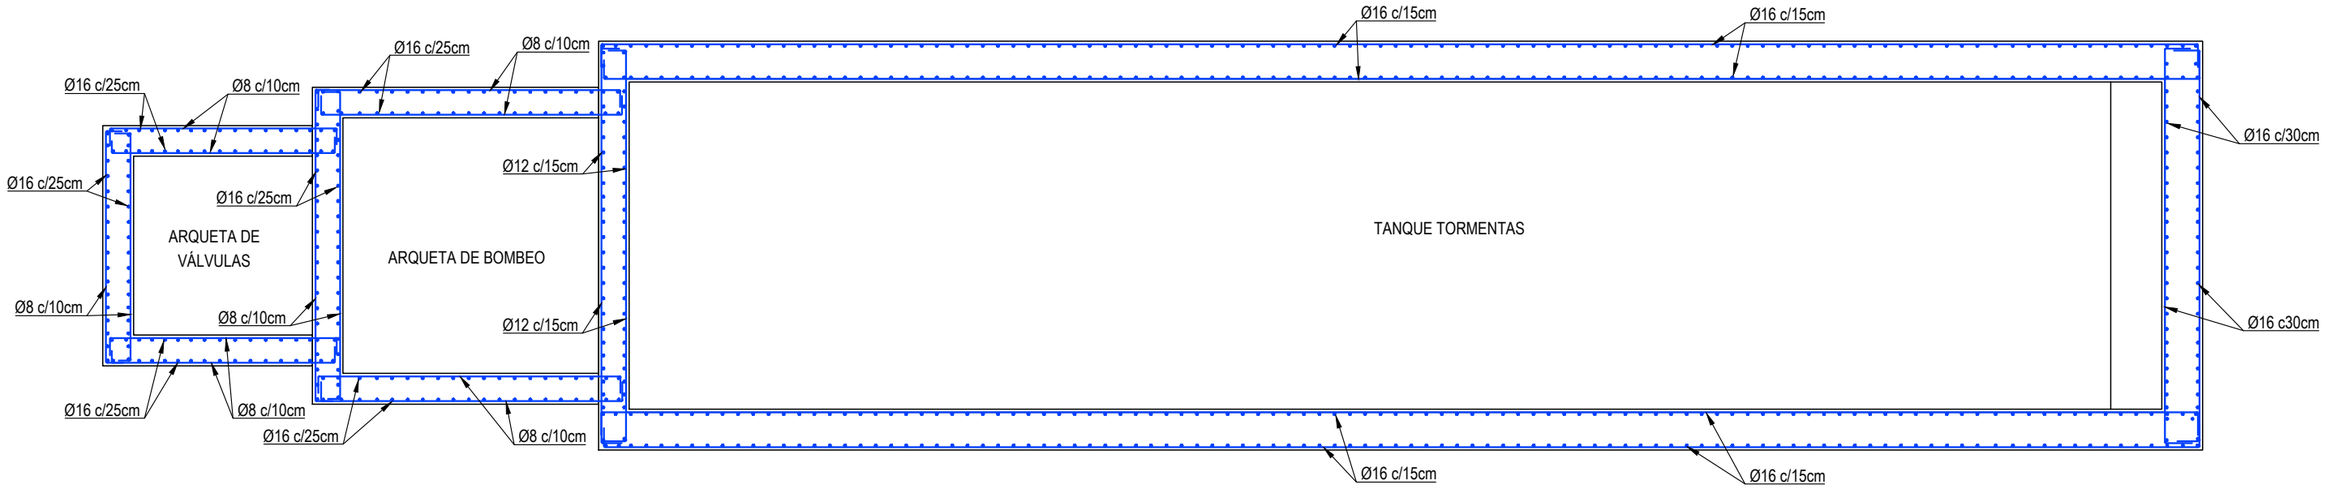

SECCIÓN ARMADOS

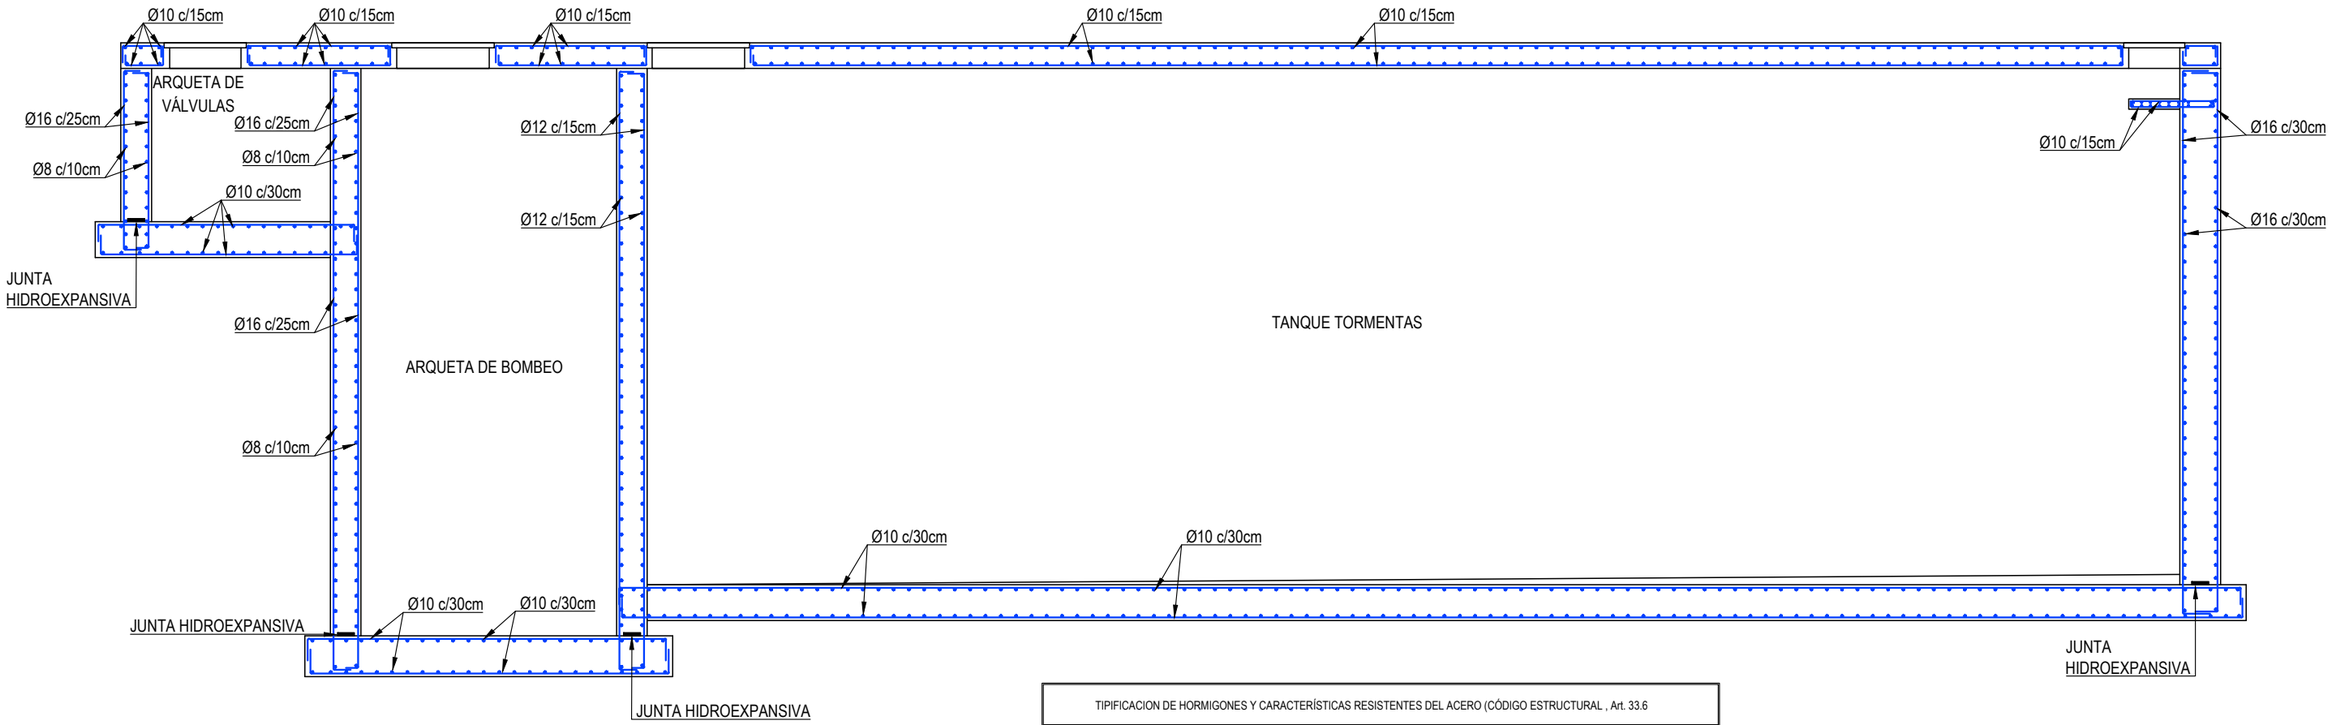

TIPIFICACION DE HORMIGONES Y CARACTERÍSTICAS RESISTENTES DEL ACERO (CÓDIGO ESTRUCTURAL , Art. 33.6

ELEMENTO ESTRUCTURAL	HORMIGON							ACERO		
	TIPO	N/mm²	CONSISTENCIA	TAMAÑO MAXIMO DEL ARIDO (mm)	CLASES DE AMBIENTE	g_c	MODALIDAD DE CONTROL	TIPO	g_s	NIVEL DE CONTROL
LOSA Y ALZADOS	HA -	30	B	20	XS3-XA1	1,5	NORMAL	B 500 S	1,15	NORMAL
HORMIGON EN MASA	HM -	20	B	20	X0	1,5	NORMAL	Adaptado a la Instrucción de Código estructural		
Autorizada la utilización de adiciones en el hormigón: SI										

Fecha último guardado: 12-sep.-22
Ruta fichero: \exp_trem\ttp\20-037-cnr ed y urb a81 torrevieja-barata\06-proyecto_v03\02-planos\20037-dwg-08.05-det tanque tormentas_v03.1.dwg

PROMOTOR:

ALICANTE CITY, S.L.

PROYECTO DE URBANIZACIÓN DEL ÁREA DE REPARTO Nº81. MODIFICACIÓN PUNTUAL Nº52. P.E.R.I. "EL ACEQUIÓN". TORREVIEJA (ALICANTE)

EL REDACTOR:

JOSÉ RAMÓN GARCÍA PASTOR
I.C.C.P.

ESCALA: 1/60

Nº EXPEDIENTE: 20037 CNR


FECHA: JULIO 2022

TÍTULO DEL PLANO:

RED DE SANEAMIENTO Y DRENAJE.
DETALLES CONSTRUCTIVOS. TANQUE TORMENTAS

Nº DE PLANO: 08.05

HOJA Nº 3 de 3

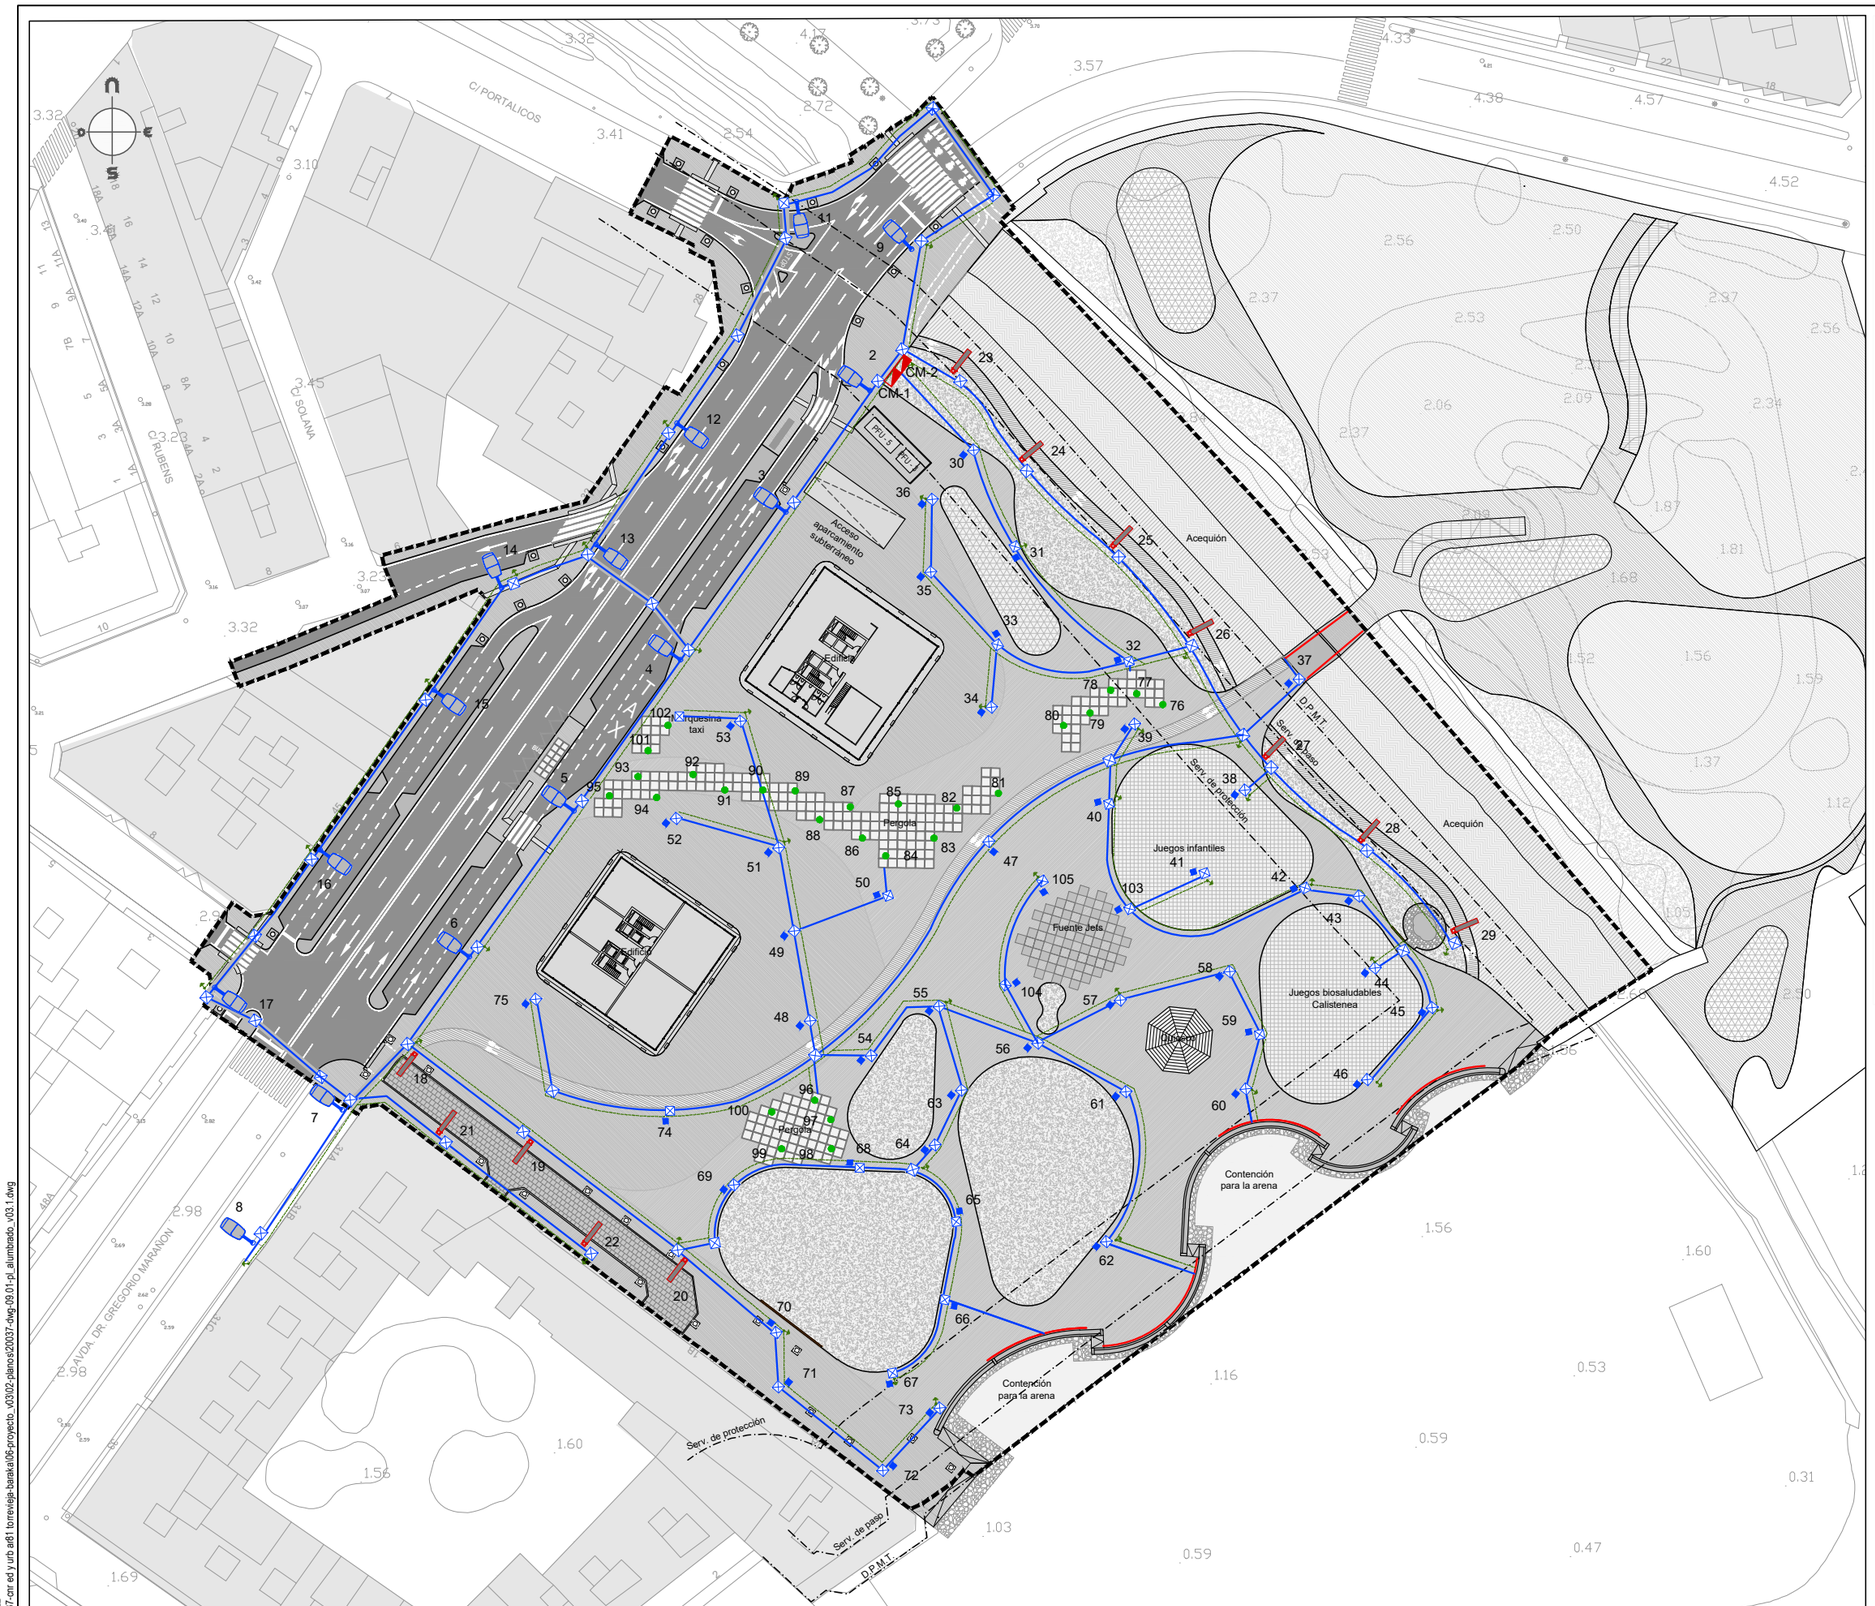

- CANALIZACIÓN ALUMBRADO 2PEØ110mm
- CANALIZACIÓN ALUMBRADO 3PEØ110mm EN CRUCE
- ARQUETA REGISTRO
- LUMINARIA LED TECEO EN COLUMNA Y BRAZO FLO o ELAYA
- LUMINARIA LED COLUMNA ZONAS MAYOR TRÁNSITO
  - Columnas 6m con luminaria dobles Bali led
- LUMINARIA LED COLUMNA ZONAS MENOR TRÁNSITO
  - Columnas 3,20m mod. Cream L 38w led
- PROYECTORES LED PÉRGOLAS
  - Tipo Erco Kona
- TIRA LED IGUZZINI EMPOTRADA BAJO ELEMENTO

*Nota: La ubicación de las luminarias podrán variar ligeramente si en obra, tanto los técnicos del ayto. como la D.O., detectan interferencia con la vegetación existente y proyectada.

Fecha último guardado: 5-sep.-22
Ruta fichero: \exp_tramite\20-037-cnr ed y urb ali61 torrevieja-bataria\06-proyecto_v03\02-planos\20037-dwg-09.01-pl_alumbrado_v03.1.dwg

PROMOTOR:

ALICANTE CITY, S.L.

PROYECTO DE URBANIZACIÓN DEL ÁREA DE REPARTO Nº81. MODIFICACIÓN PUNTUAL Nº52. P.E.R.I. "EL ACEQUIÓN". TORREVIEJA (ALICANTE)

EL REDACTOR:

JOSÉ RAMÓN GARCÍA PASTOR
I.C.C.P.

ESCALA: 1/1.000

Nº EXPEDIENTE: 20037 CNR


FECHA: JULIO 2022

TÍTULO DEL PLANO: RED DE ALUMBRADO PÚBLICO. PLANTA PROYECTADA

Nº DE PLANO: 09.01

HOJA Nº 1 de 1



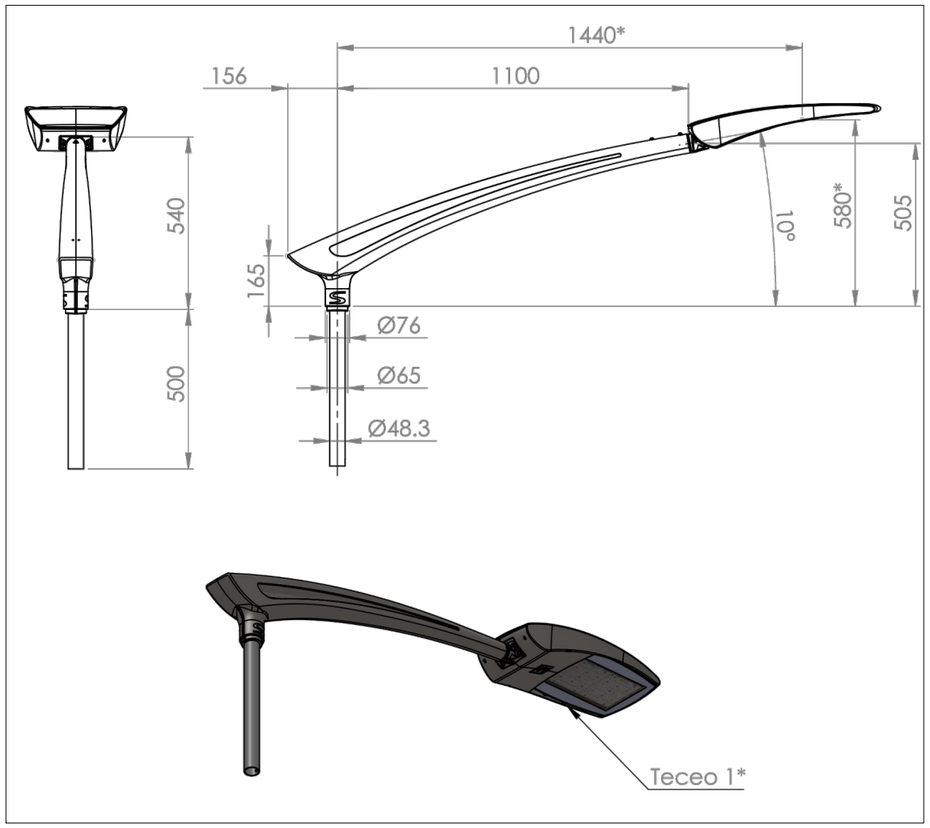

AVDA. DOCTOR GREGORIO MARAÑÓN. Conjunto formado por columna y brazo Elaya o Flo con luminaria TECEO de Schreder




Luminaria mod. Bali alta doble para carril bici. Luz directa



Luminaria mod. Cream L zonas tránsito alto. Luz directa



Proyector pérgolas Erco Kona. Luz directa

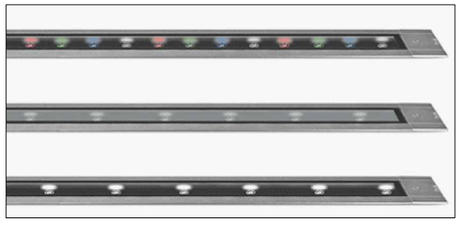


Luminaria empotrada Iguzzini bancos corridos . Luz indirecta


Fecha último guardado: 1-sep.-22
Ruta fichero: \\exp_tramite\20-037-cnr ed y urb ae61 torrevieja-barakaldo\06-proyecto_v03\02-planos\20037-dwg-09.02.01-det_alumbrado_v03.1.dwg

PROMOTOR:		EL REDACTOR:	ESCALA:	Nº EXPEDIENTE:	TÍTULO DEL PLANO:	Nº DE PLANO:
ALICANTE CITY, S.L.	**PROYECTO DE URBANIZACIÓN DEL ÁREA DE REPARTO Nº81. MODIFICACIÓN PUNTUAL Nº52. P.E.R.I. "EL ACEQUIÓN". TORREVIEJA (ALICANTE)**	JOSÉ RAMÓN GARCÍA PASTOR I.C.C.P.	s/e	20037 CNR FECHA: JULIO 2022	RED DE ALUMBRADO PÚBLICO. DETALLES CONSTRUCTIVOS. TIPOS DE LUMINARIAS	2.1 09.02 HOJA Nº 1 de 4

TECEO GEN2 2- 740x118x427

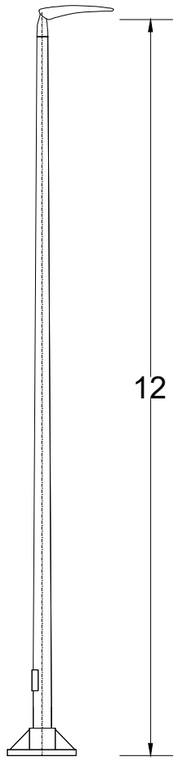



MONTAJE SOBRE COLUMNA

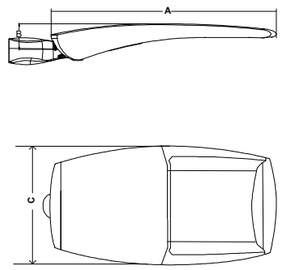


	Teceo 2
A	740 mm
B	118 mm
C	427 mm


BRAZOS ELAYA

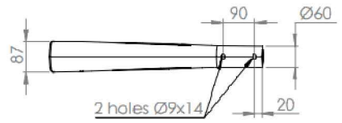

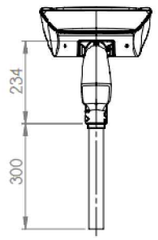

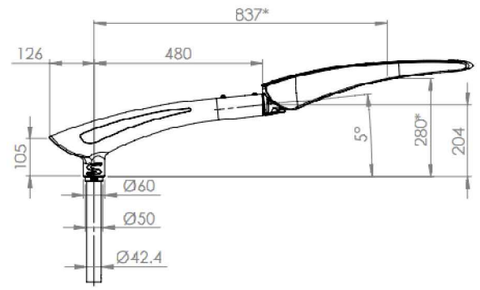

BALI - 6D

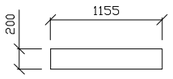


PLANTA

BALI


CARACTERISTICAS


FUSTE	Acero al carbono S275JR galvanizado. Color negro, efecto forja.
LUMINARIA	Aluminio extruido 6063 T5. Color negro, efecto forja. Grado de protección IP66 (Componentes). Cierre mediante cerradura de tracción.
PESO	Luminaria 11kg. / Columna (7m) 148 kg.

DETALLES LUMINARIA CREAM L

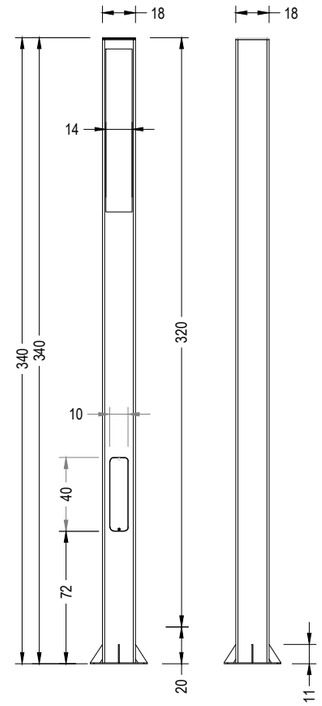


PROYECTOR DIRIGIBLE TIPO ERCO KONA

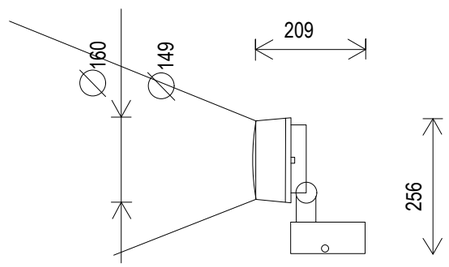

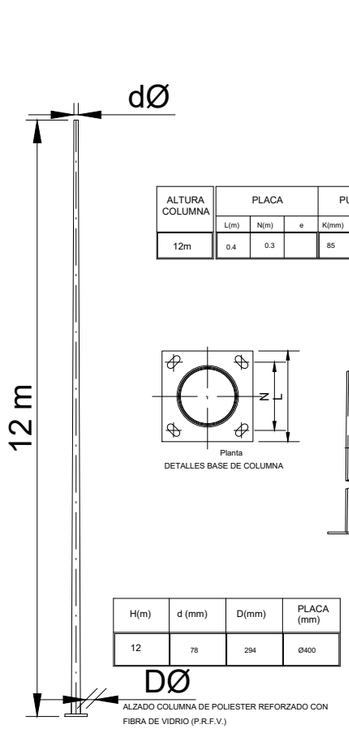

ALTURA COLUMNA	PLACA			PUERTA		PERNO	
	L(m)	N(m)	e	K(mm)	P(m)	l(m)	Ø
12m	0.4	0.3		85	0.3	0.8	M-24


Planta
DETALLES BASE DE COLUMNA

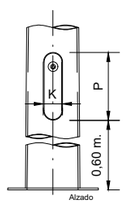

Alzado

H(m)	d (mm)	D(mm)	PLACA (mm)
12	78	294	Ø400

ALZADO COLUMNA DE POLIESTER REFORZADO CON FIBRA DE VIDRIO (P.R.F.V.)

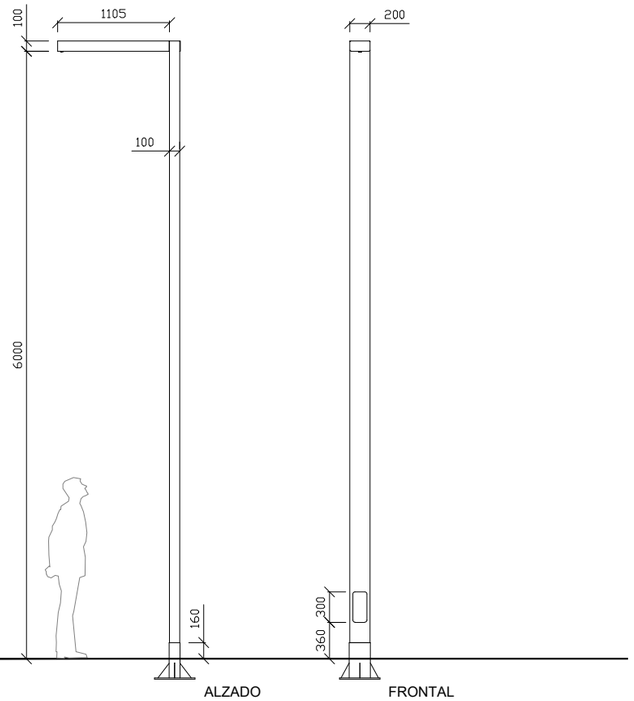


ALZADO FRONTAL


Fecha último guardado: 1-sep.-22
Ruta fichero: /esp_tramite/20-037-cnr ext y urb ar81 torrevieja-benikalf/06-proyecto_v03/02_planos/s20037-dwg-09.02.02-det_alumbrado_v03.1.dwg

PROMOTOR:		EL REDACTOR:	ESCALA:	Nº EXPEDIENTE:	TÍTULO DEL PLANO:	Nº DE PLANO:
ALICANTE CITY, S.L.	**PROYECTO DE URBANIZACIÓN DEL ÁREA DE REPARTO Nº81. MODIFICACIÓN PUNTUAL Nº52. P.E.R.I. "EL ACEQUIÓN". TORREVIEJA (ALICANTE)**	JOSÉ RAMÓN GARCÍA PASTOR I.C.C.P.	s/e	20037 CNR FECHA: JULIO 2022	RED DE ALUMBRADO PÚBLICO. DETALLES CONSTRUCTIVOS. TIPOS DE LUMINARIAS	2.1 09.02 HOJA Nº 2 de 4


Arqueta para cambio de sentido Detalle constructivo

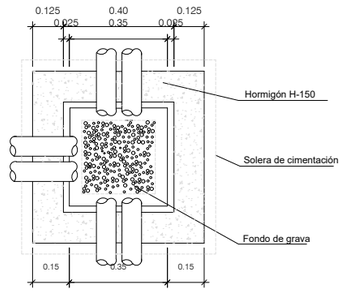


Arqueta para acometida a punto de luz Detalle constructivo

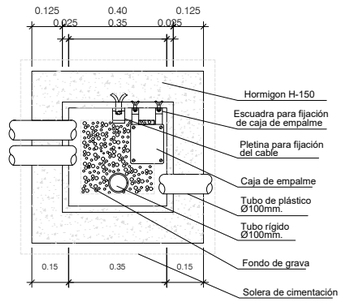



Arqueta para Acometida a punto de luz Detalle de Conexiones

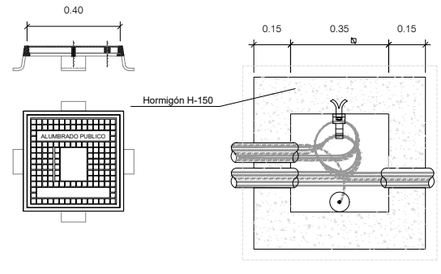



Arquetas para REGISTRO en cruces de calzada

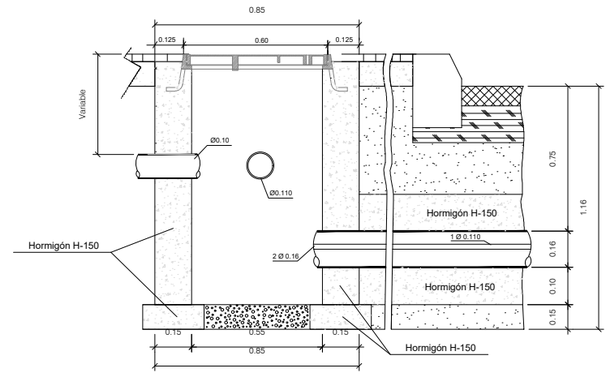

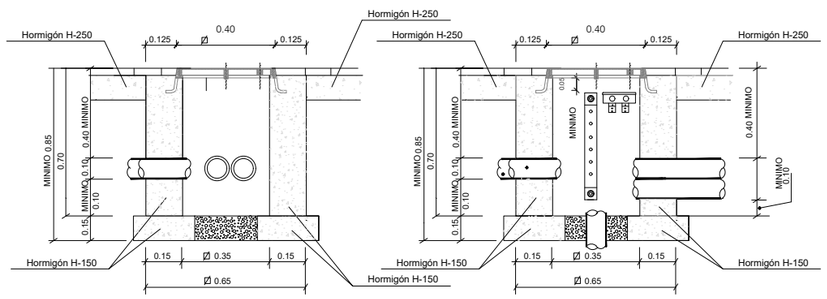

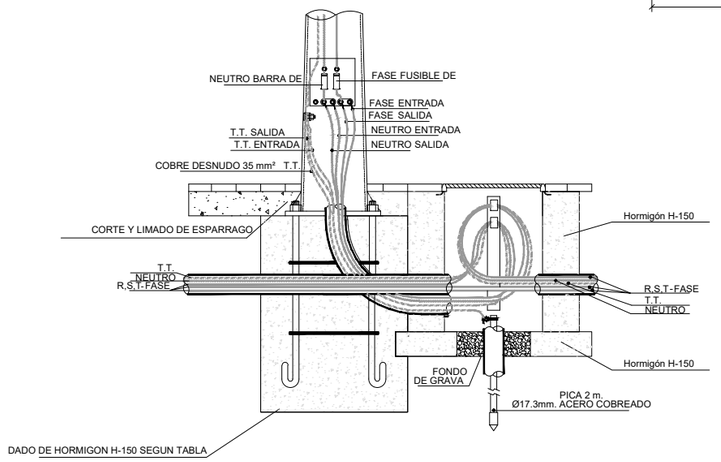

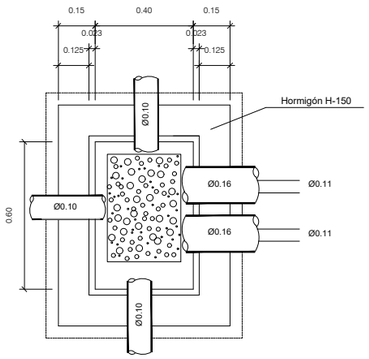

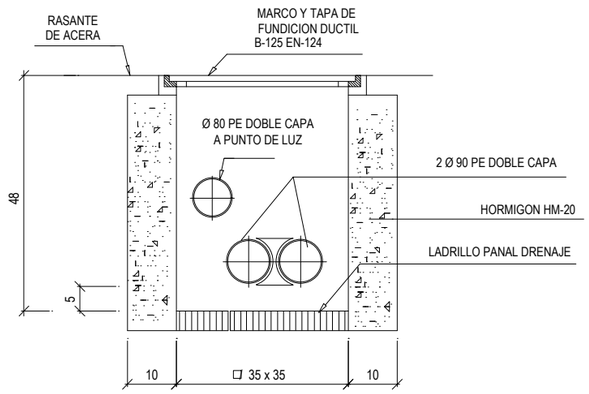



ARQUETA DE REGISTRO O DERIVACION EN ACERA

ADECUACION A NORMATIVA	
HORMIGONES	EHE-98
MARCO Y TAPA	EN 124
TUBOS	EN - 50086

NOTA: COTAS EN CENTIMETROS

CANALIZACIONES EN ACERAS

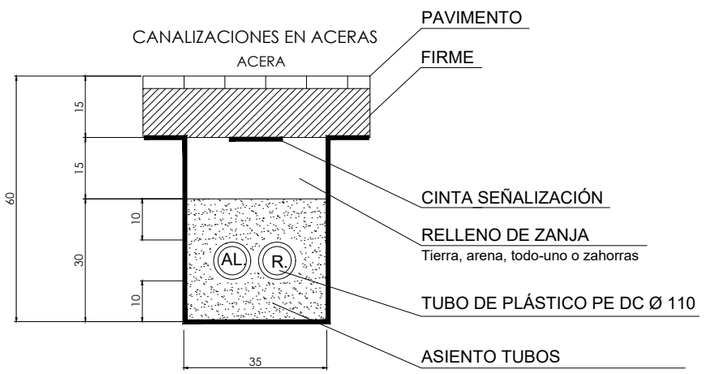

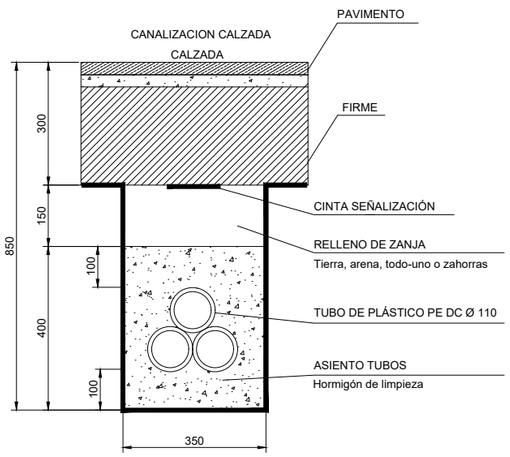

Fecha último guardado: 1-sep.-22
Ruta fichero: \exp_tramite\20-037-cnr ext y urb ae81 torrevieja-baneka\06-proyecto_e\03\02-planos\20037-dwg-09.02.02-det_alumbrado_v03.1.dwg

PROMOTOR:

ALICANTE CITY, S.L.

PROYECTO DE URBANIZACIÓN DEL ÁREA DE REPARTO Nº81. MODIFICACIÓN PUNTUAL Nº52. P.E.R.I. "EL ACEQUIÓN". TORREVIEJA (ALICANTE)

EL REDACTOR:

cainur
JOSÉ RAMÓN GARCÍA PASTOR
I.C.C.P.

ESCALA: s/e

Nº EXPEDIENTE: 20037 CNR

FECHA: JULIO 2022

TÍTULO DEL PLANO:


RED DE ALUMBRADO PÚBLICO.
DETALLES CONSTRUCTIVOS. TIPOS DE LUMINARIAS


Nº DE PLANO: 2.1 09.02

HOJA Nº 3 de 4


CUADRO DE MANDO


COTAS en cm

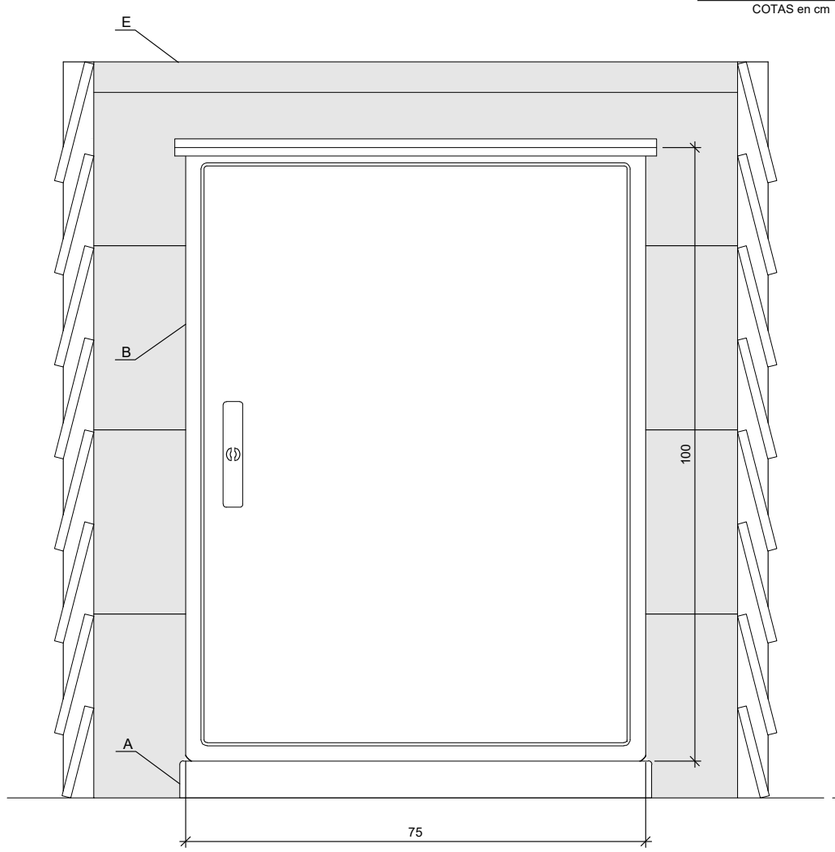

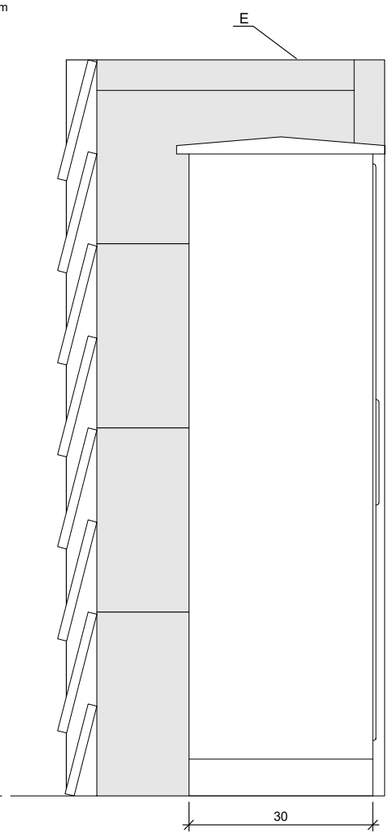

ARMARIO CUADRO MANDO

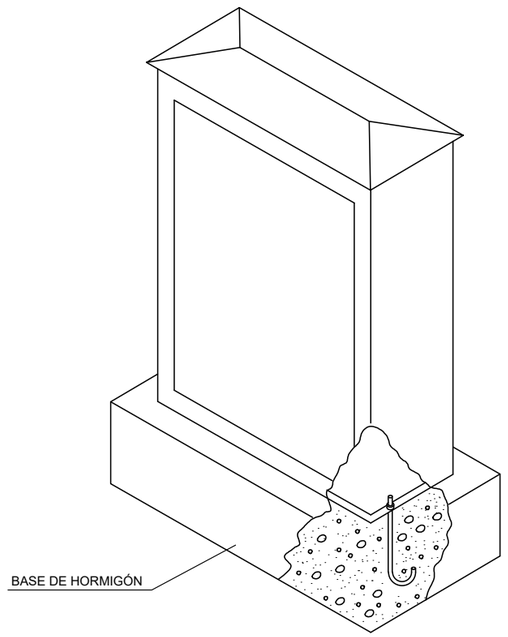

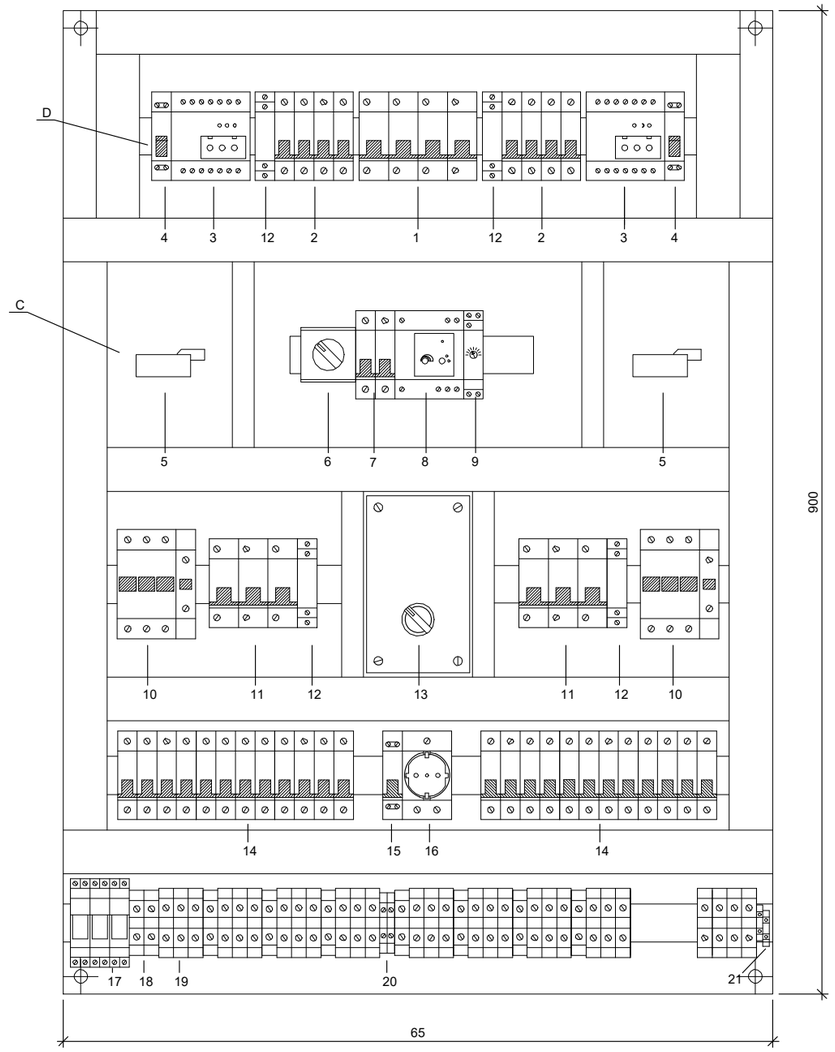

A	ZOCALO HIMEL ZN-73
B	ARMARIO HIMEL PL-107-T
C	PLACA DE MONTAJE HIMEL APLM-107
D	JUEGO DE GUIAS HIMEL DPL-304
E	CERRAMIENTO PANELADO
1	INTERRUPTOR MAGNETOTERNMICO MERLIN GERIN NC100H, 4POLOS, 63 A, CURVA C
2	INTERRUPTOR MAGNETOTERMICO MERLIN GERIN C32
3	INTERRUPTOR MAGNETOTERMICO MERLIN GERIN C32H, 4F POLOS, 32A, CURVA C
4	CONMUTADOR
5	TOROIDE MERLIN GERIN TN Ø30 ASOCIADO AL DIFERENCIAL 3
6	CONMUTADOR SELECTOR DE FASE
7	INTERRUPTOR MAGNETICO PROTECCIÓN DE MANIOBRA 5A
8	INTERRUPTOR CREPUSCULAR
9	TEMPORIZADOR 1
10	CONTACTOR TRIFASICO 63A
11	INTERRUPTOR AUTOMÁTICO TRIPOLAR 32A, 3POLOS, CURVA B
12	RELE A EMISIÓN ASOCIADO AL INTERRUPTOR AUTOMÁTICO
13	CONMUTADOR AUTOMATICO/MANUAL
14	INTERRUPTOR AUTOMATICO ,OMOPOLAR C32a, 16A, CURVA B
15	INTERRUPTOR MAGNETICO DPN, 2 POLOS, 16A, CURVA B, TOMA CORRIENTE
16	TOMA DE CORRIENTE 16A
17	BASE DE PORTAFUSIBLES LEGRND PARA DALIDA PROTEGIDA
18	BORNAS DE CONEXIÓN UK 16-25 PARA LA CONEXIÓN DEL NEUTRO
19	BORNAS DE CONEXIÓN UK 25-35 PARA LA CONEXIÓN DE LAS FASES Y ENTRADA
20	BORNAS DE CONEXIÓN UK 2.5 PARA LA CONEXIÓN DE LA CELULA FOTOELÉCTRICA
21	BORNAS DE CONEXIÓN UK 6 PARA LA PUESTA A TIERRA DEL CUADRO

Fecha último guardado: 1-sep.-22
Ruta fichero: \esp_tramite\20-037-cnr esl y urb as61 torrevieja-balaika\06-proyecto_v03\02-planos\s\20037-dwg-09.02.02-det_alumbrado_ v03.1.dwg

PROMOTOR:

ALICANTE CITY, S.L.

PROYECTO DE URBANIZACIÓN DEL ÁREA DE REPARTO Nº81. MODIFICACIÓN PUNTUAL Nº52. P.E.R.I. "EL ACEQUIÓN". TORREVIEJA (ALICANTE)

EL REDACTOR:

JOSÉ RAMÓN GARCÍA PASTOR
I.C.C.P.

ESCALA: s/e

Nº EXPEDIENTE: 20037 CNR

FECHA: JULIO 2022

TÍTULO DEL PLANO:

RED DE ALUMBRADO PÚBLICO.
DETALLES CONSTRUCTIVOS. TIPOS DE LUMINARIAS

Nº DE PLANO: 2.1 09.02


HOJA Nº 4 de 4

Tension(V): Trifasica 400, Monofasica 230.9


Cos fi: 1 ◯ Cuadro Mando

⊕ 236x1 ◆ 52x1 ◇ 29x1 □ Arqueta


CM1 - Circuito 01

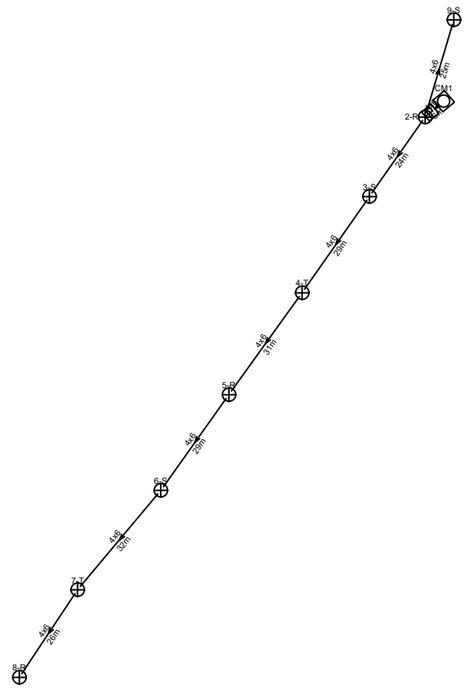

CM1 - Circuito 02

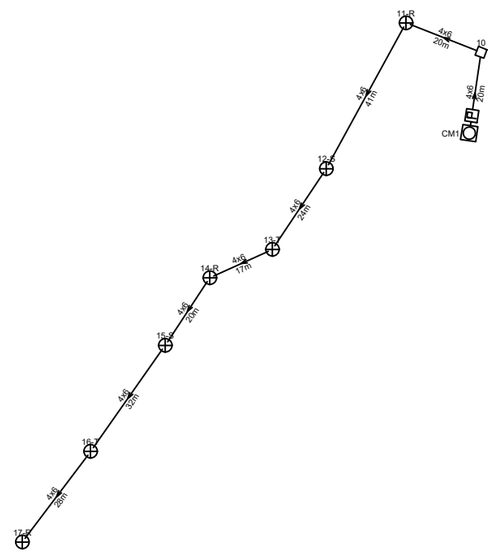


CM1 - Circuito 03

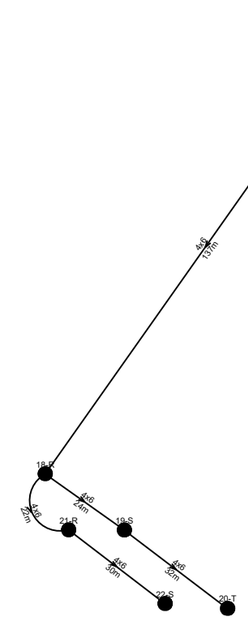


Fecha último guardado: 5-sep.-22
Ruta fichero: /exp_tramite/20-037-cnr ext y urb at61 torrevieja-barakal/06-proyecto_v03/02_planos/e20037-dwg-09.03.01-esq_alumbrado_v03.1.dwg

PROMOTOR:		EL REDACTOR:	ESCALA:	Nº EXPEDIENTE:	TÍTULO DEL PLANO:	Nº DE PLANO:
ALICANTE CITY, S.L.	**PROYECTO DE URBANIZACIÓN DEL ÁREA DE REPARTO Nº81. MODIFICACIÓN PUNTUAL Nº52. P.E.R.I. "EL ACEQUIÓN". TORREVIEJA (ALICANTE)**	cainur JOSÉ RAMÓN GARCÍA PASTOR I.C.C.P.	s/e	20037 CNR FECHA: JULIO 2022	RED DE ALUMBRADO PÚBLICO. ESQUEMA ELÉCTRICOS	2.1 09.03 HOJA Nº 1 de 5

CM2 - Circuito 01

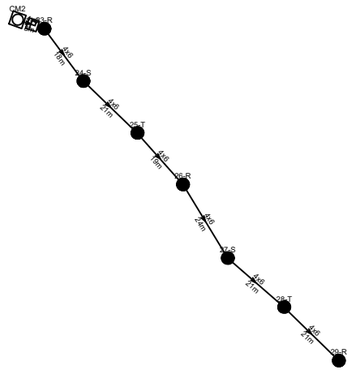

CM2 - Circuito 02

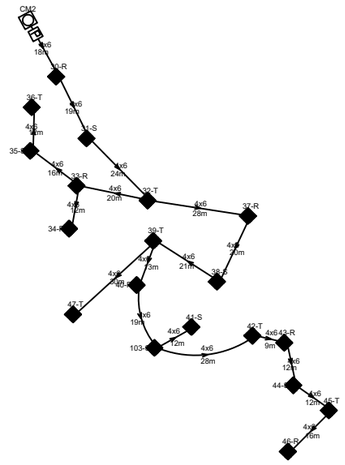

CM2 - Circuito 03



Tension(V): Trifasica 400, Monofasica 230.9


Cos fi: 1 ◯ Cuadro Mando

⊕ 236x1 ◆ 52x1 ◇ 29x1 □ Arqueta


Fecha último guardado: 5-sep.-22
Ruta fichero: \esp_1\emite\20-0037-cnr esf y urb as81 torrevieja-baneka\06-proyecto_v03\02-planos\s\20037-dwg-09.03.01-esq_alumbrado_v03.1.dwg

PROMOTOR: **ALICANTE CITY, S.L.**	**PROYECTO DE URBANIZACIÓN DEL ÁREA DE REPARTO Nº81. MODIFICACIÓN PUNTUAL Nº52. P.E.R.I. "EL ACEQUIÓN". TORREVIEJA (ALICANTE)**	EL REDACTOR: JOSÉ RAMÓN GARCÍA PASTOR I.C.C.P.	ESCALA: s/e	Nº EXPEDIENTE: 20037 CNR FECHA: JULIO 2022	TÍTULO DEL PLANO: RED DE ALUMBRADO PÚBLICO. ESQUEMA ELÉCTRICOS	Nº DE PLANO: 2.1 09.03 HOJA Nº 2 de 5


CM2 - Circuito 04

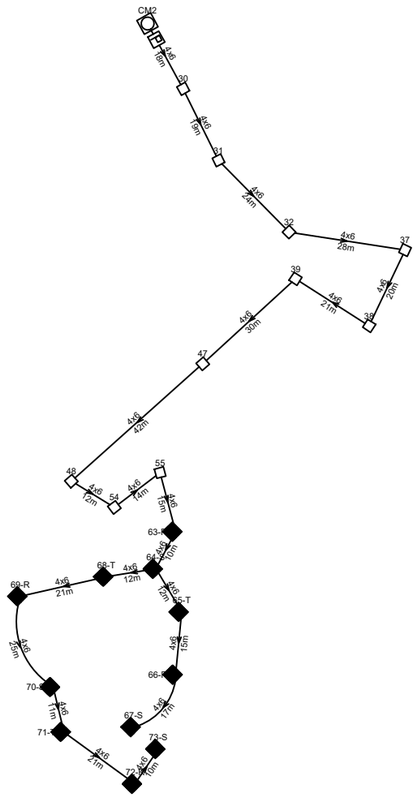

CM2 - Circuito 05

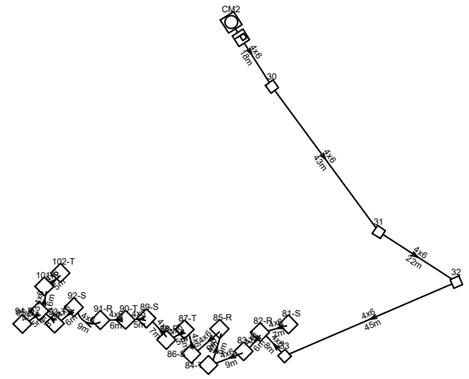

CM2 - Circuito 06

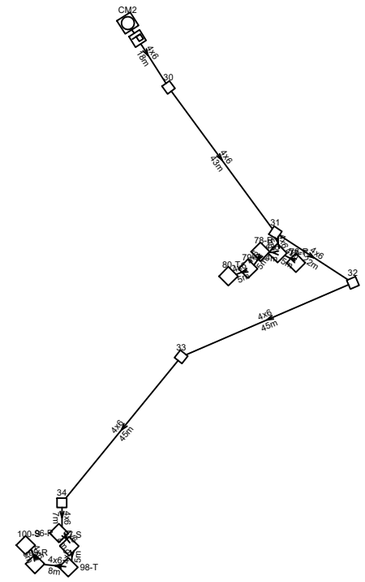

Tension(V): Trifasica 400, Monofasica 230.9


Cos fi: 1 Cuadro Mando

236x1 52x1 29x1 Arqueta


Fecha último guardado: 5-sep.-22
Ruta fichero: \4vp_tramite\20-037-cnr ed y urb arb1 torrevieja-barakaldo\06-proyecto_v03\02-planos\20037-dwg-09.03.01-esq_alumbrado_v03.1.dwg

PROMOTOR:		EL REDACTOR:	ESCALA:	Nº EXPEDIENTE:	TÍTULO DEL PLANO:	Nº DE PLANO:
ALICANTE CITY, S.L.	**PROYECTO DE URBANIZACIÓN DEL ÁREA DE REPARTO Nº81. MODIFICACIÓN PUNTUAL Nº52. P.E.R.I. "EL ACEQUIÓN". TORREVIEJA (ALICANTE)**	JOSÉ RAMÓN GARCÍA PASTOR I.C.C.P.	s/e	20037 CNR	RED DE ALUMBRADO PÚBLICO. ESQUEMA ELÉCTRICOS	2.1 09.03
				FECHA: JULIO 2022		HOJA Nº 3 de 5

Cuadro General de
Mando y Proteccion
CM-1

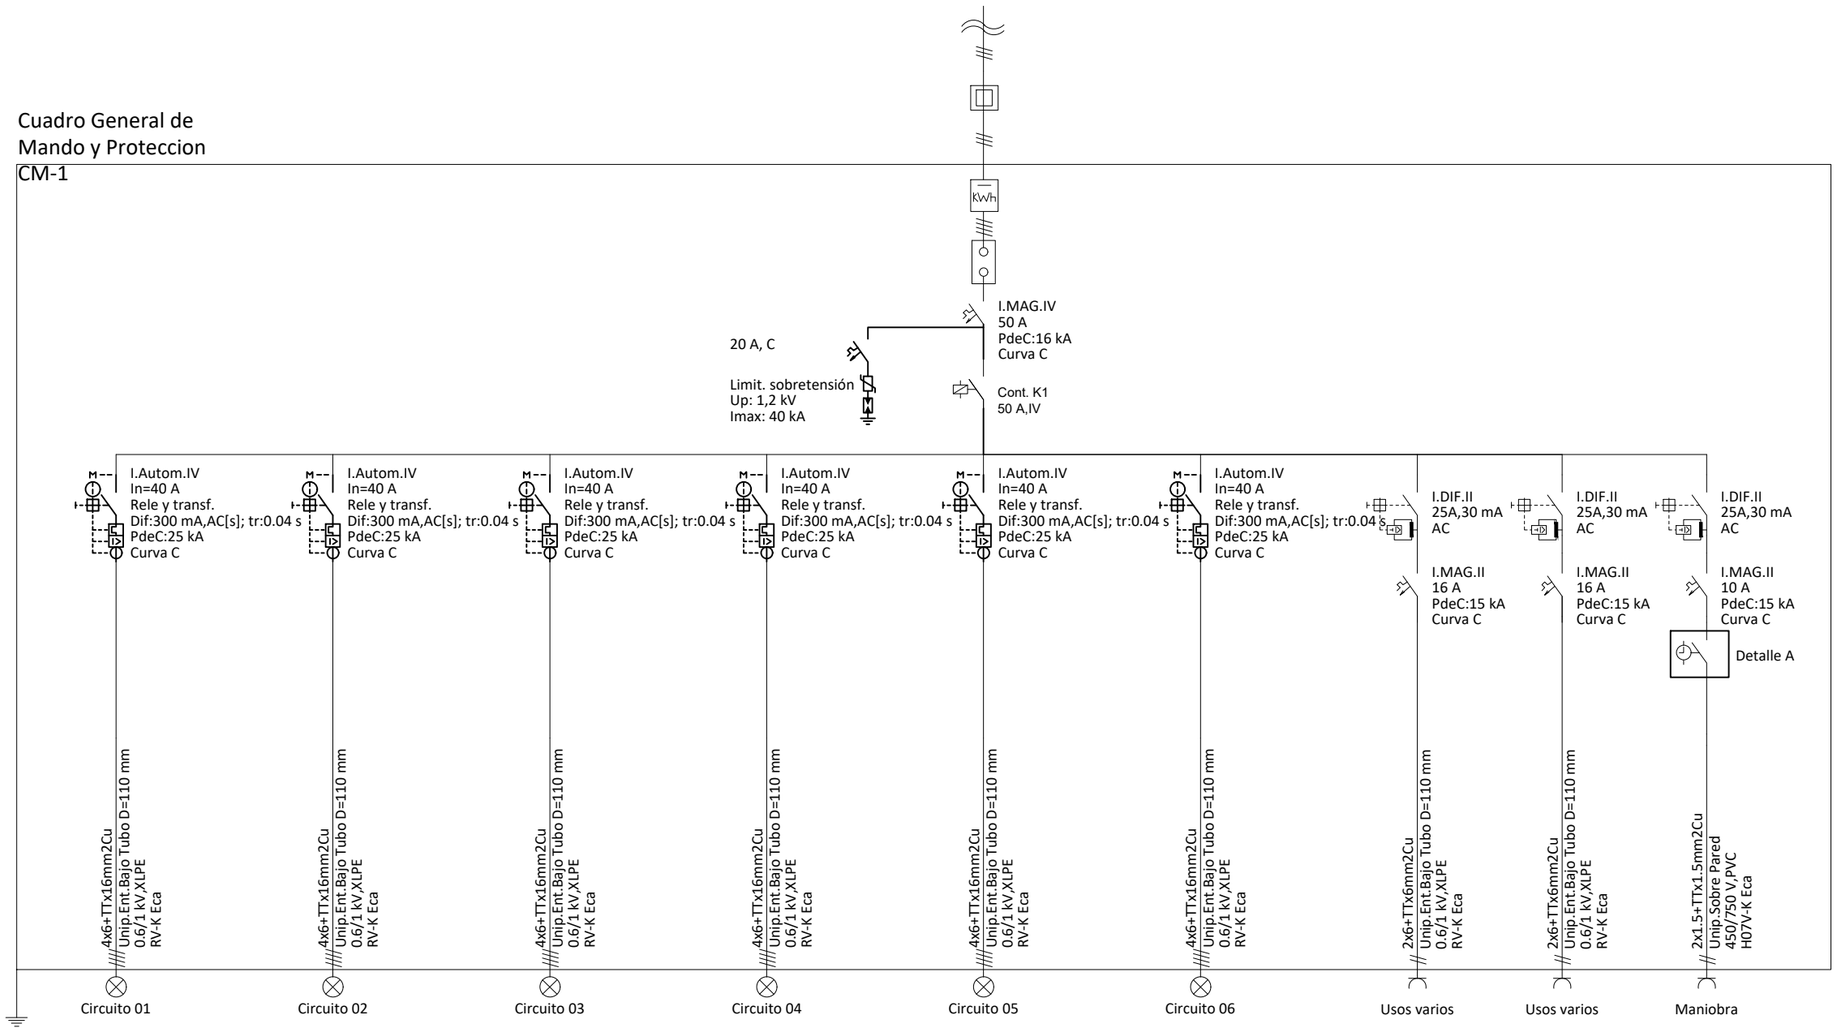


Maniobra (Detalle A)

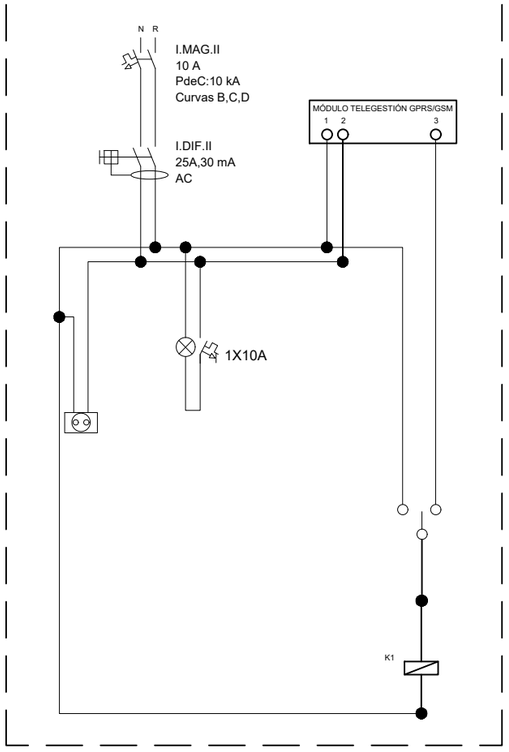


Fecha último guardado: 1-sep.-22
Ruta fichero: #exp_tramite/20-037-cnr ext y urb at61 torrevieja-barakaldi/06-proyecto_v03/02_planos/20037-dwg-09.03.02-esq_alumbrado_v03.1.dwg

PROMOTOR: **ALICANTE CITY, S.L.**	**PROYECTO DE URBANIZACIÓN DEL ÁREA DE REPARTO Nº81. MODIFICACIÓN PUNTUAL Nº52. P.E.R.I. "EL ACEQUIÓN". TORREVIEJA (ALICANTE)**	EL REDACTOR: JOSÉ RAMÓN GARCÍA PASTOR I.C.C.P.	ESCALA: s/e	Nº EXPEDIENTE: 20037 CNR FECHA: JULIO 2022	TÍTULO DEL PLANO: RED DE ALUMBRADO PÚBLICO. ESQUEMA ELÉCTRICOS	Nº DE PLANO: 09.03 HOJA Nº 4 de 5

Cuadro General de
Mando y Proteccion
CM-2

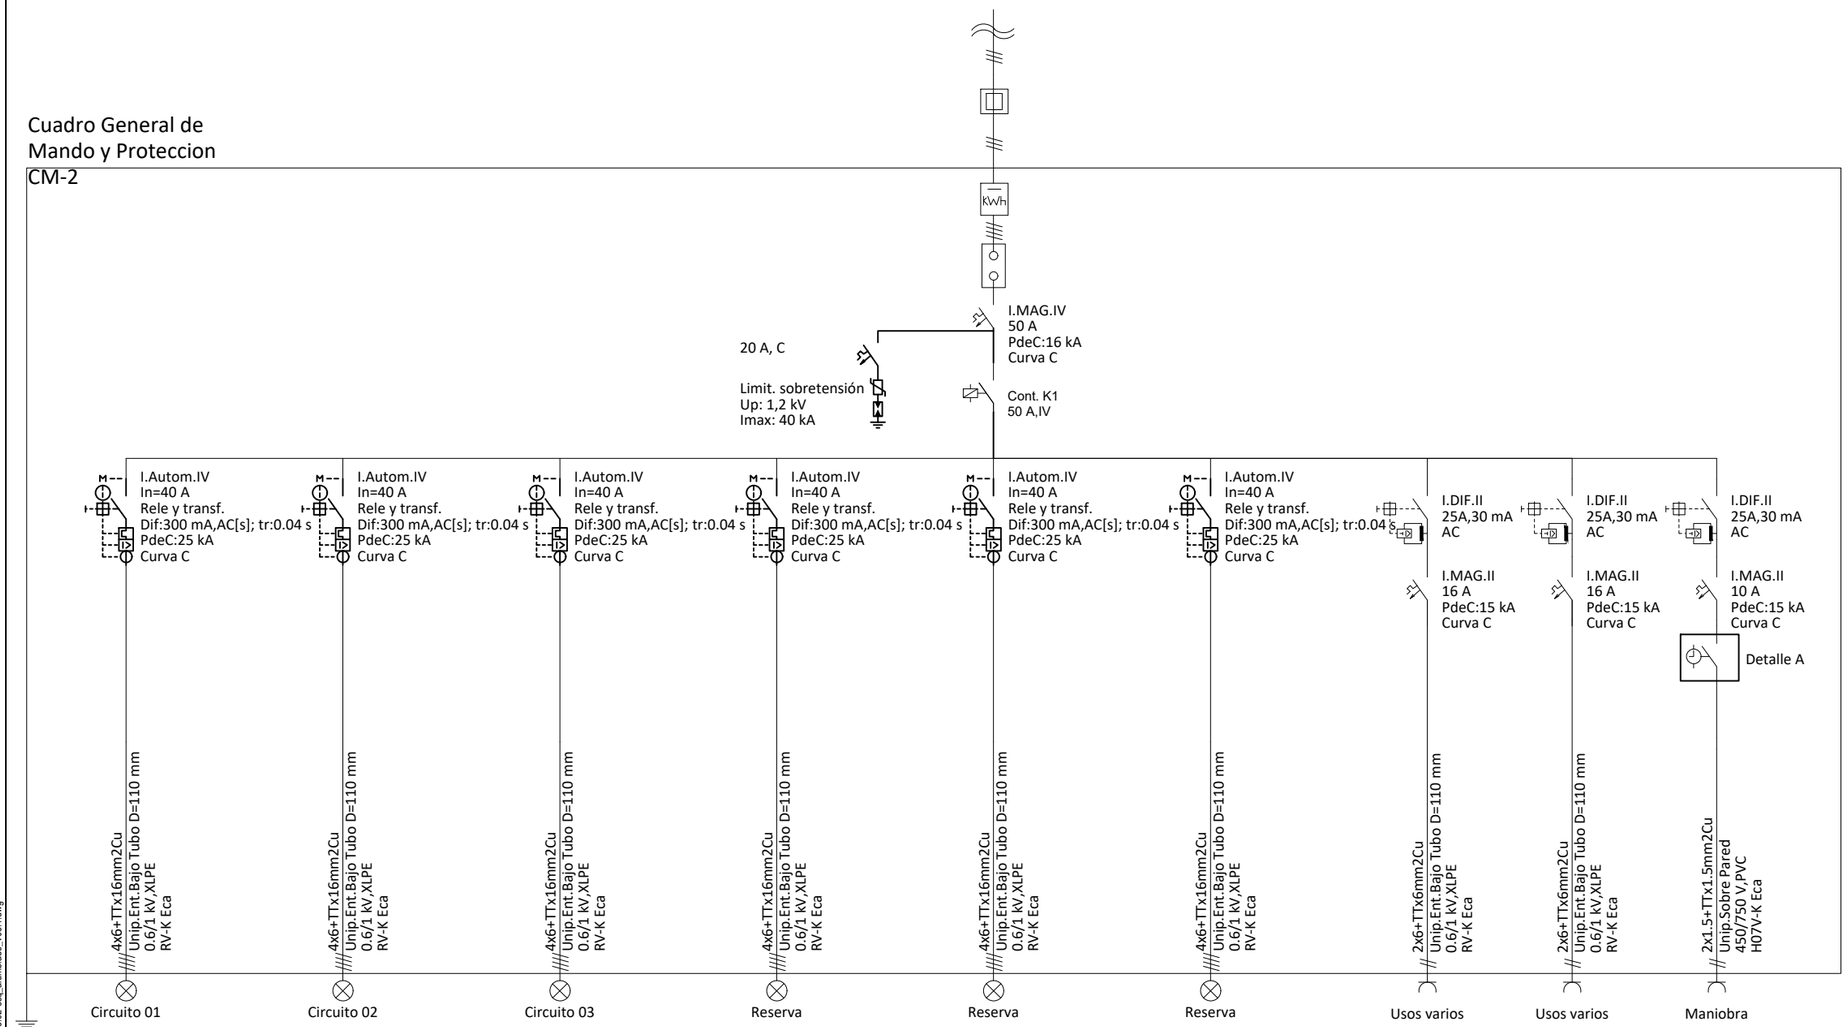

Maniobra (Detalle A)

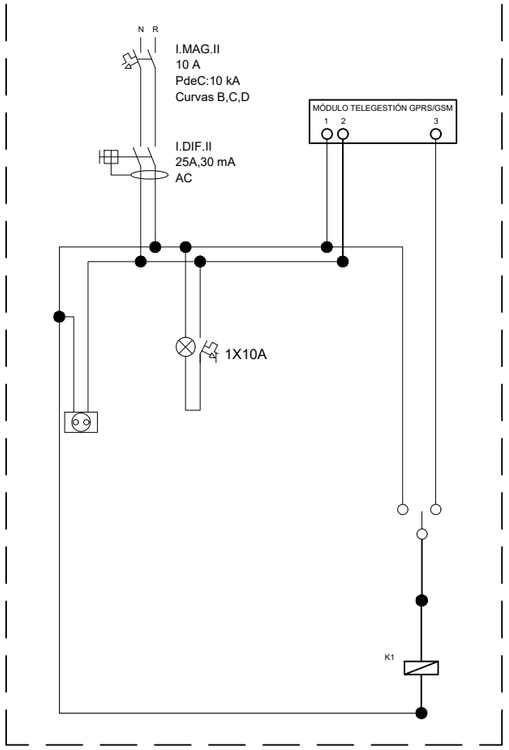

Fecha último guardado: 1-sep.-22
Ruta fichero: \\sgp_tramite\20-037-cnr es\ y urb. ar81 torrevieja-barraca\06-proyecto_v03\02-planos\20037-dwg-09.03.02-esq_alumbrado_v03.1.dwg

PROMOTOR:
ALICANTE CITY, S.L.

PROYECTO DE URBANIZACIÓN DEL ÁREA DE REPARTO Nº81. MODIFICACIÓN PUNTUAL Nº52. P.E.R.I. "EL ACEQUIÓN". TORREVIEJA (ALICANTE)

EL REDACTOR:
JOSÉ RAMÓN GARCÍA PASTOR
I.C.C.P.

ESCALA: s/e

Nº EXPEDIENTE: 20037 CNR

FECHA: JULIO 2022

TÍTULO DEL PLANO:
RED DE ALUMBRADO PÚBLICO.
ESQUEMA ELÉCTRICOS

Nº DE PLANO: 09.03

HOJA Nº 5 de 5