

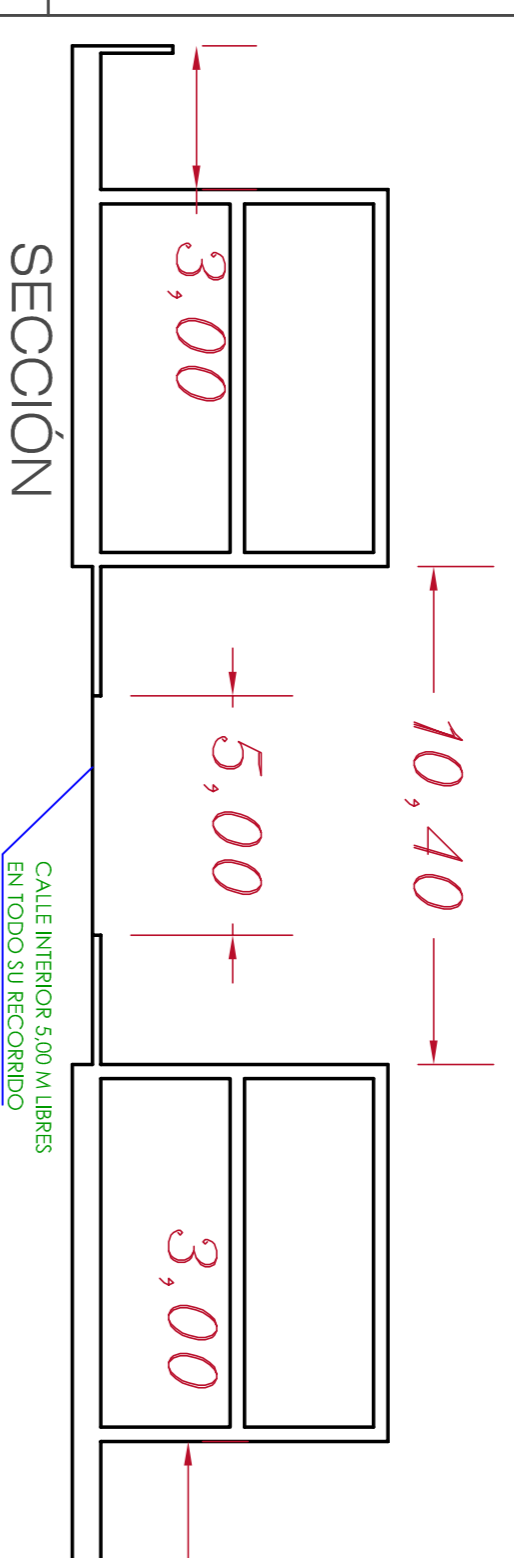


C/Maite

parcela construida

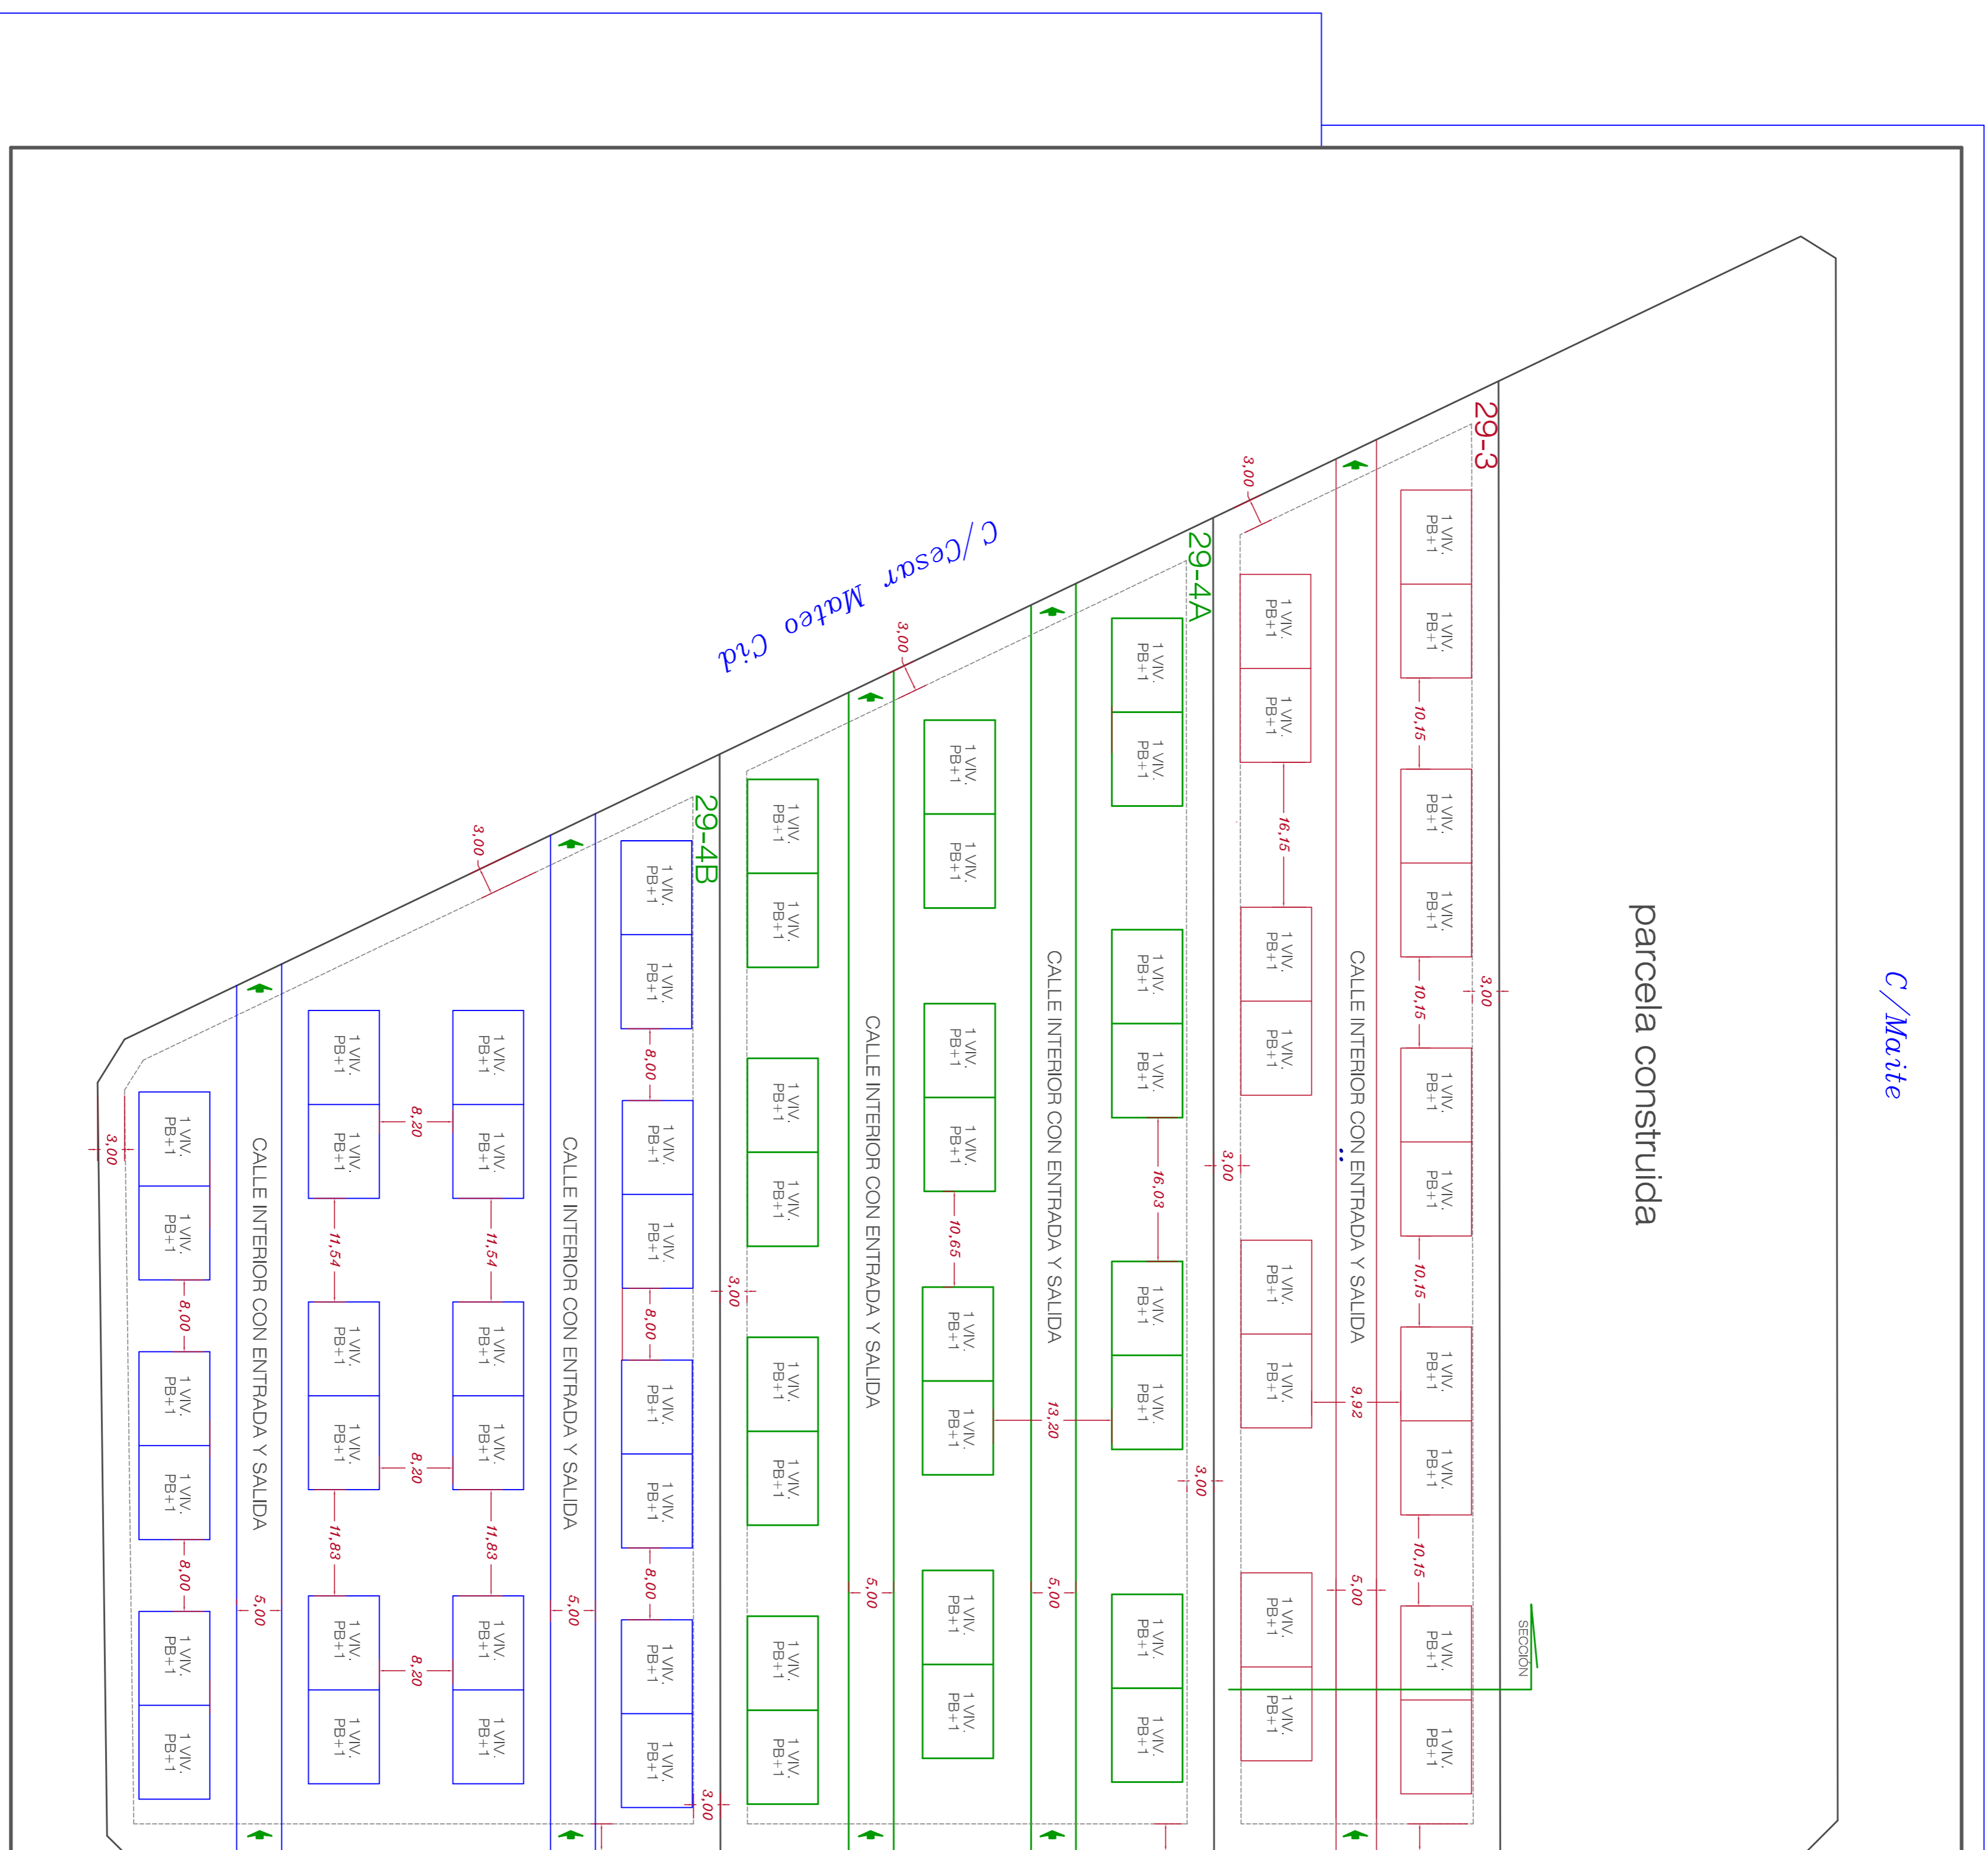

LINEA DE RETRANQUEO

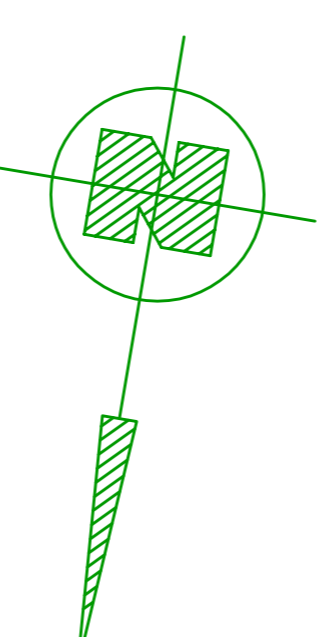

C/Maria San Gil Noain

PARCELA 29-3 SUPERFICIE PARCELA 5.000,00 M2
edificabilidad: 3.095,00 m2

PARCELA 29-4A SUPERFICIE PARCELA 7.442,00 M2
edificabilidad: 4.606,59 m2

PARCELA 29-4B SUPERFICIE PARCELA 7.444,00 M2
edificabilidad: 4.607,83 m2

TIPOLOGIA (AU)
RETRANQUEO PERIMETRAL 3,00 M
SEPARACION MINIMA ENTRE BLOQUES 8,00 M.
CALLES INTERIORES 5,00 M (MINIMO) LIBRES EN TODO SU RECORRIDO
APARCAMIENTOS 1 UNIDAD POR VIVIENDA (+ 10% total de viviendas)
ALTURA . PB+1 (7,00M)
OCUPACION MAXIMA 40%
PARCELA MINIMA 400 M2

ESTUDIO DE DETALLE		ESCALA: 1/1500
SECTOR 25 AGUAS NUEVAS - PARCELA 29-		
PROPUESTA DE ORDENACION		06
SITUACION: CALLE MARIA SAN GIL NOAIN Y CALLE CESAR MATEO CID SECTOR 25 - PARCELA 29 - TORREVIA. PROMOTOR: AZALEA GRUPO INMOBILIARIO S.L.	INGENIERO UNIVERSITARIO S/N 03330 CREVILLANTE (Alicante) APTDO. CORREOS 392	ARQUITECTO JAVIER ANTON SALAS
		Nº 59 MARZO 2013