


Urbanización Torrealmendros

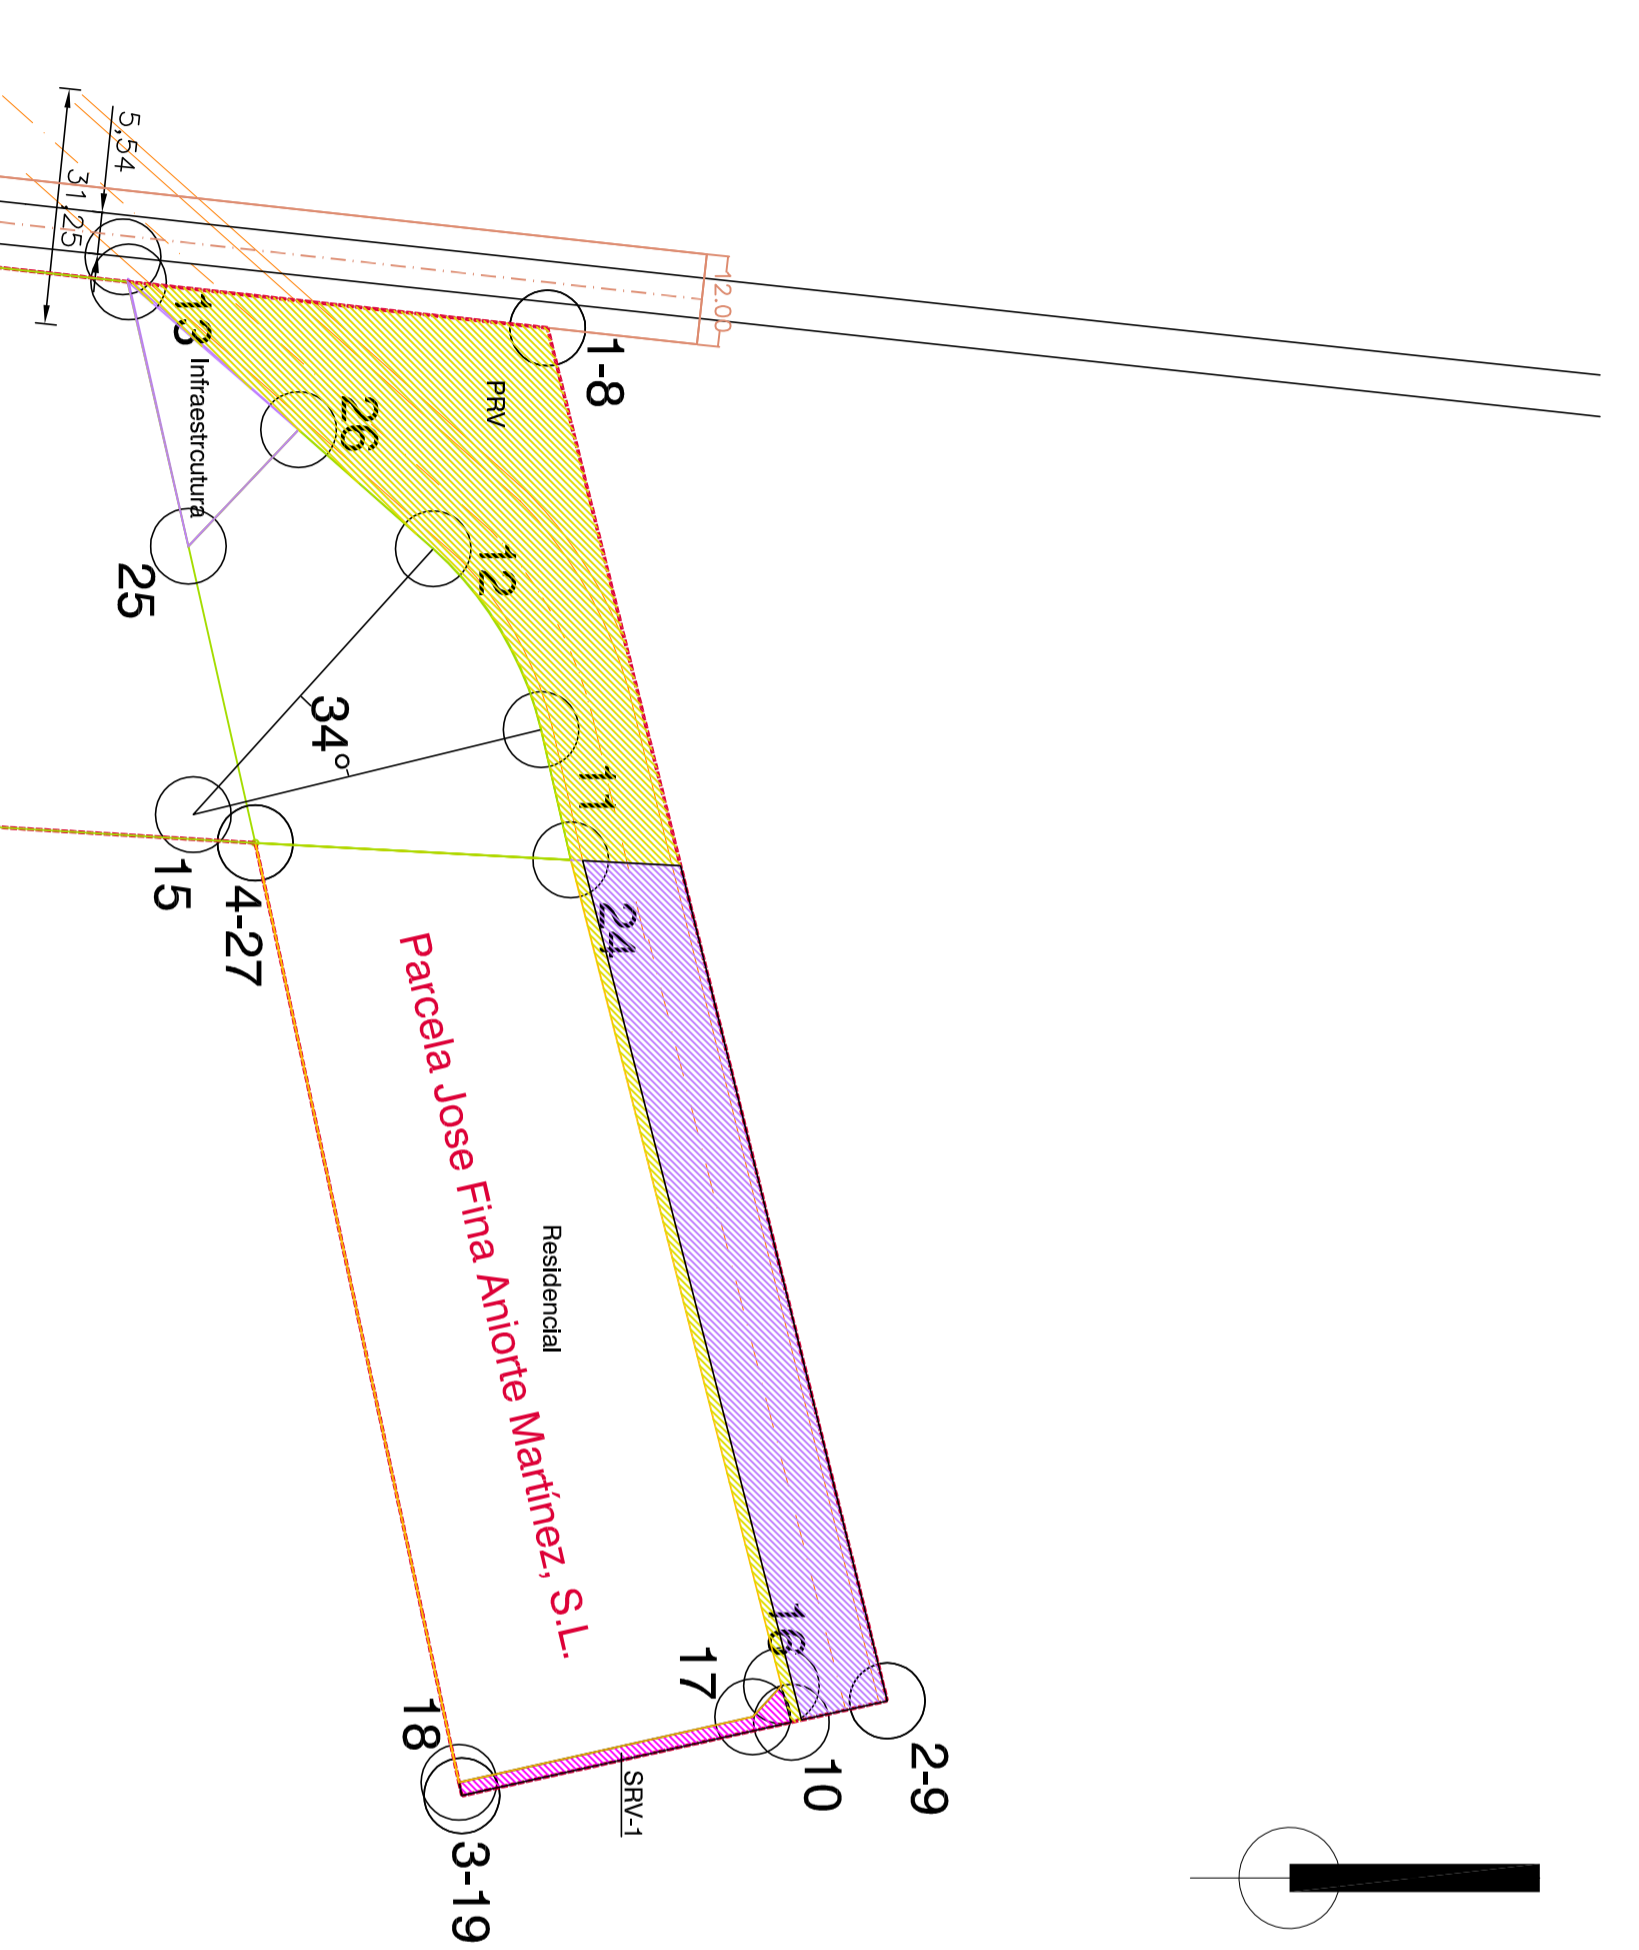

- Cesiones Varios Jose Fina Anioite Martínez, S.L.: 1.996,51 m2
- Cesiones Varios Jose Fina Anioite Martínez, S.L. (CAMINO VIEJO. EJECUTADO): 1.386,49 m2
- Cesiones Aceras Jose Fina Anioite Martínez, S.L.: 88,14 m2
- Cesiones Aceras Hermanas Casciaro Parodi, S.L.: 339,81 m2

PRV		3383 m2	
punto 8	X = 702373,7930 Y = 4208244,5756	punto 8	X = 702373,7930 Y = 4208244,5756
punto 9	X = 702555,3344 Y = 4208289,5114	punto 9	X = 702555,3344 Y = 4208289,5114
punto 10	X = 702558,1634 Y = 4208276,8363	punto 10	X = 702558,1634 Y = 4208276,8363
punto 11	X = 702426,8937 Y = 4208243,7237	punto 11	X = 702426,8937 Y = 4208243,7237
arco/centro/punto 15	X = 702438,1442 Y = 4208197,7120	arco/centro/punto 15	X = 702438,1442 Y = 4208197,7120
arco /angulo	A = 34°	arco /angulo	A = 34°
punto 12	X = 702402,9930 Y = 4208229,4505	punto 12	X = 702402,9930 Y = 4208229,4505
punto 13	X = 702367,6777 Y = 4208189,0182	punto 13	X = 702367,6777 Y = 4208189,0182
punto 24	X = 702444,1242 Y = 4208247,6460	punto 24	X = 702444,1242 Y = 4208247,6460
punto 23	X = 702419,5331 Y = 4207841,0393	punto 23	X = 702419,5331 Y = 4207841,0393
punto 20	X = 702348,7971 Y = 420811,6408	punto 20	X = 702348,7971 Y = 420811,6408
punto 12	X = 702402,9830 Y = 4208229,4505	punto 12	X = 702402,9830 Y = 4208229,4505
arco/centro/punto 15	X = 702438,1442 Y = 4208197,7120	arco/centro/punto 15	X = 702438,1442 Y = 4208197,7120
arco /angulo	A = 34°	arco /angulo	A = 34°
punto 11	X = 702426,8937 Y = 4208243,7237	punto 11	X = 702426,8937 Y = 4208243,7237
Superficie	88,1359 m2s	Superficie	88,1359 m2s
punto 10	X = 702558,1634 Y = 4208276,8363	punto 10	X = 702558,1634 Y = 4208276,8363
punto 16	X = 702553,3435 Y = 4208275,5067	punto 16	X = 702553,3435 Y = 4208275,5067
punto 17	X = 702557,4498 Y = 4208271,7153	punto 17	X = 702557,4498 Y = 4208271,7153
punto 18	X = 702566,1218 Y = 4208232,8609	punto 18	X = 702566,1218 Y = 4208232,8609
punto 19	X = 702567,8817 Y = 4208233,2391	punto 19	X = 702567,8817 Y = 4208233,2391
Superficie	339,8086 m2s	Superficie	339,8086 m2s
punto 20	X = 702348,7971 Y = 4208017,3195	punto 20	X = 702348,7971 Y = 4208017,3195
punto 21	X = 702348,3915 Y = 4208013,5495	punto 21	X = 702348,3915 Y = 4208013,5495
punto 22	X = 702418,3301 Y = 4207839,1795	punto 22	X = 702418,3301 Y = 4207839,1795
punto 5	X = 702419,4429 Y = 4207839,5662	punto 5	X = 702419,4429 Y = 4207839,5662
punto 23	X = 702419,5331 Y = 4207841,0393	punto 23	X = 702419,5331 Y = 4207841,0393
Residencial	5132 m2s	Residencial	5132 m2s
punto 16	X = 702553,3435 Y = 4208275,5067	punto 16	X = 702553,3435 Y = 4208275,5067
punto 17	X = 702557,4498 Y = 4208271,7153	punto 17	X = 702557,4498 Y = 4208271,7153
punto 18	X = 702566,1218 Y = 4208232,8609	punto 18	X = 702566,1218 Y = 4208232,8609
punto 27	X = 702441,8890 Y = 4208205,9120	punto 27	X = 702441,8890 Y = 4208205,9120
punto 24	X = 702444,1242 Y = 4208247,6460	punto 24	X = 702444,1242 Y = 4208247,6460
Infraestructura	317 m2s	Infraestructura	317 m2s
punto 26	X = 702387,2342 Y = 4208211,6408	punto 26	X = 702387,2342 Y = 4208211,6408
punto 25	X = 702402,6521 Y = 4208197,0542	punto 25	X = 702402,6521 Y = 4208197,0542
punto 13	X = 702367,6777 Y = 4208189,0182	punto 13	X = 702367,6777 Y = 4208189,0182

PLAN DE REFORMA INTERIOR MODIFICATIVO

AYUNTAMIENTO DE TORREVIEJA

EXPEDIENTE 20-07

FECHA JUNIO-2011

ORDENACIÓN CESIONES VIALES

PLANO DE

ESCALA 1:1.000

Nº DE PLANO 02.05

ARCO arquitectos

C/ Pedro Lora 15, 1º B TORREVIEJA - ALICANTE - 03100

Tel: 96505791

RAFAEL BALLESTER CECILIA

INGENIERO DE OBRAS

RAFAEL BALLESTER CECILIA

INGENIERO DE OBRAS

FERNANDO DE C. GÓMEZ SÁNCHEZ

ARQUITECTO