


CARRETERA NACIONAL 332

AJUSTE DEL SECTOR = 2225 M2

SUPERFICIES PARCELAS DESPUES PRI		TOTALES	
AA 1	CESIONES	C1 = 542 m2	565 m2
	CESIONES	C2 = 23 m2	
	PARCELA DOTACIONAL	A2 = 1.367 m2	1.367 m2
	PARC. SUELO RESIDENCIAL	A1 = 6.707 m2	6.707 m2
AA 2	AJUSTE SECTOR A LDP		2.225 m2
	PARC. SUELO RESIDENCIAL	A3 = 524 m2	524 m2
	CESIONES	C1 = 6 m2	6 m2

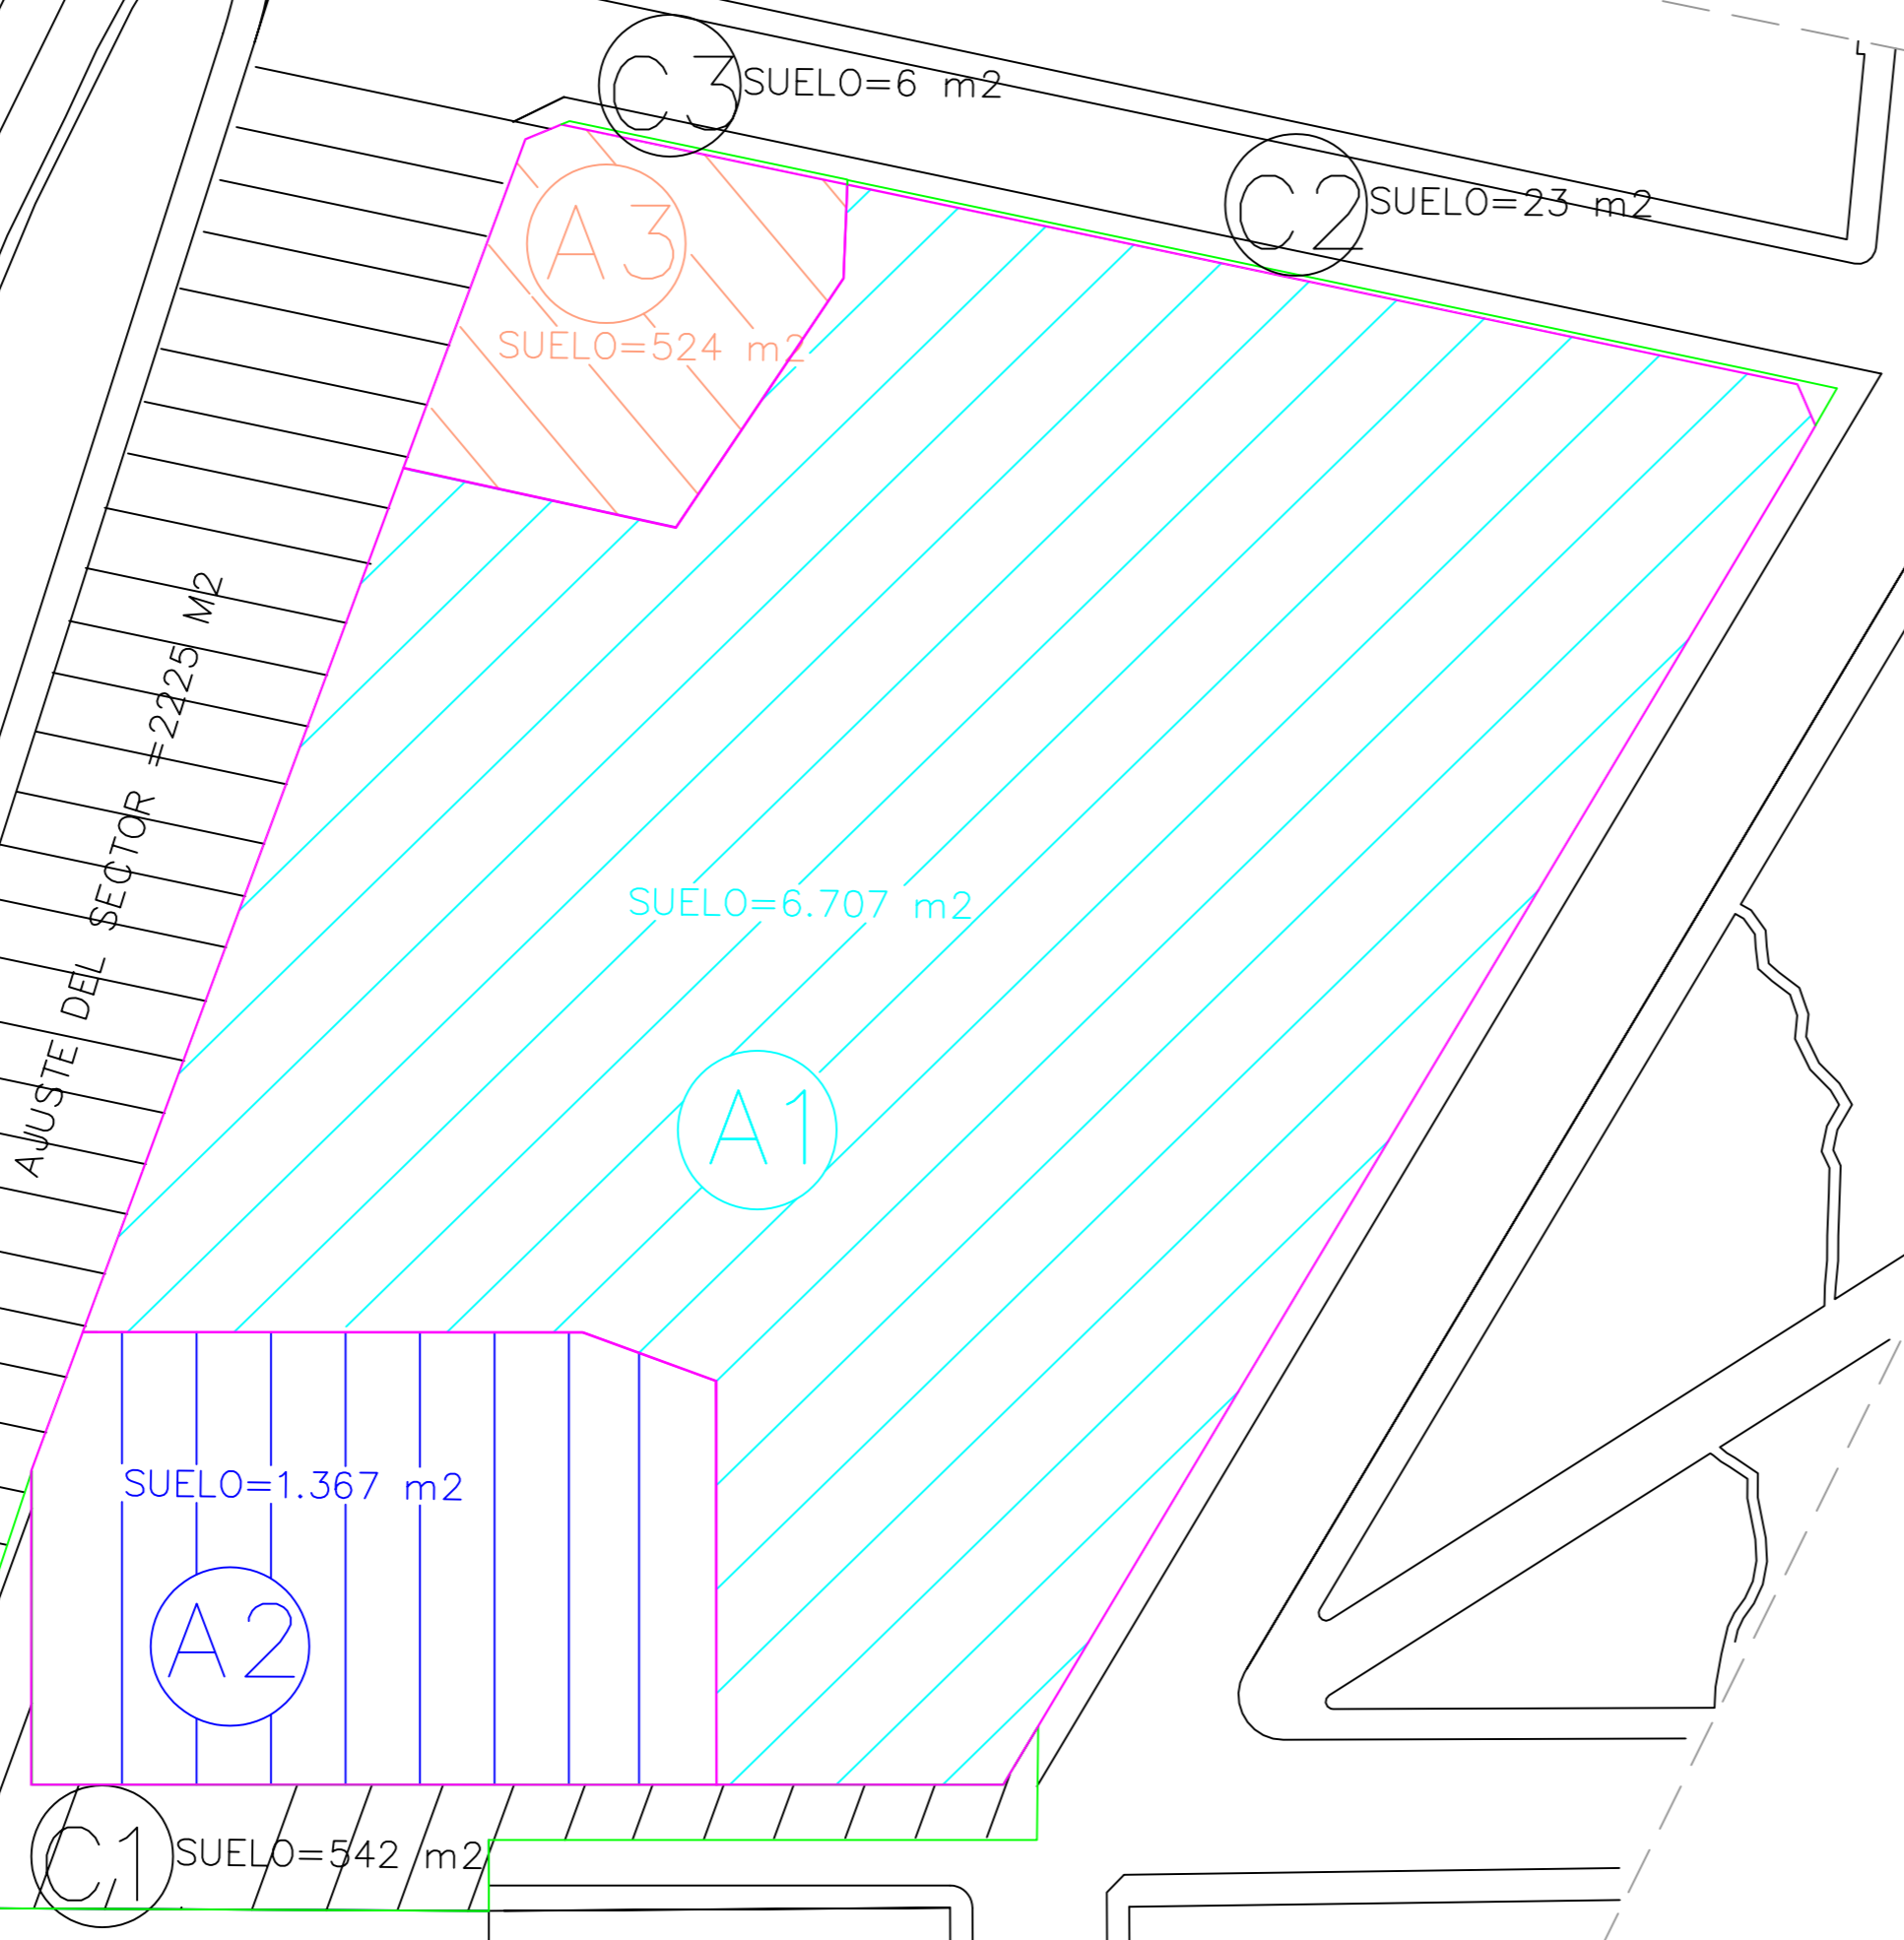

PLAN DE REFORMA INTERIOR

C/DELFIN, AV. LOS DANES Y AV FRANCIA
LA MATA-TORREVIEJA -ALICANTE

PROMOTOR: MAHERSOL S.L.

PLANO P.03: PARCELAS DESPUES PRI Y SUPERFICIES

JOSE D.DOMINGUEZ ROZAS - ARQUITECTO
C/SAN PASCUAL Nº1-1-A. TORREVIEJA 03181

REFERENCIA	0110	ESCALA	1/500
FECHA	oct.11	DIBUJADO	