
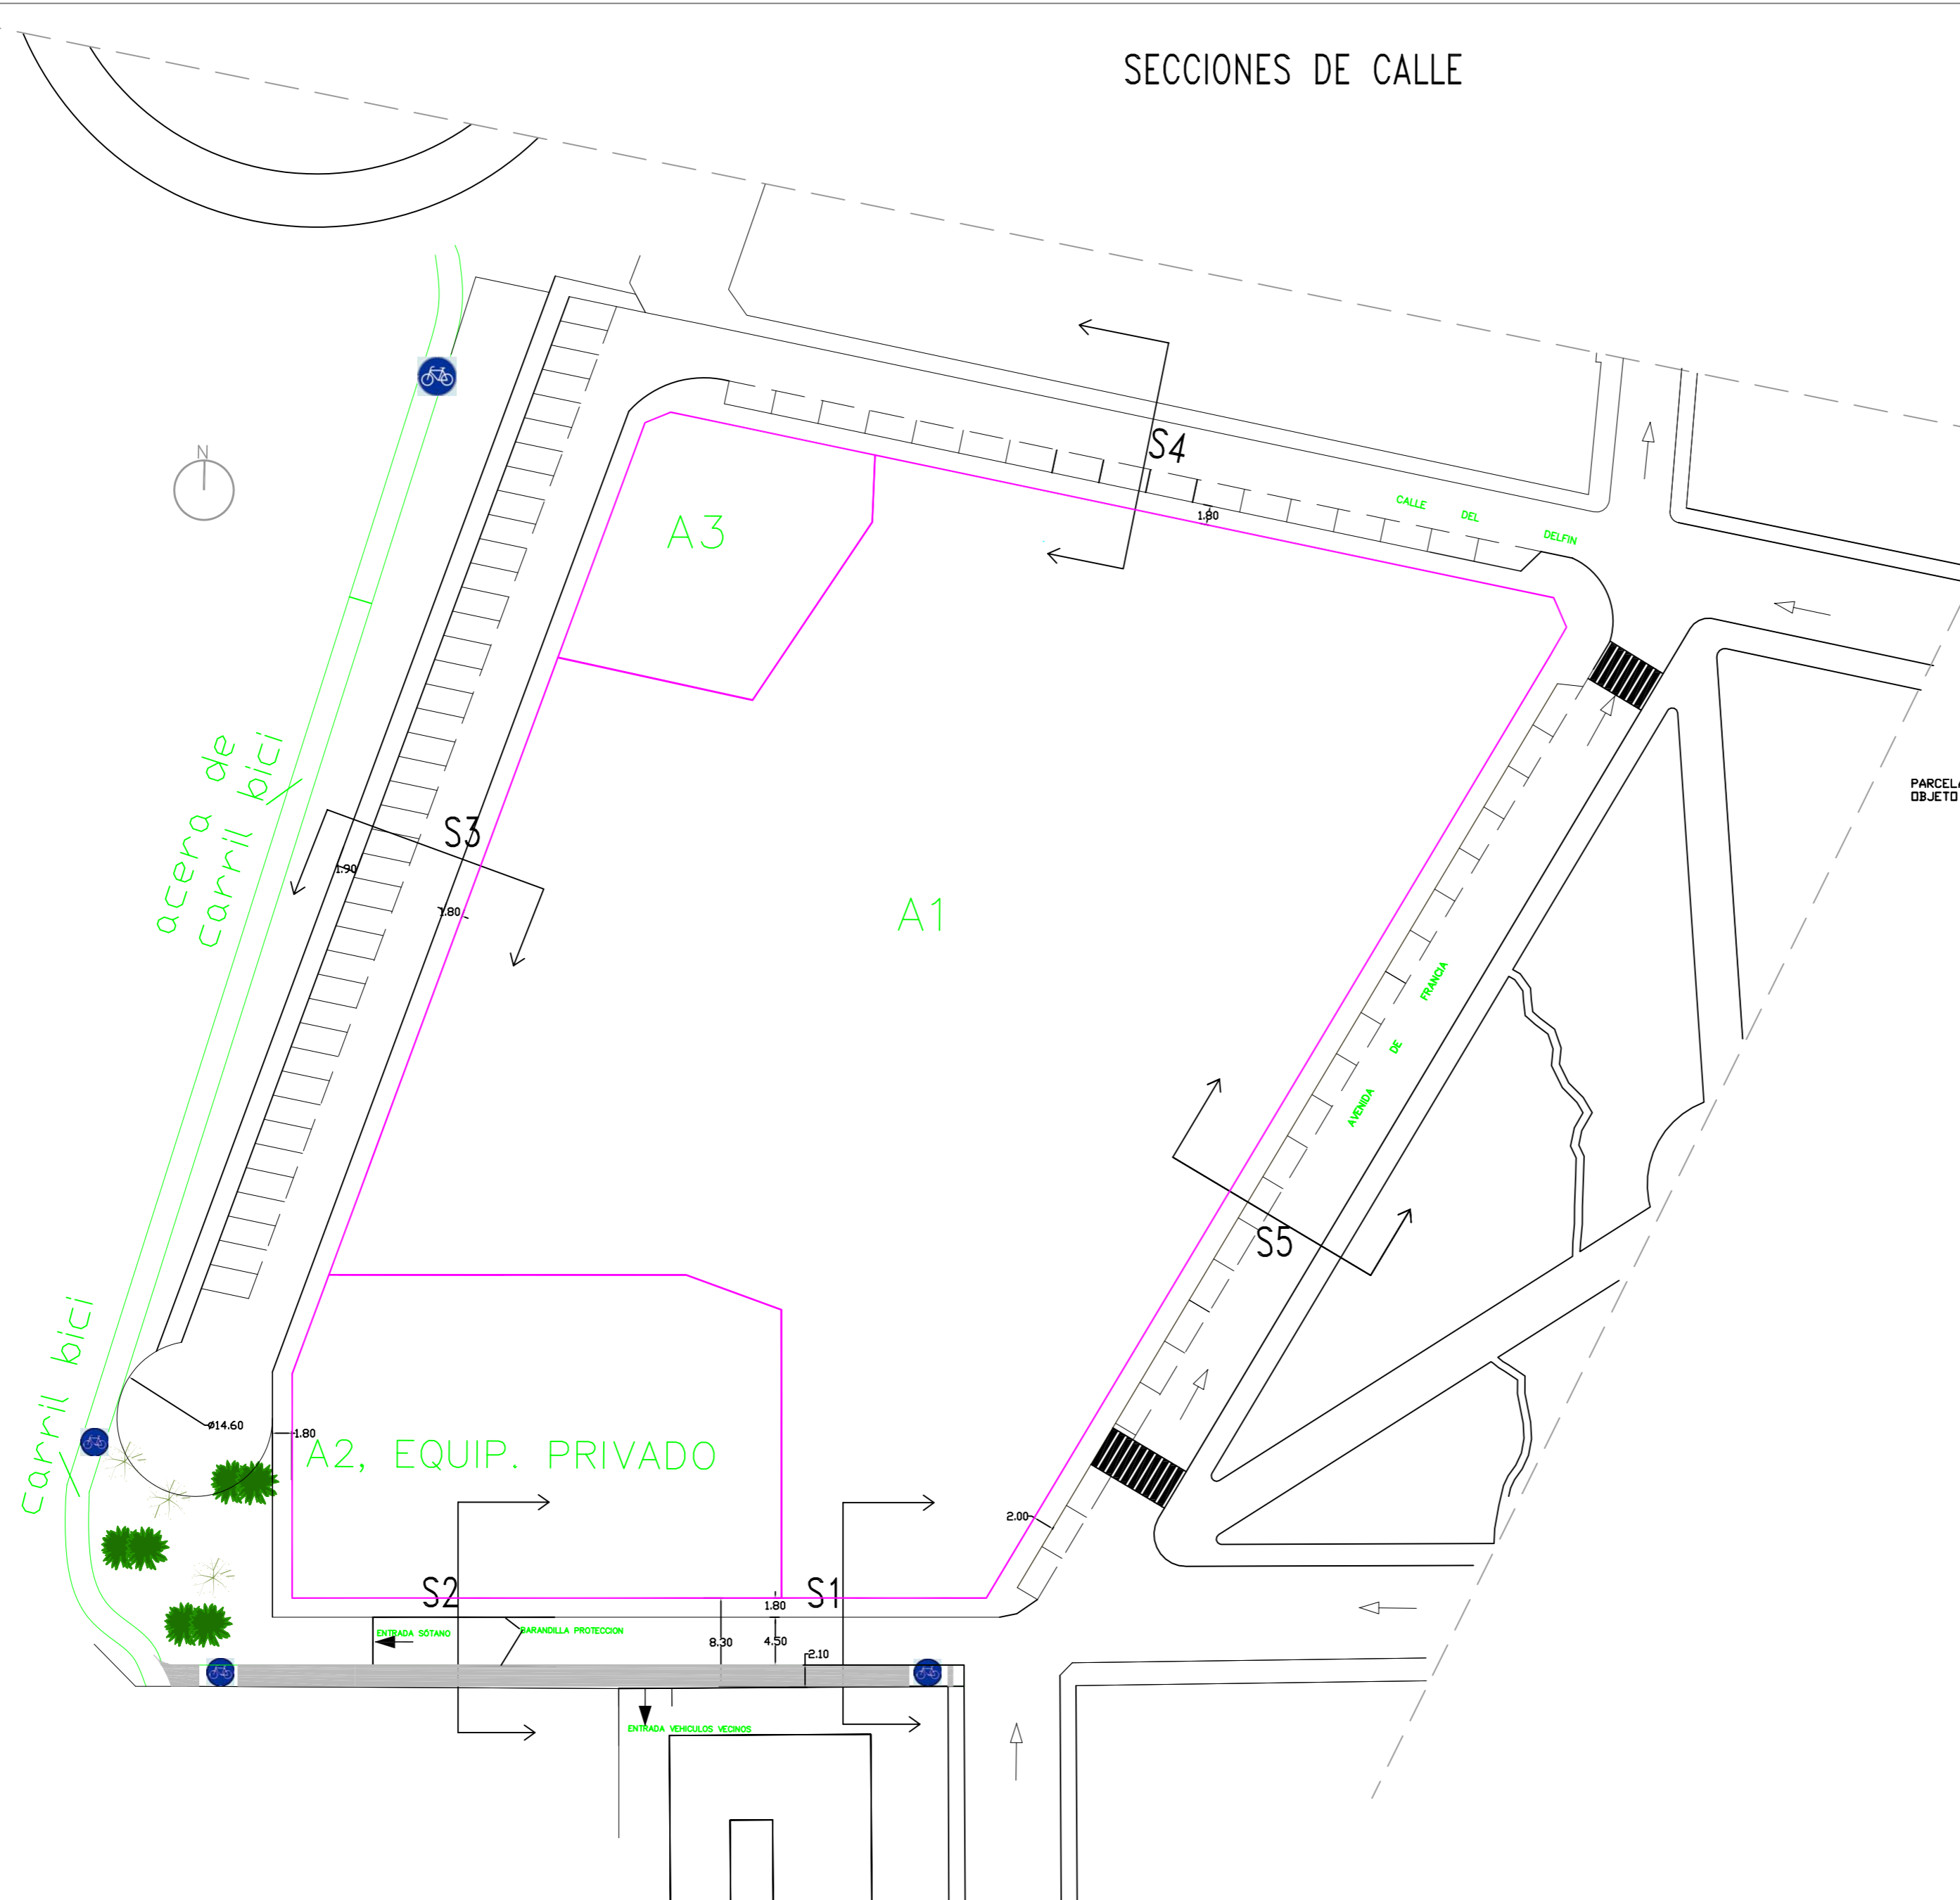


SECCIONES DE CALLE

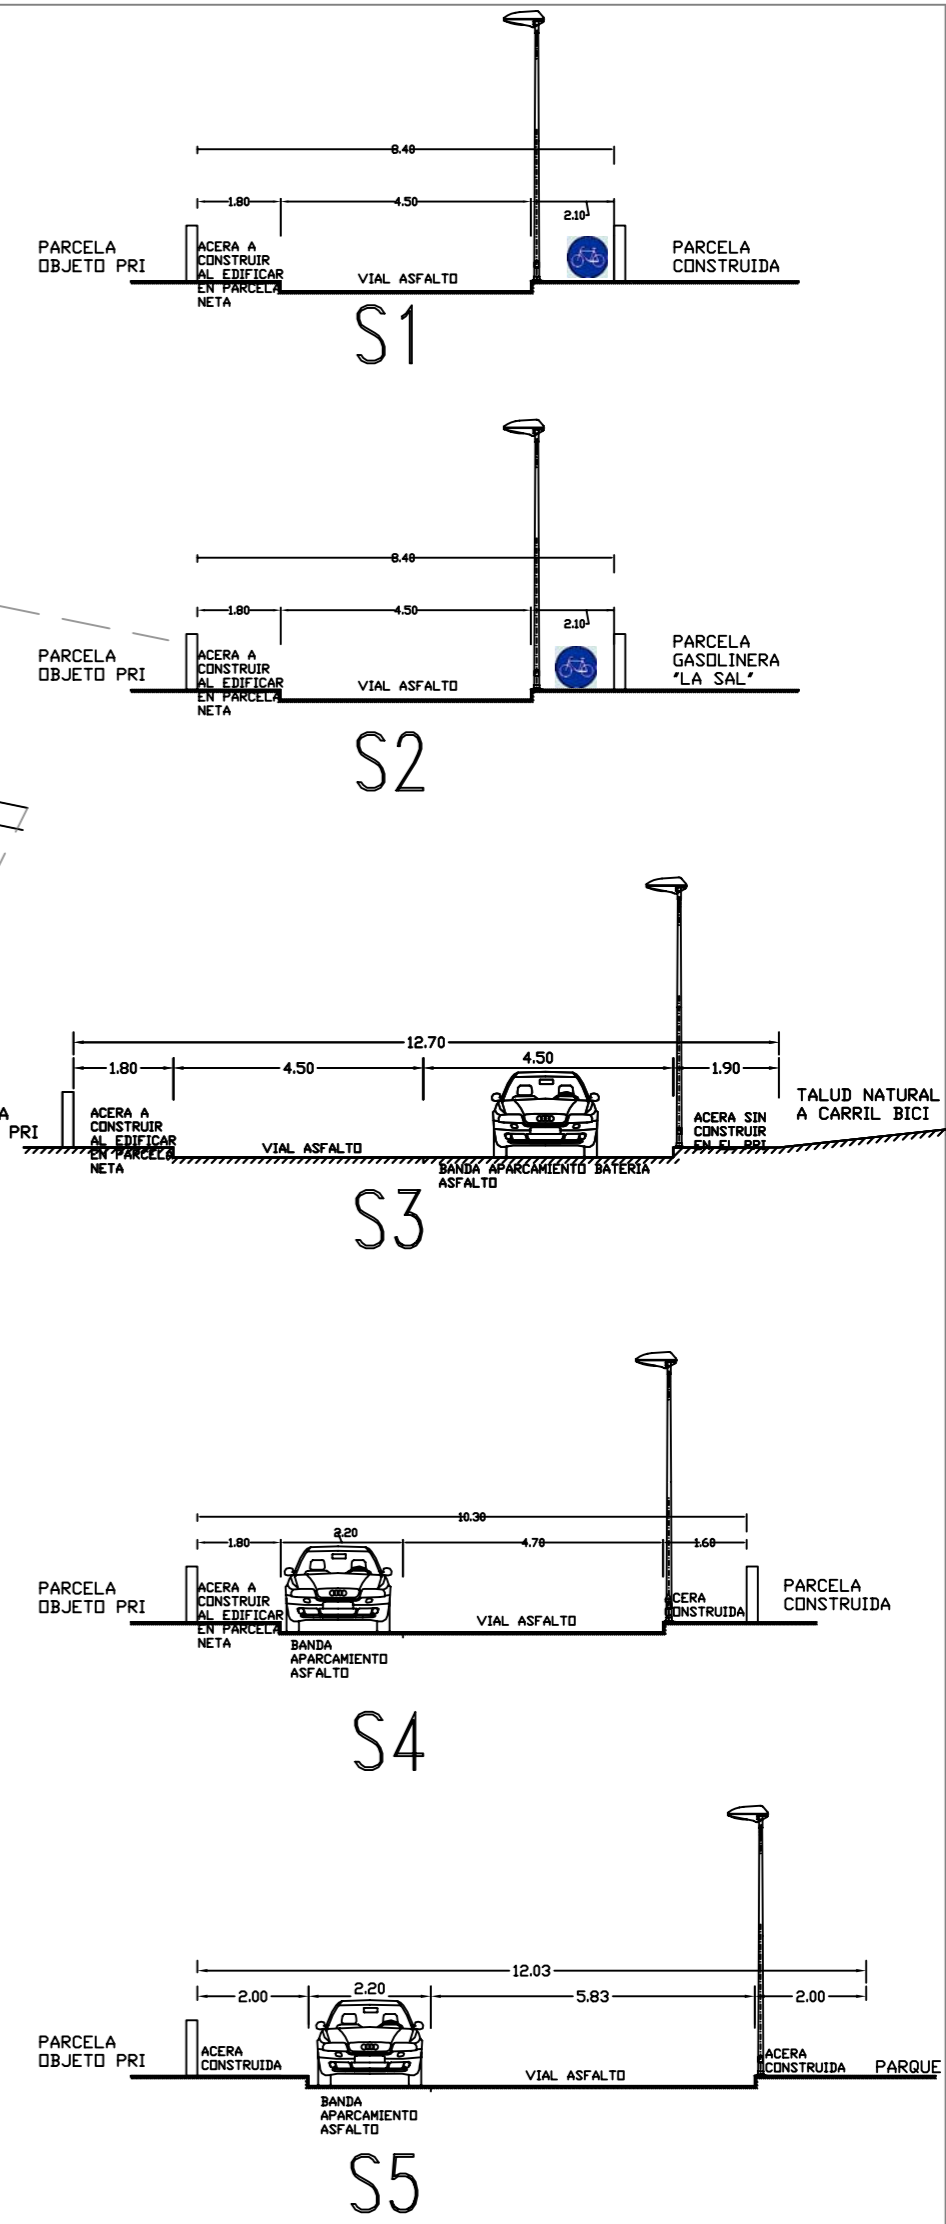

PLAN DE REFORMA INTERIOR	
C/DELFIN, AV. LOS DANESSES Y AV FRANCIA LA MATA-TORREVIEJA -ALICANTE	
PROMOTOR: MAHERSOL S.L.	
PLANO P.05: PLANTA DEFINITIVA, APARCAMIENTOS Y SECCIONES	
REFERENCIA 0110	ESCALA 1/500
FECHA oct.11	DIBUJADO
 JOSE D. DOMINGUEZ ROZAS - ARQUITECTO C/SAN PASCUAL Nº1-1-A. TORREVIEJA 03181	