



VISTA 01

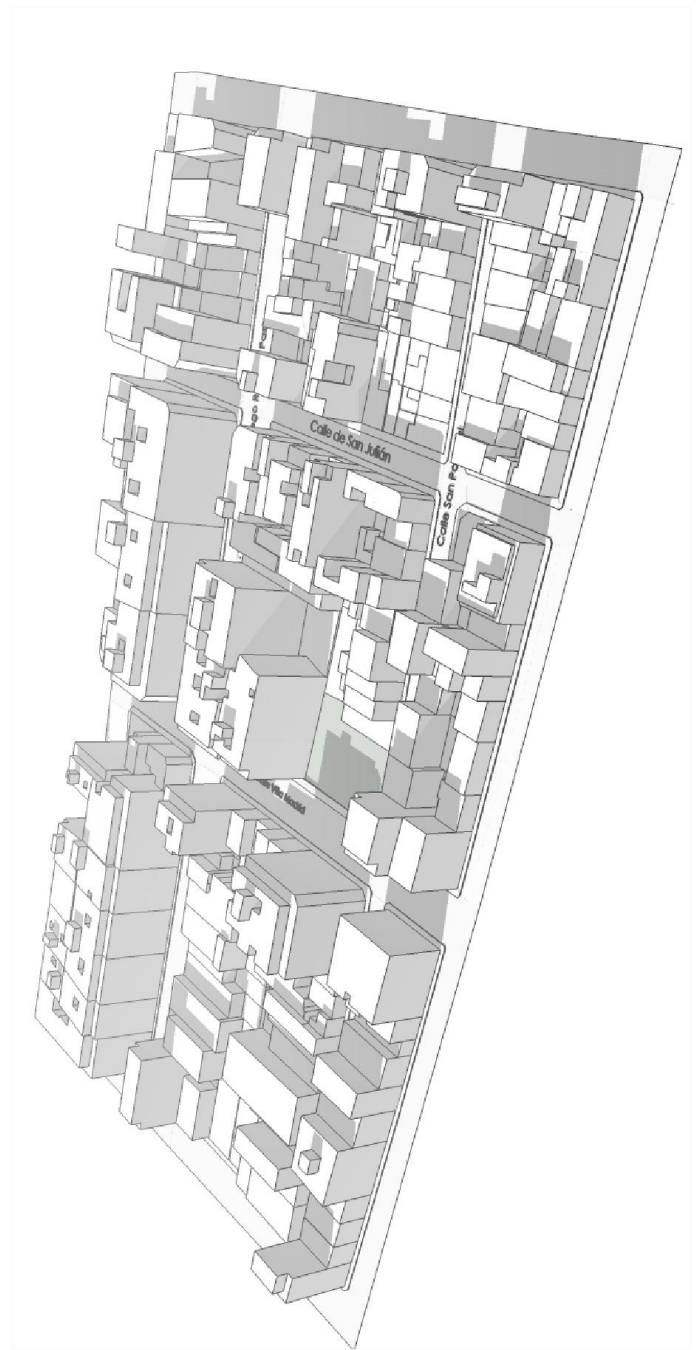


VISTA 02



VISTA 03

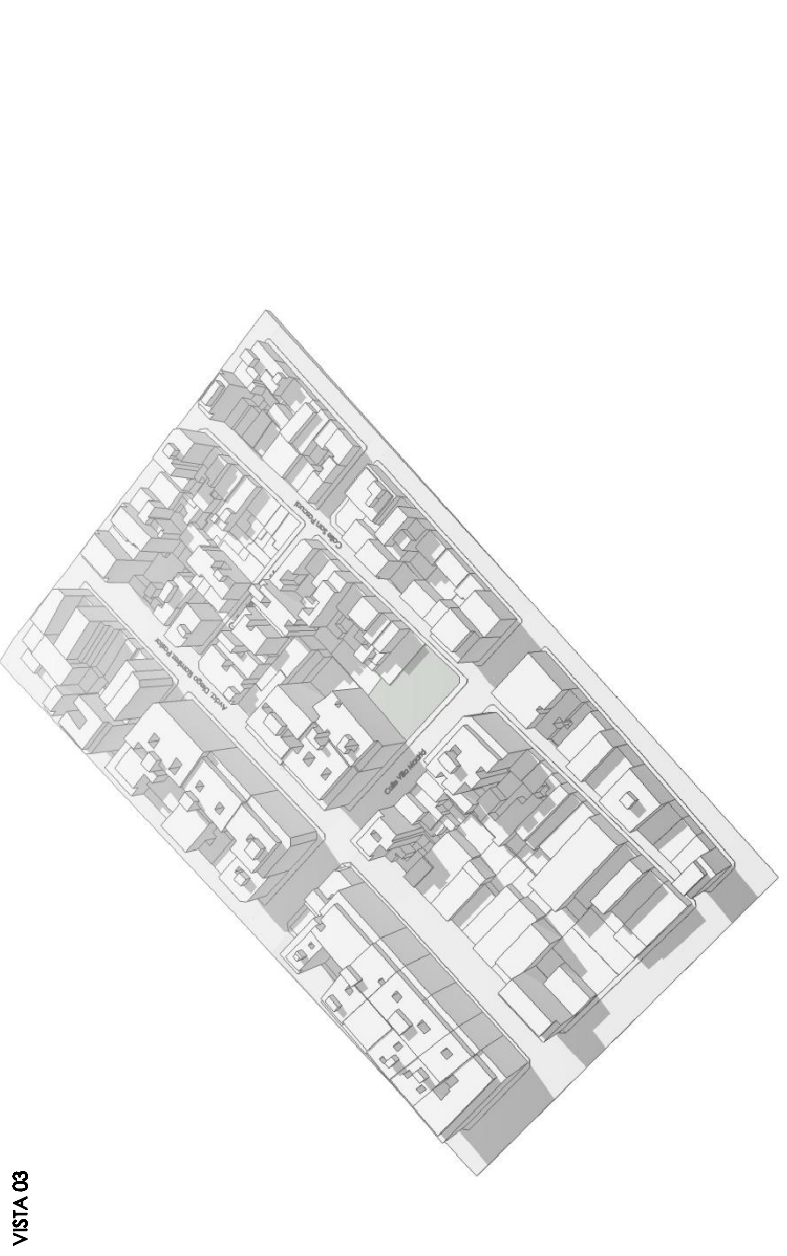

VISTA 04

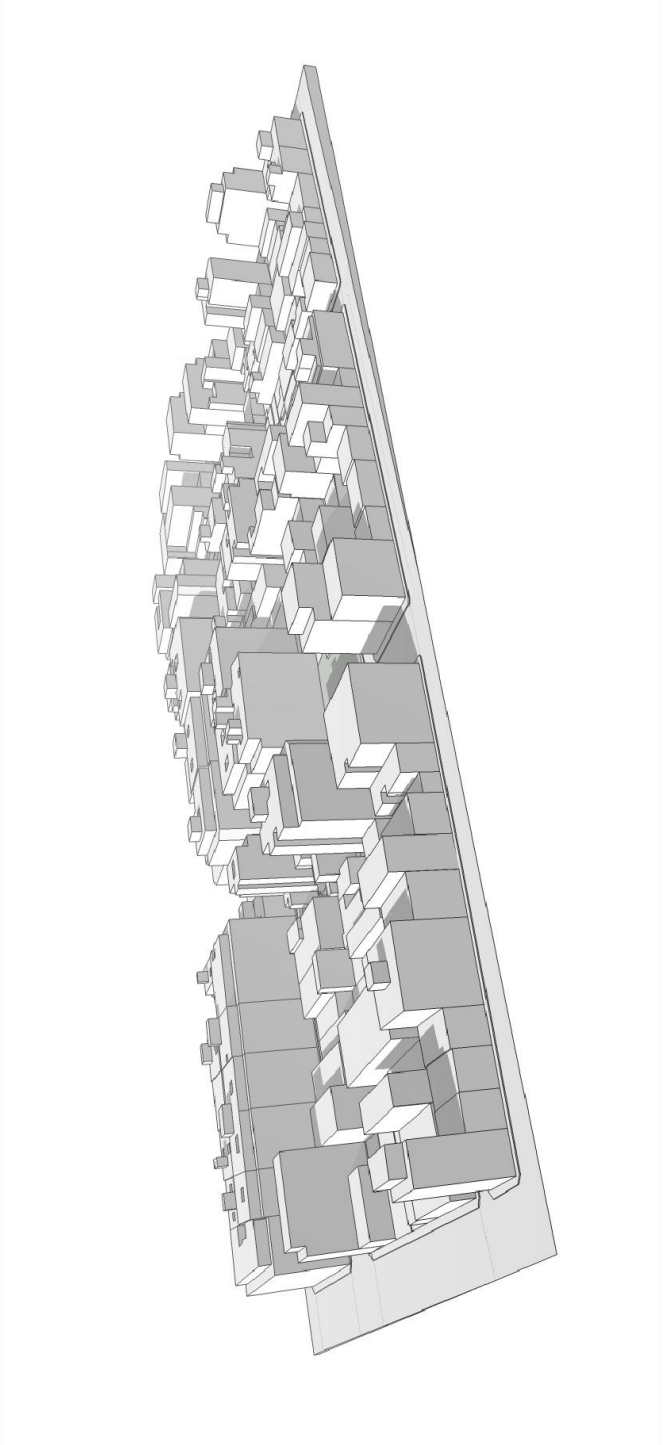

PARCELA 3062638Y1-0036S0001WJ

PLAN DE REFORMA INTERIOR PARA MODIFICAR LA ORDENACIÓN PORMENORIZADA DE UNA PARCELA CON OBJETO DE FACILITAR LA CONSTRUCCIÓN DE UN HOTEL DE CATEGORÍA IGUAL O SUPERIOR A CUATRO ESTRELLAS

PROMOTOR: Ayuntamiento de Torrevieja - Mar de Torrevieja S.L.  
SITUACIÓN: Torrevieja, (Alicante) Calle Villa Madrid nº32 esquina Calle San Pascual

1.08 PLANOS DE INFORMACIÓN  
VOLUMETRÍA EDIFICACIÓN ACTUAL

ARQUITECTOS: Rafael Ligorri Tomás Luis Pérez-Masero Gómez  
Isabel Peris Rodrigo

septiembre 2010

escala: s/e