

# RECINTO DE MERCADOS



AVDA. DELFINA VIUDES



ALCORNQUE A  
ELIMINAR

MARQUESINA

ALCORNQUE A  
TRASLADAR 0,5 M

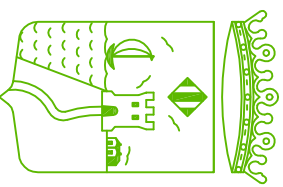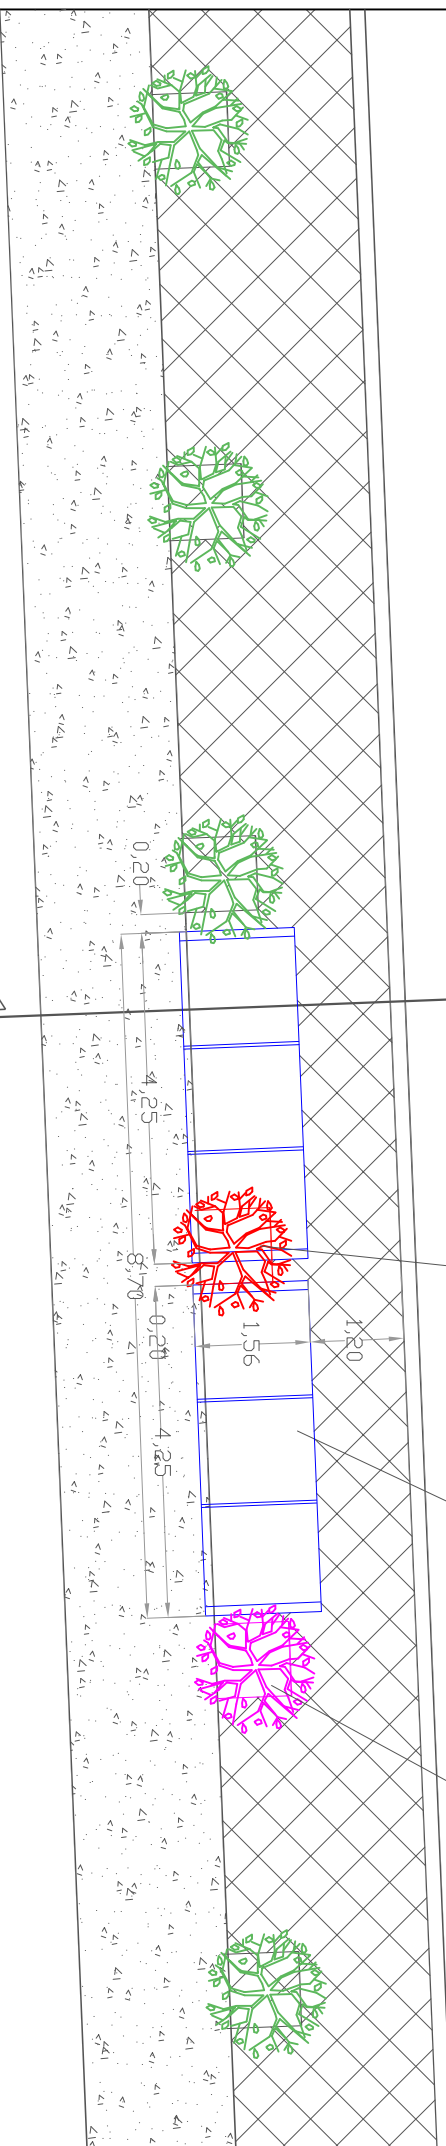

AYUNTAMIENTO DE TORREVELMA

Instituciones, Servicios y Proyectos

EJECUCION PARADA DE AUTOBUS PARA EL  
MERCADO DE LOS VIERNES EN AVDA. DELFINA VIUDES

DOCUMENTO

PLANTA GENERAL

FECHA: SEPTIEMBRE DE 2018

PLANO

A02

ESCALA S/IE

REDACTADO POR:

Servicios Técnicos Municipales  
Francisco J. García Sánchez