



MARQUESINAS A REUBICAR

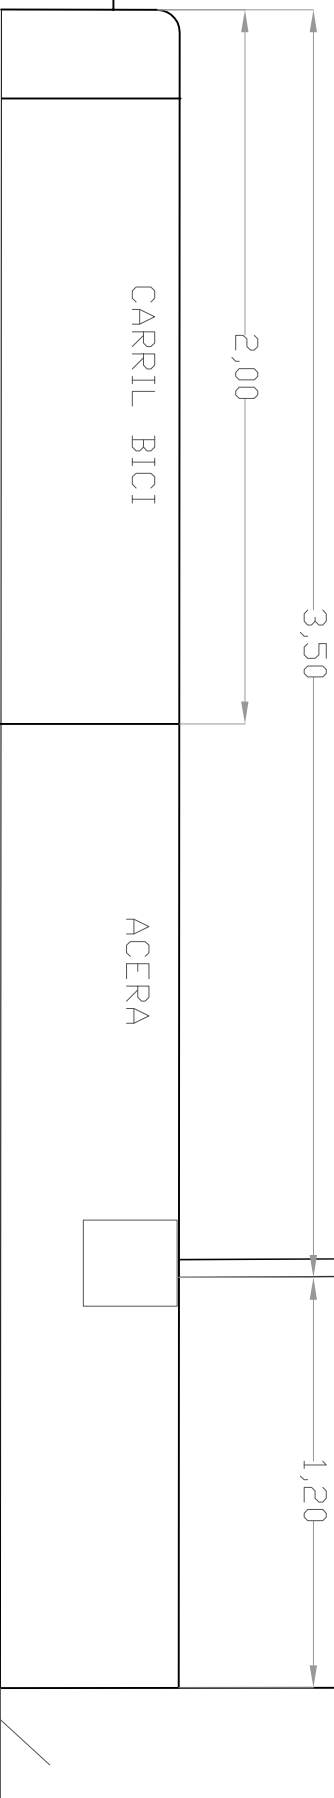

MURD CERRAMIENTO

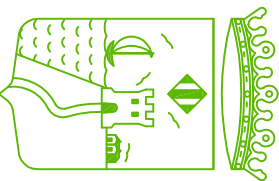

AYUNTAMIENTO DE TORREVELMA.
Instituciones, Servicios y Proyectos

EJECUCION PARADA DE AUTOBUS PARA EL
MERCADO DE LOS VERMES EN AYDA. DELFINA VIUDES

DOCUMENTO:

SECCION A-A

FECHA: SEPTIEMBRE DE 2018

PLANO

A03

ESCALA: 1/50

REDACTADO POR:
Servicios Técnicos Municipales
Francisco J. García Sánchez