




SECCION TRANSVERSAL 3

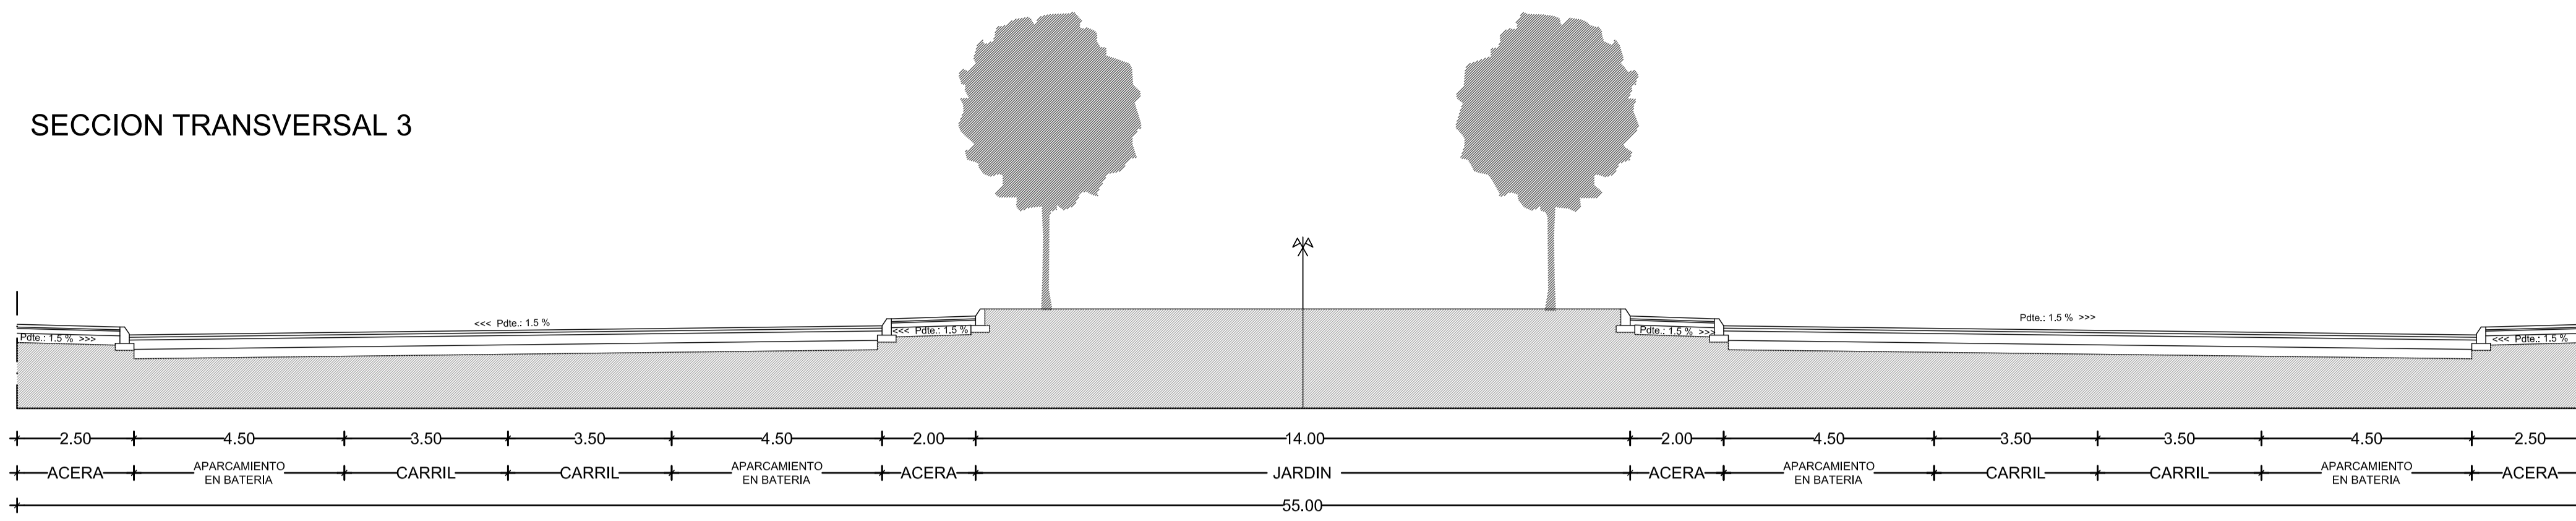


SECCION TRANSVERSAL 4

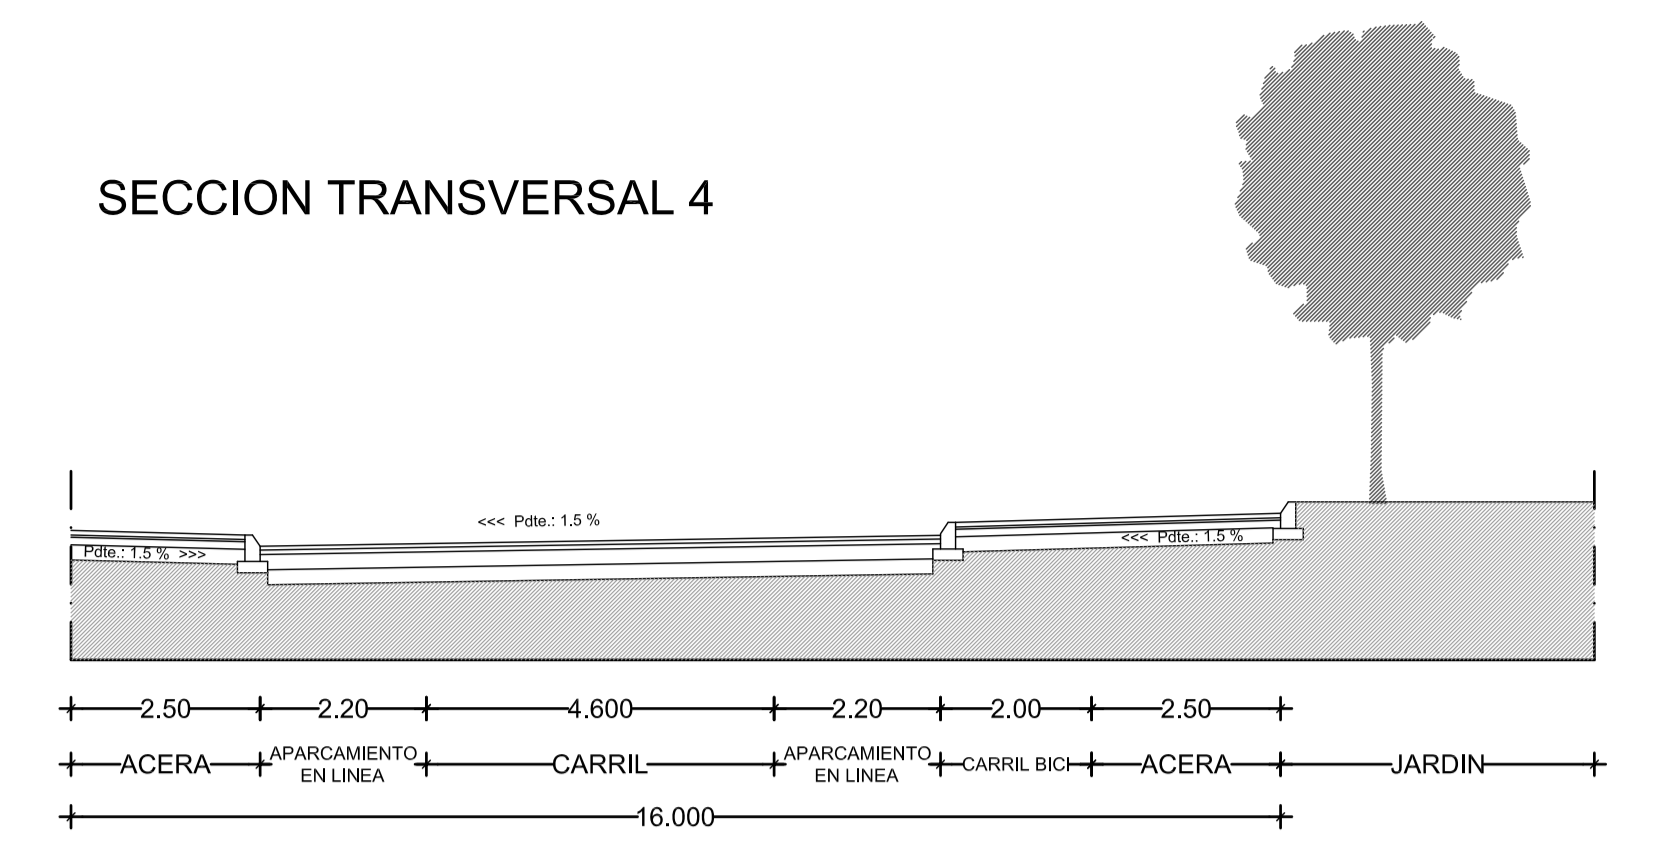


SECCION TRANSVERSAL 1

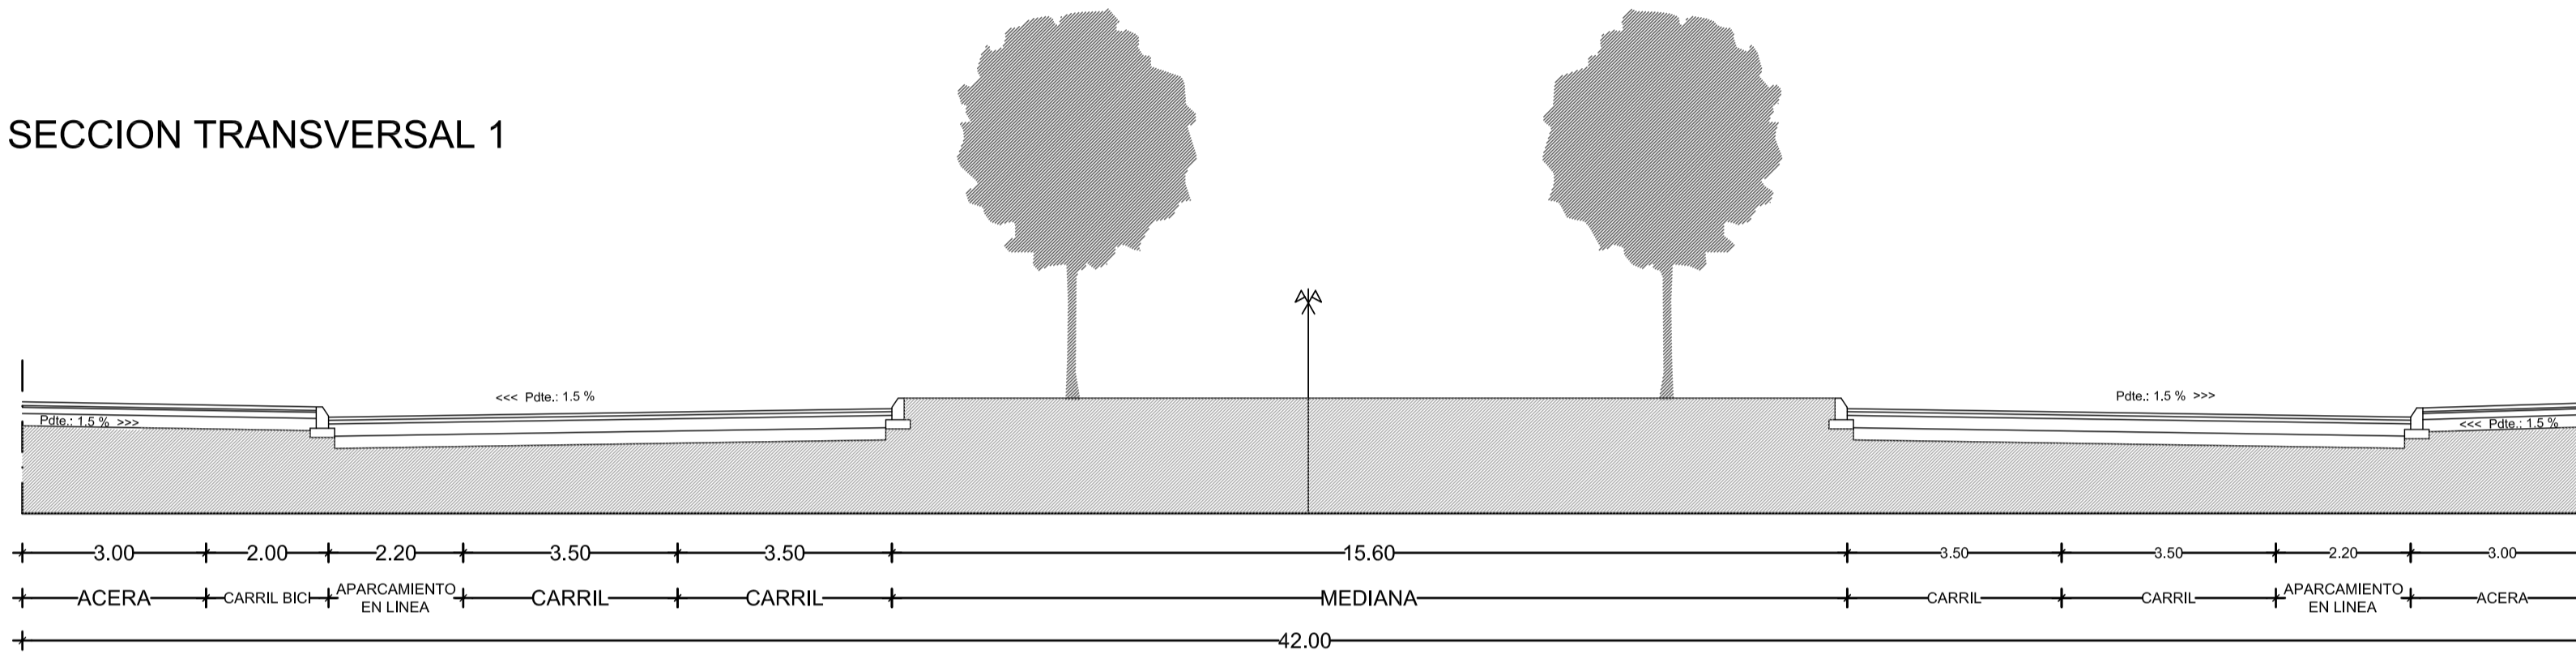


SECCION TRANSVERSAL 2

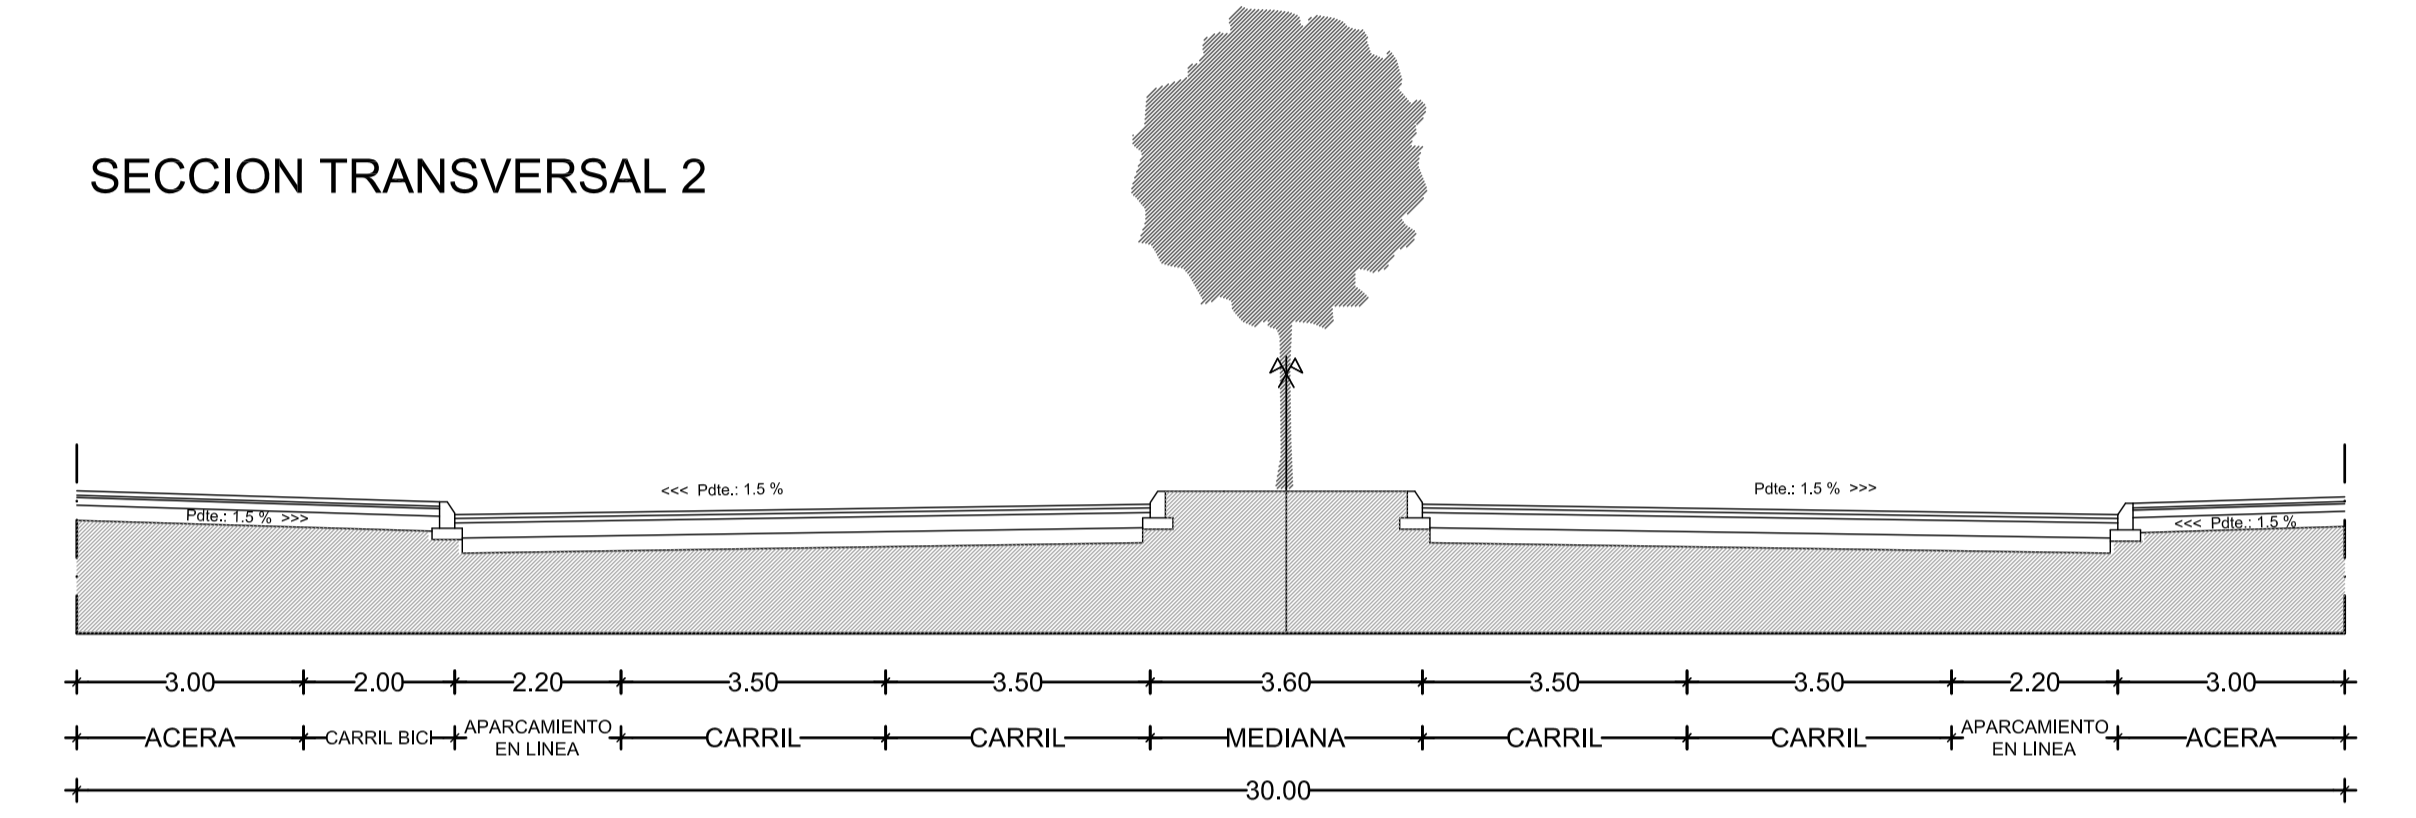



SECCION TRANSVERSAL 5

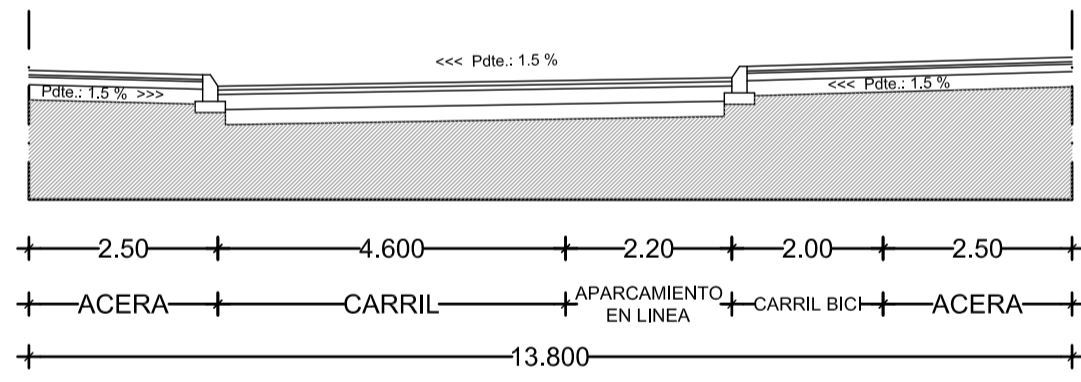

SECCION TRANSVERSAL 8

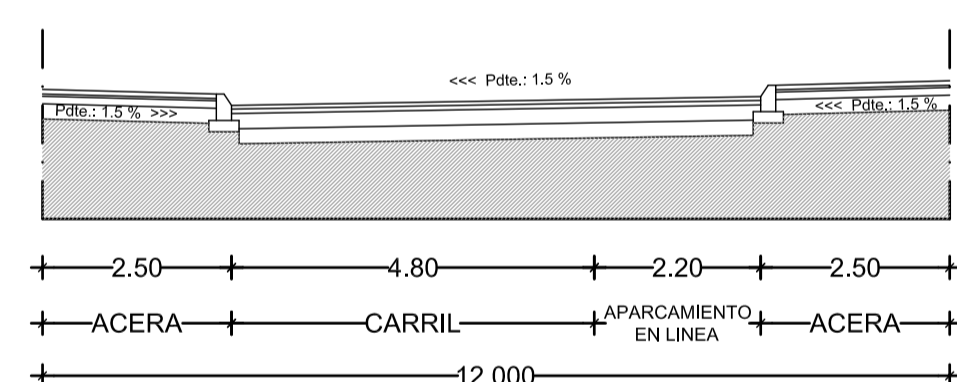

SECCION TRANSVERSAL 7

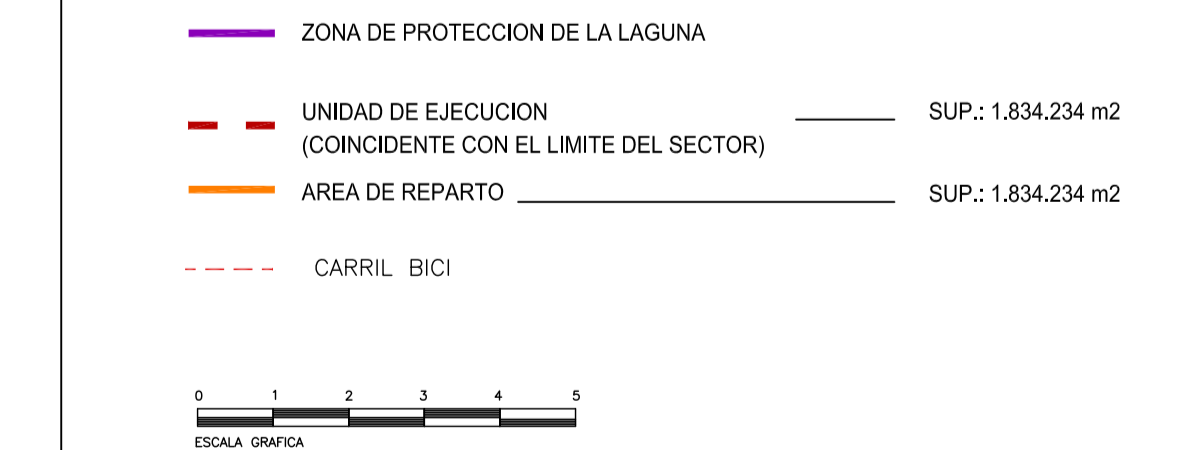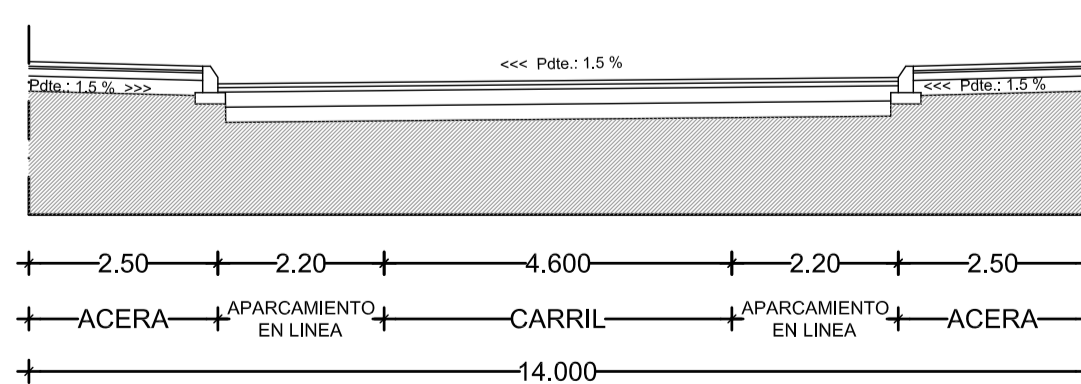

VERSION PRELIMINAR DE LA MODIFICACIÓN DEL PLAN PARCIAL SECTOR 20 "LA HOYA" DEL P.G.O.U. DE TORREVEJEA

DOCUMENTO: DELIMITACION DE LA RED DE RESERVA DE SUELO DOTACIONAL PUBLICO. RED VIARIA. SECCIONES TIPO.	SITUACION: SECTOR 20 "LA HOYA" DEL P.G.O.U. DE TORREVEJEA	EXPEDIENTE: 0393-16
PROMOTOR: TORREVEJA S.A. EXCMO. AYTO. TORREVEJEA	FECHA: JUL-2018	REVISIÓN: MAR-2019
COLABORADORES: ABEL MENENDEZ PEREZ, ABEL MENENDEZ PEREZ, SU UTILIZACION TOTAL O PARCIAL, ASI COMO CUALQUIER REPRODUCCION O CESION A TERCEROS, REQUERIRA LA PREVIA AUTORIZACION EXPRESA DE SU AUTOR QUEDANDO EN TODO CASO PROHIBIDA CUALQUIER MODIFICACION UNILATERAL DEL MISMO.	DIBUJO: 04-SECCIONES VARIAS.dwg	ESCALA: 1/100