
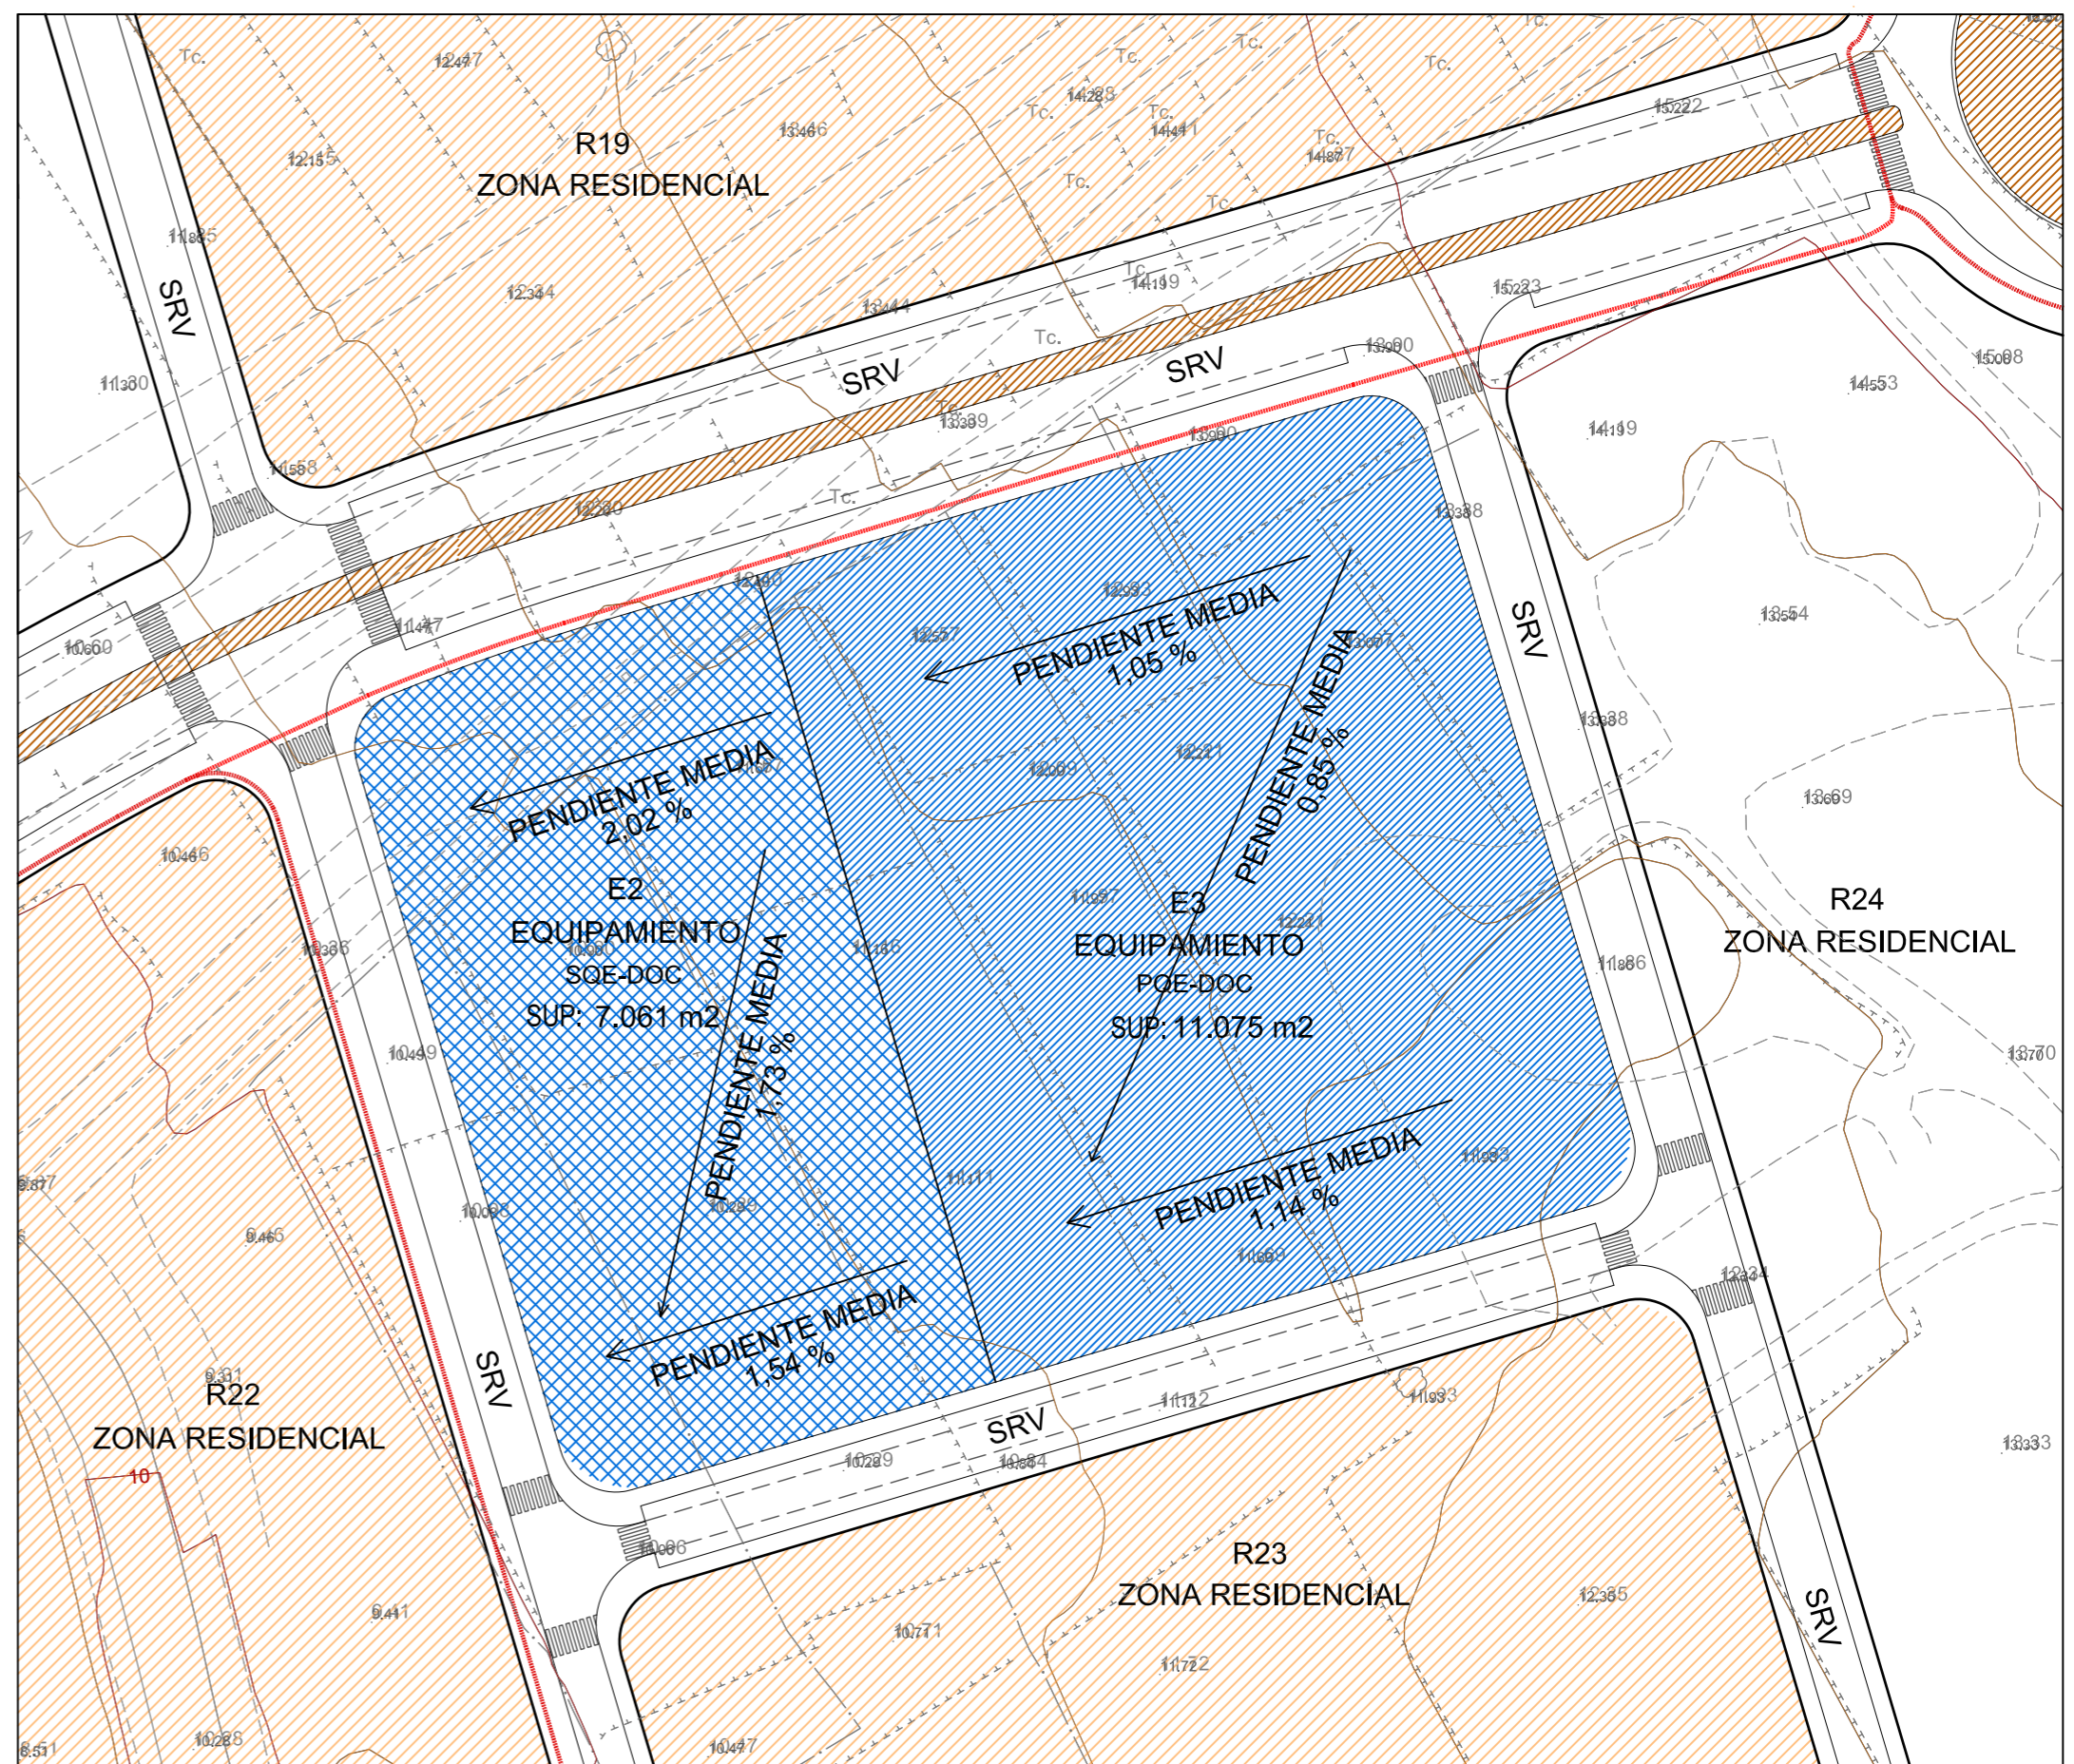


**VERSION PRELIMINAR DE LA MODIFICACIÓN DEL PLAN PARCIAL SECTOR 20 "LA HOYA" DEL P.G.O.U. DE TORREVIEJA**

DOCUMENTO: PLANO JUSTIFICATIVO PARCELAS EDUCATIVAS	SITUACION: SECTOR 20 "LA HOYA" DEL P.G.O.U. DE TORREVIEJA
PROMOTOR: TORREWSA S.A. EXCMO. AYTO. TORREVIEJA	EXPEDIENTE: 0393-16
FECHA: JUL-2018	REVISIÓN: MAR-2019
COLABORADORES:	DIBUJO: 09-ORDENACION-11-02-19-04g
<p><b>TAJ</b> arquitectura</p> <p>ABEL MENDOZA PEREZ ARQUITECTO COLEGADO Nº 6.186 CALLE SOL M22 ATICA 03080 ASPPE (ALICANTE) TEL: 96547111-44740123 E-MAIL: taj@taj-arquitectura.com</p>	
<p>EL PRESENTE DOCUMENTO ES COPIA DE SU ORIGINAL DEL QUE ES AUTOR EL ARQUITECTO O ABEL MENDOZA PEREZ. SU UTILIZACION TOTAL O PARCIAL, ASI COMO CUALQUIER REPRODUCCION O CESION A TERCEROS, REQUERIRA LA PREVIA AUTORIZACION EXPRESA DE SU AUTOR QUEDANDO EN TODO CASO PROHIBIDA CUALQUIER MODIFICACION UNILATERAL DEL MISMO.</p>	
<p>PLANO Nº: 0.9</p> <p>ESCALA: 1/1.000</p>	

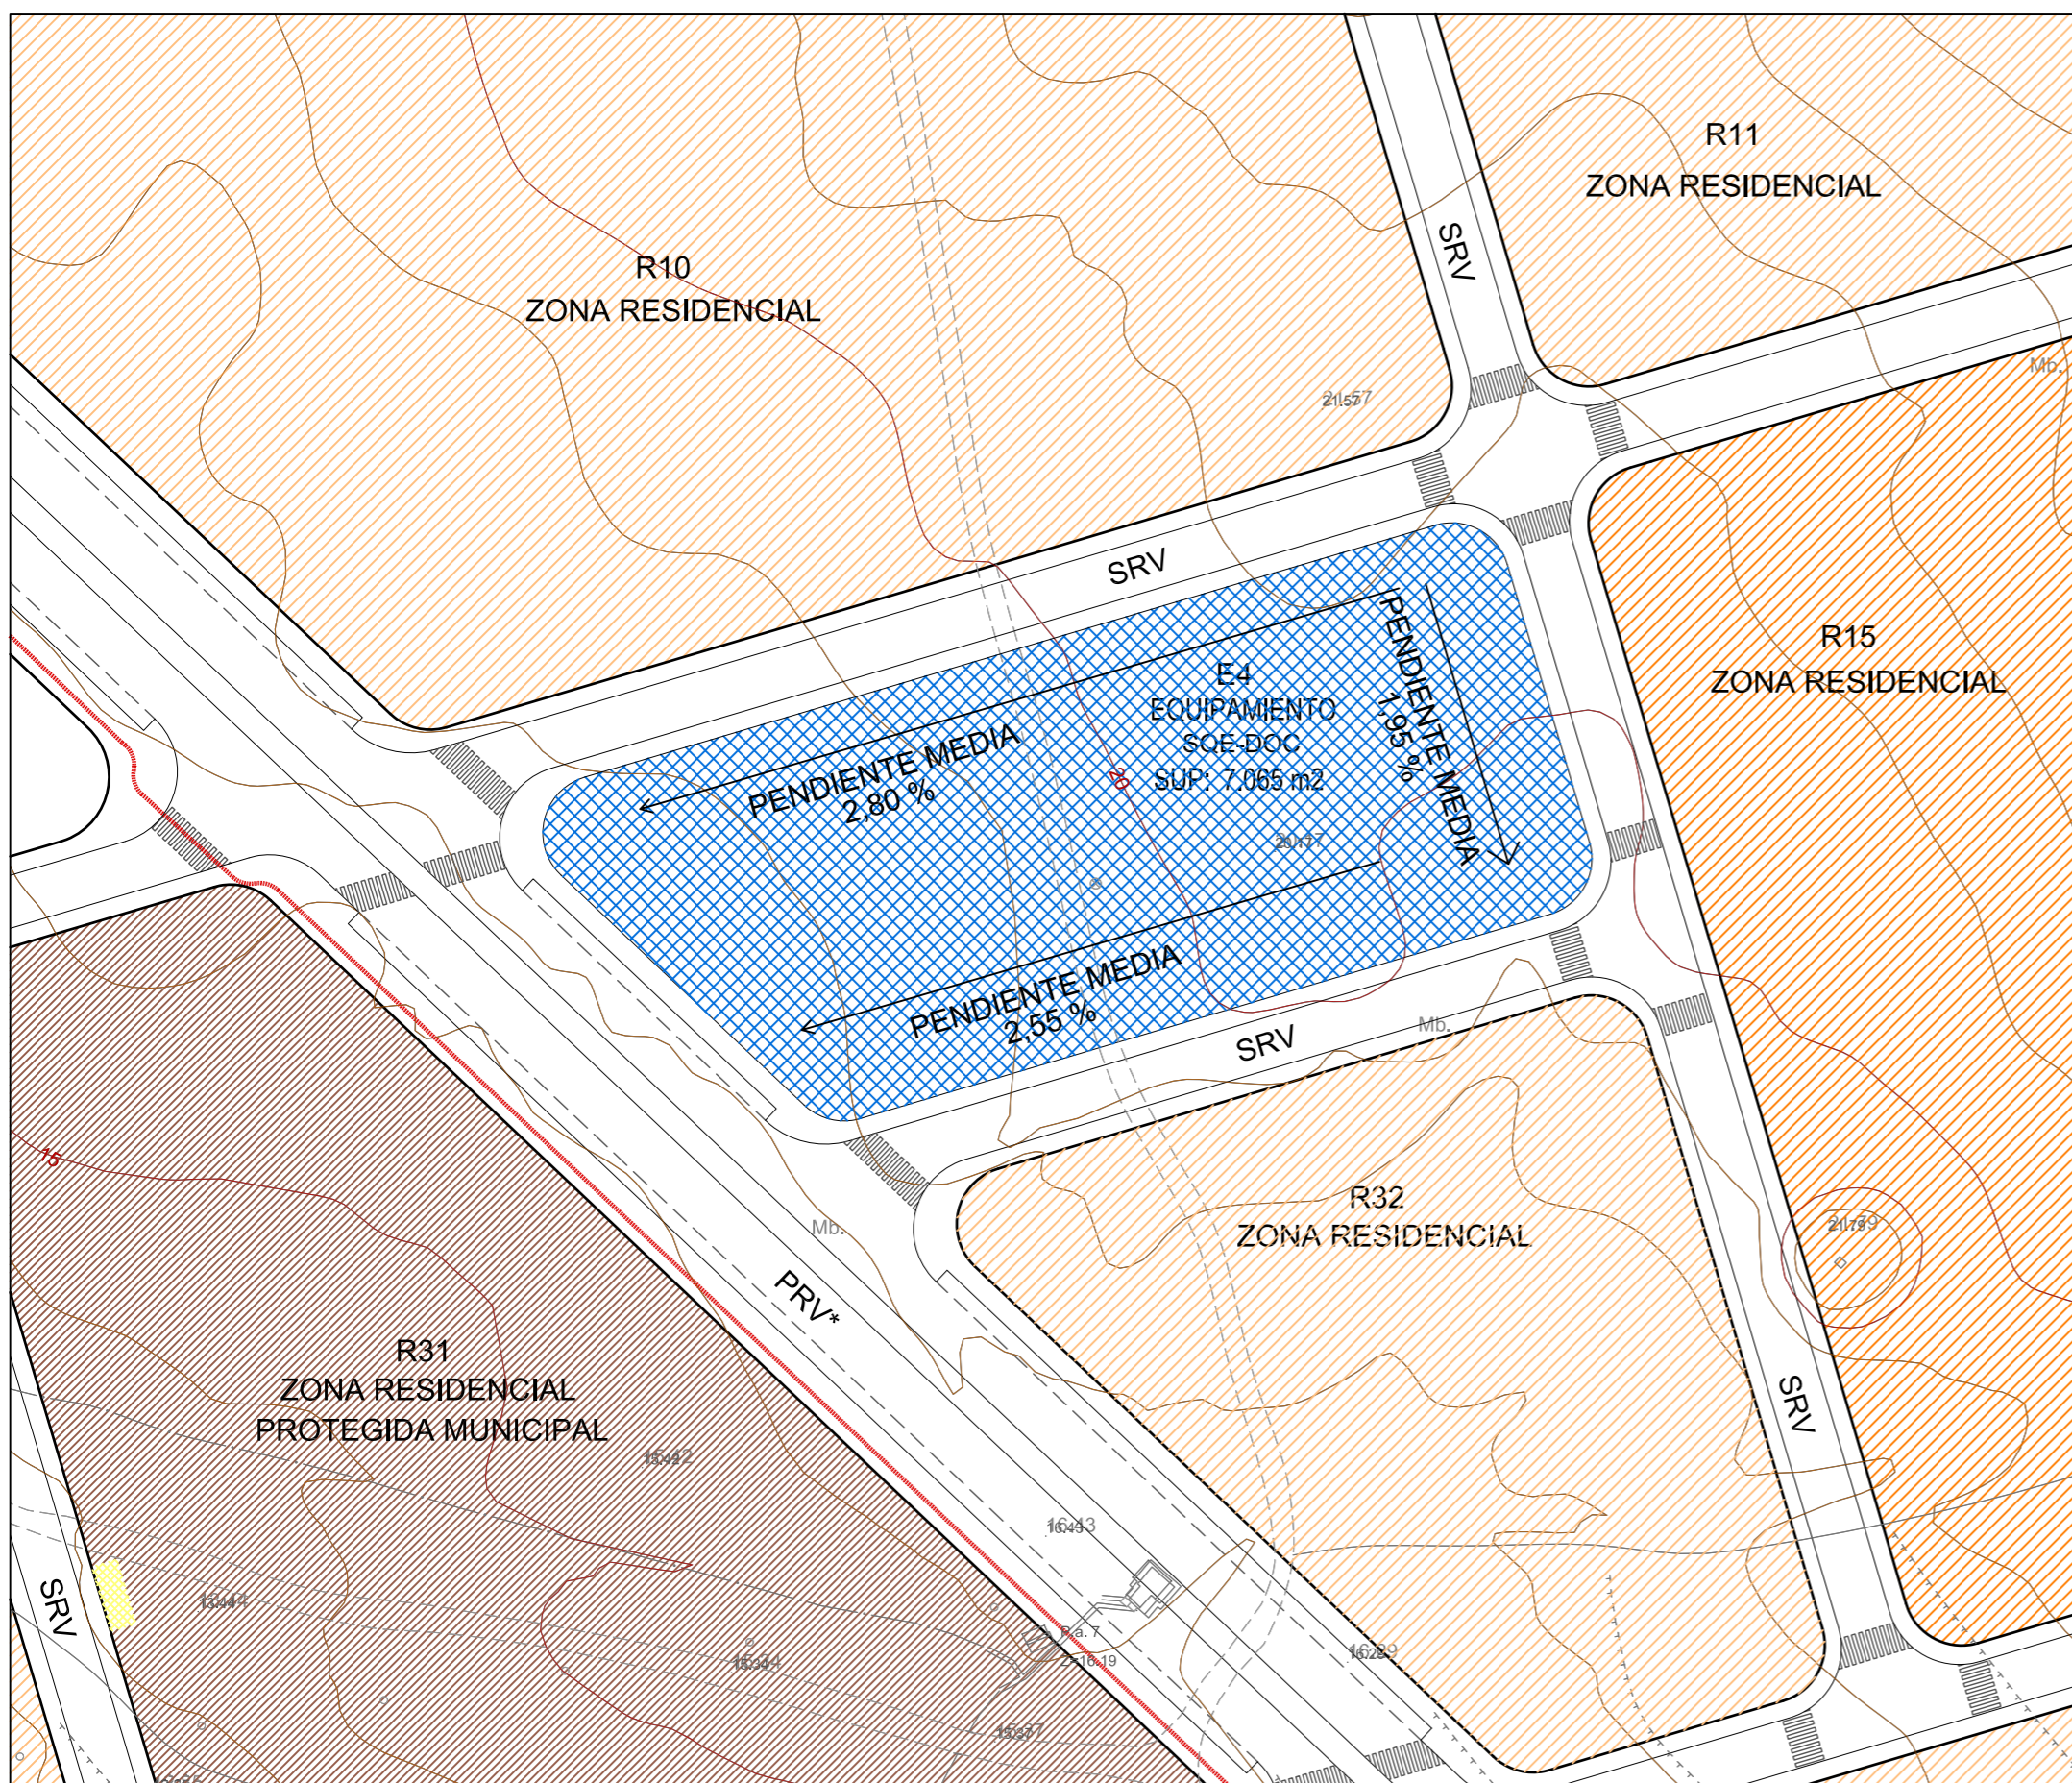

**VERSION PRELIMINAR DE LA MODIFICACIÓN DEL PLAN PARCIAL SECTOR 20 "LA HOYA" DEL P.G.O.U. DE TORREVIEJA**

DOCUMENTO: PLANO JUSTIFICATIVO PARCELAS EDUCATIVAS	SITUACION: SECTOR 20 "LA HOYA" DEL P.G.O.U. DE TORREVIEJA
PROMOTOR: TORREWSA S.A. EXCMO. AYTO. TORREVIEJA	EXPEDIENTE: 0393-16
FECHA: JUL-2018	REVISIÓN: MAR-2019
COLABORADORES:	DIBUJO: 09-ORDENACION-11-02-19-04g
<p><b>TAJ</b> arquitectura</p> <p>ABEL MENDOZA PEREZ ARQUITECTO COLEGADO Nº 6.186 CALLE SOL M22 ATICA 03080 ASPPE (ALICANTE) TEL: 96547111-44740123 E-MAIL: taj@taj-arquitectura.com</p>	
<p>EL PRESENTE DOCUMENTO ES COPIA DE SU ORIGINAL DEL QUE ES AUTOR EL ARQUITECTO O ABEL MENDOZA PEREZ. SU UTILIZACION TOTAL O PARCIAL, ASI COMO CUALQUIER REPRODUCCION O CESION A TERCEROS, REQUERIRA LA PREVIA AUTORIZACION EXPRESA DE SU AUTOR QUEDANDO EN TODO CASO PROHIBIDA CUALQUIER MODIFICACION UNILATERAL DEL MISMO.</p>	
<p>PLANO Nº: 0.9</p> <p>ESCALA: 1/1.000</p>	