
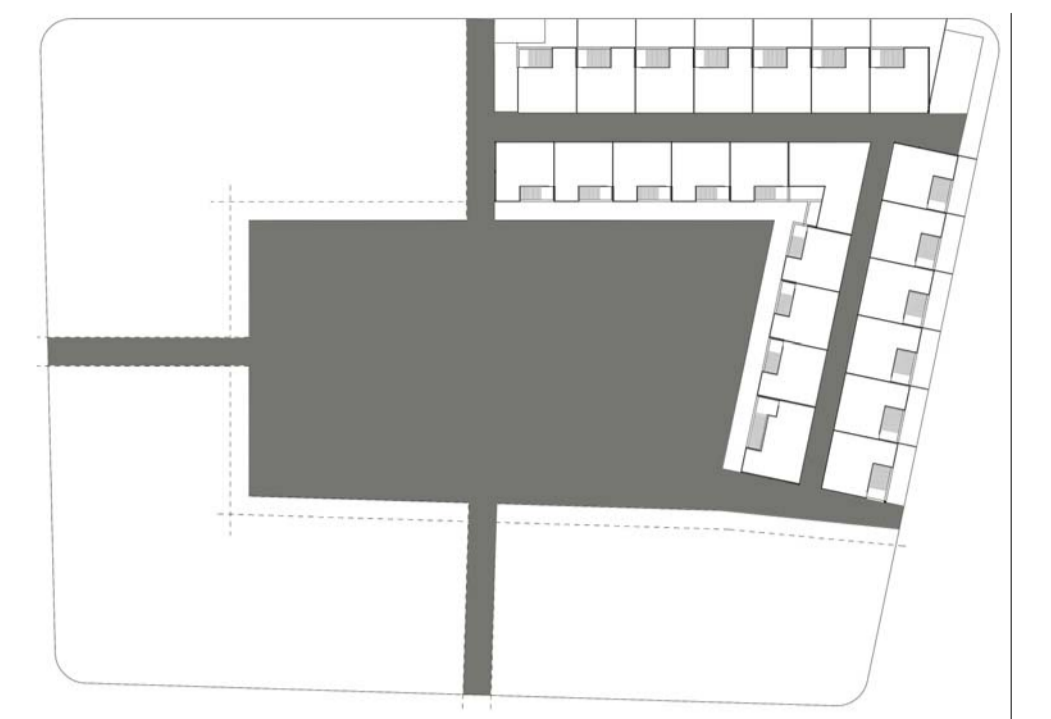


NOTA: PAVIMENTO EN RAMPA DE TIPO DURO, ANTIDESLIZANTE Y SIN RUGOSIDADES DIFERENTES DE LAS PROPIAS DEL GRABADO DE LAS PIEZAS (DECRETO 193/1988)

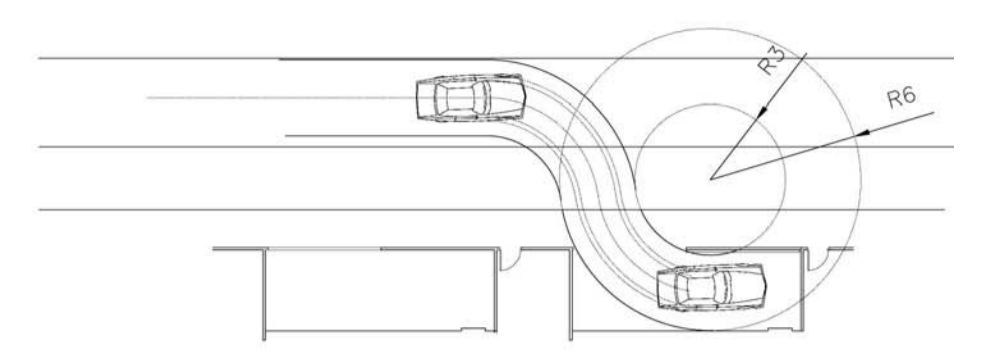

CALLE MAESTRO QUINO

RETRANQUEO 3M

C.T. #4


RETRANQUEO 3M

CALLE RAMON RUBIAL

CALLE NICOLAS COPERNICO

CALLE RAMON RUBIAL

CALLE CLAUDIO TOLOMEO

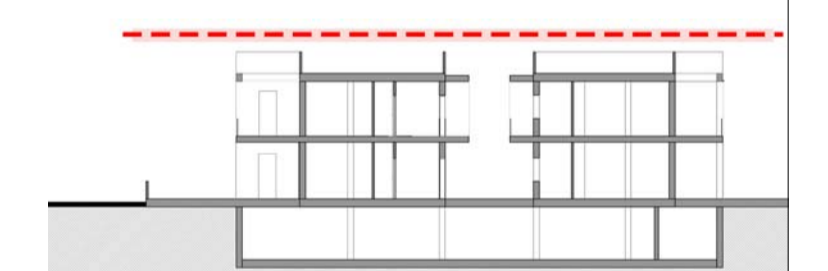

EMPLAZAMIENTO  
ESC. 1:250

Propiedad LORCA FAMILIA S.L.	
Proyecto FASE 1 - VILLA AMALIA MEDITERRANEAN GARDENS	
Estado del proyecto ESTUDIO DE DETALLE	
Situación PARCELA R8, PLAN PARCIAL VILLA AMALIA - TORREVIEJA, ALICANTE.	
Nombre del plano EMPLAZAMIENTO - NORMATIVA 47.2 P.G.O.U	
Número de plano AQ - 02	
Escala 1 : 250	

SEPTIEMBRE 2019