



PARCELA OBJETO DEL ESTUDIO DE DETALLE

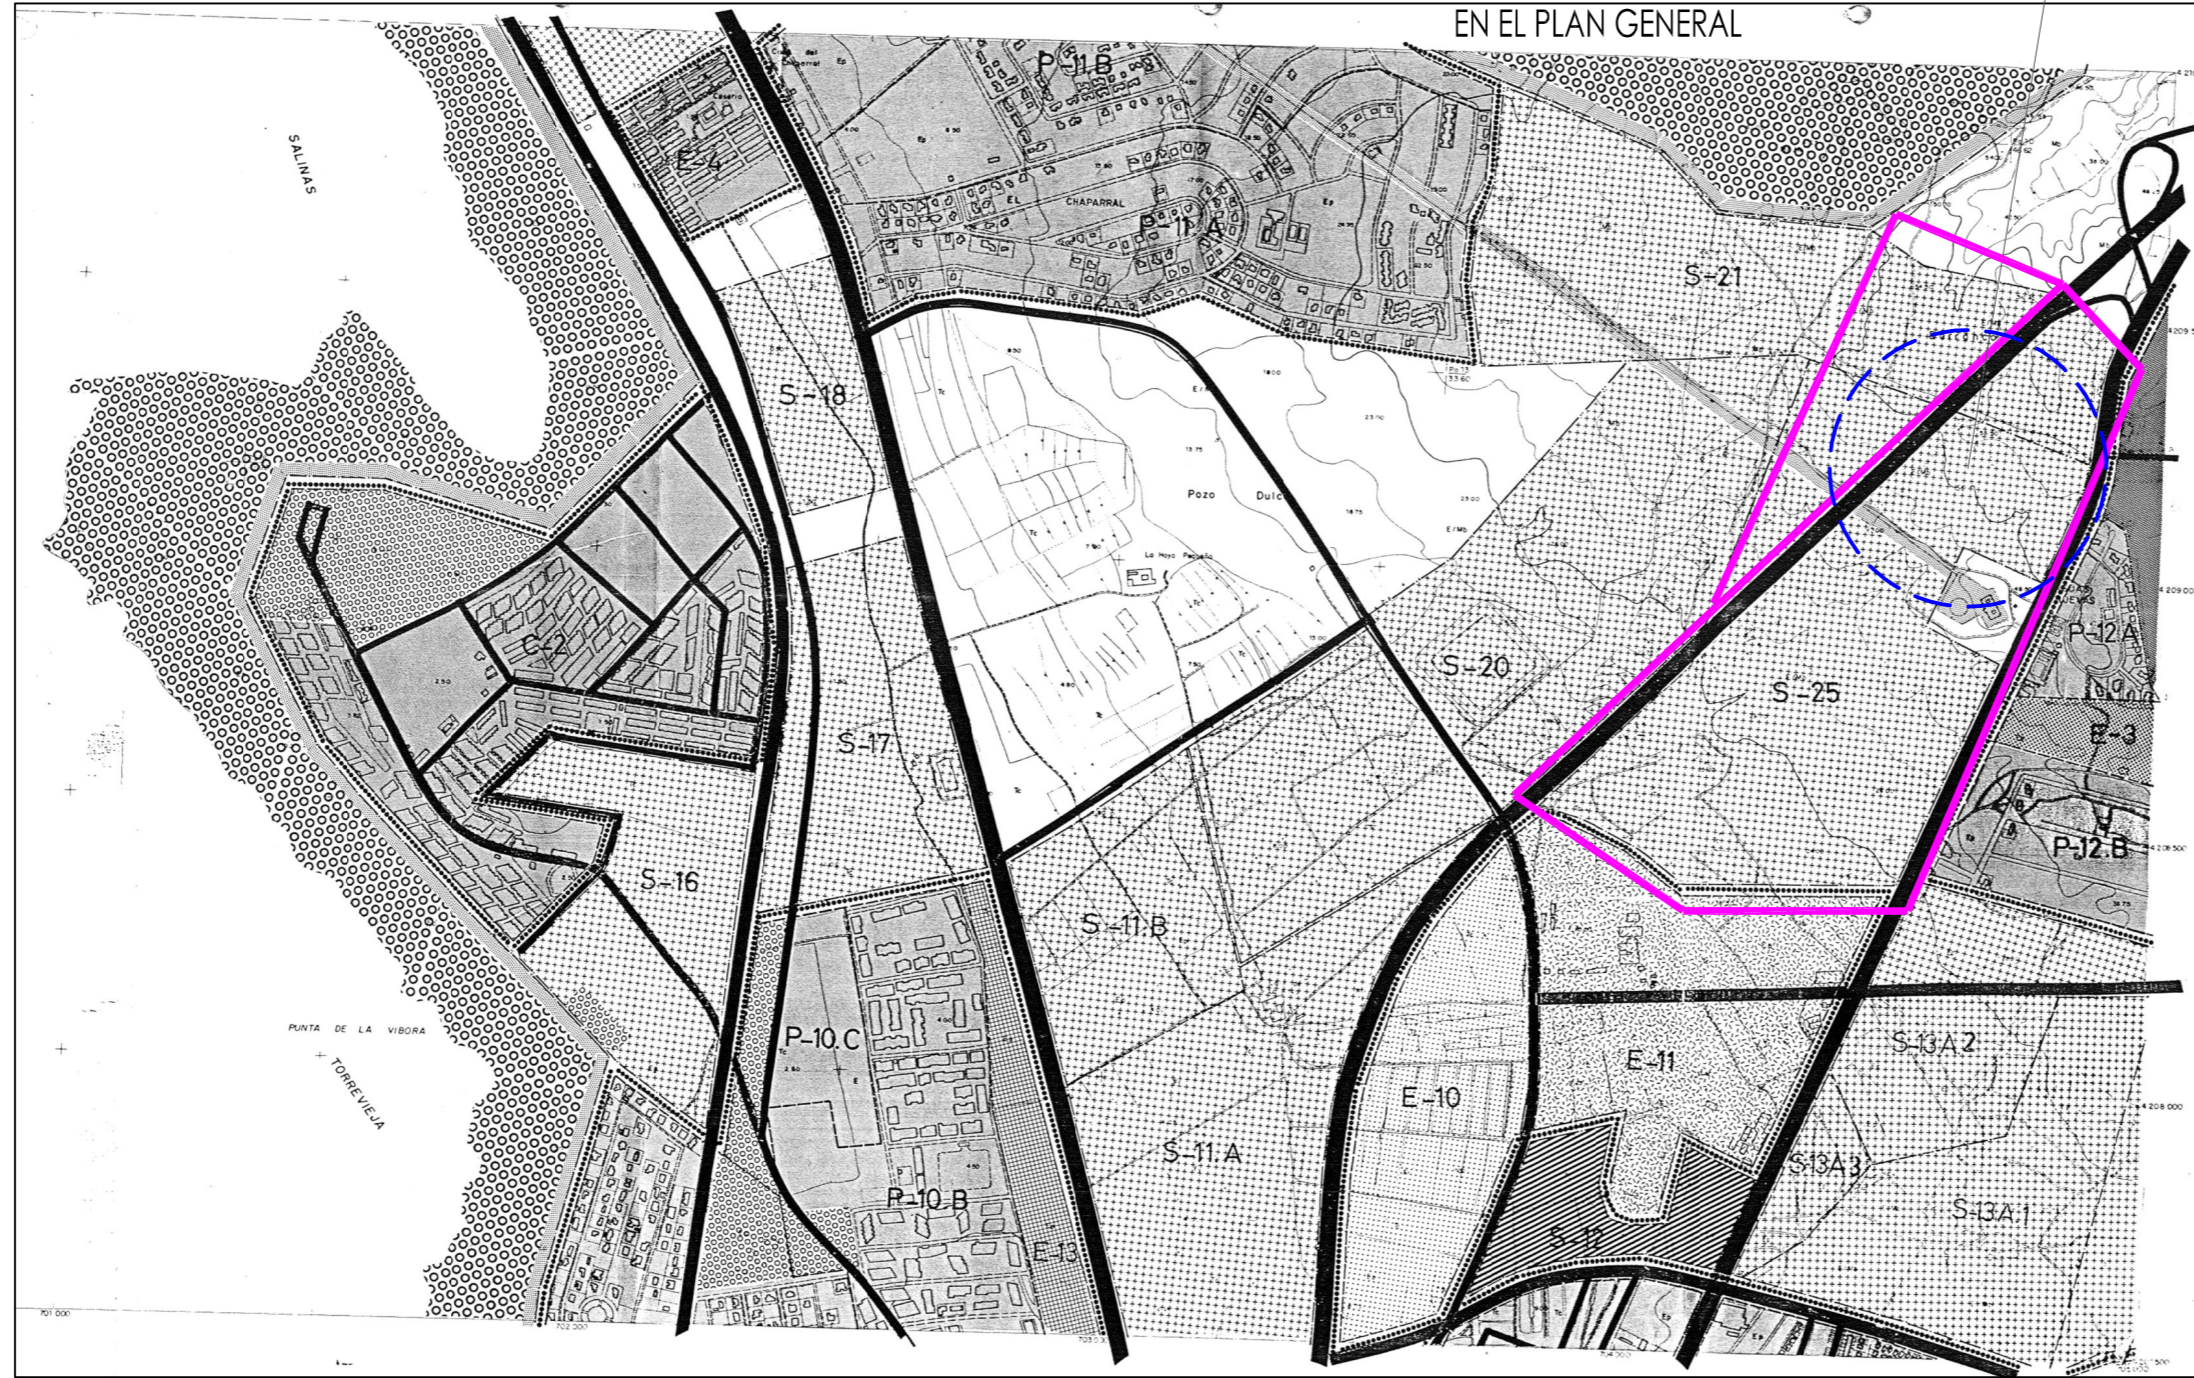

EN EL PLAN GENERAL

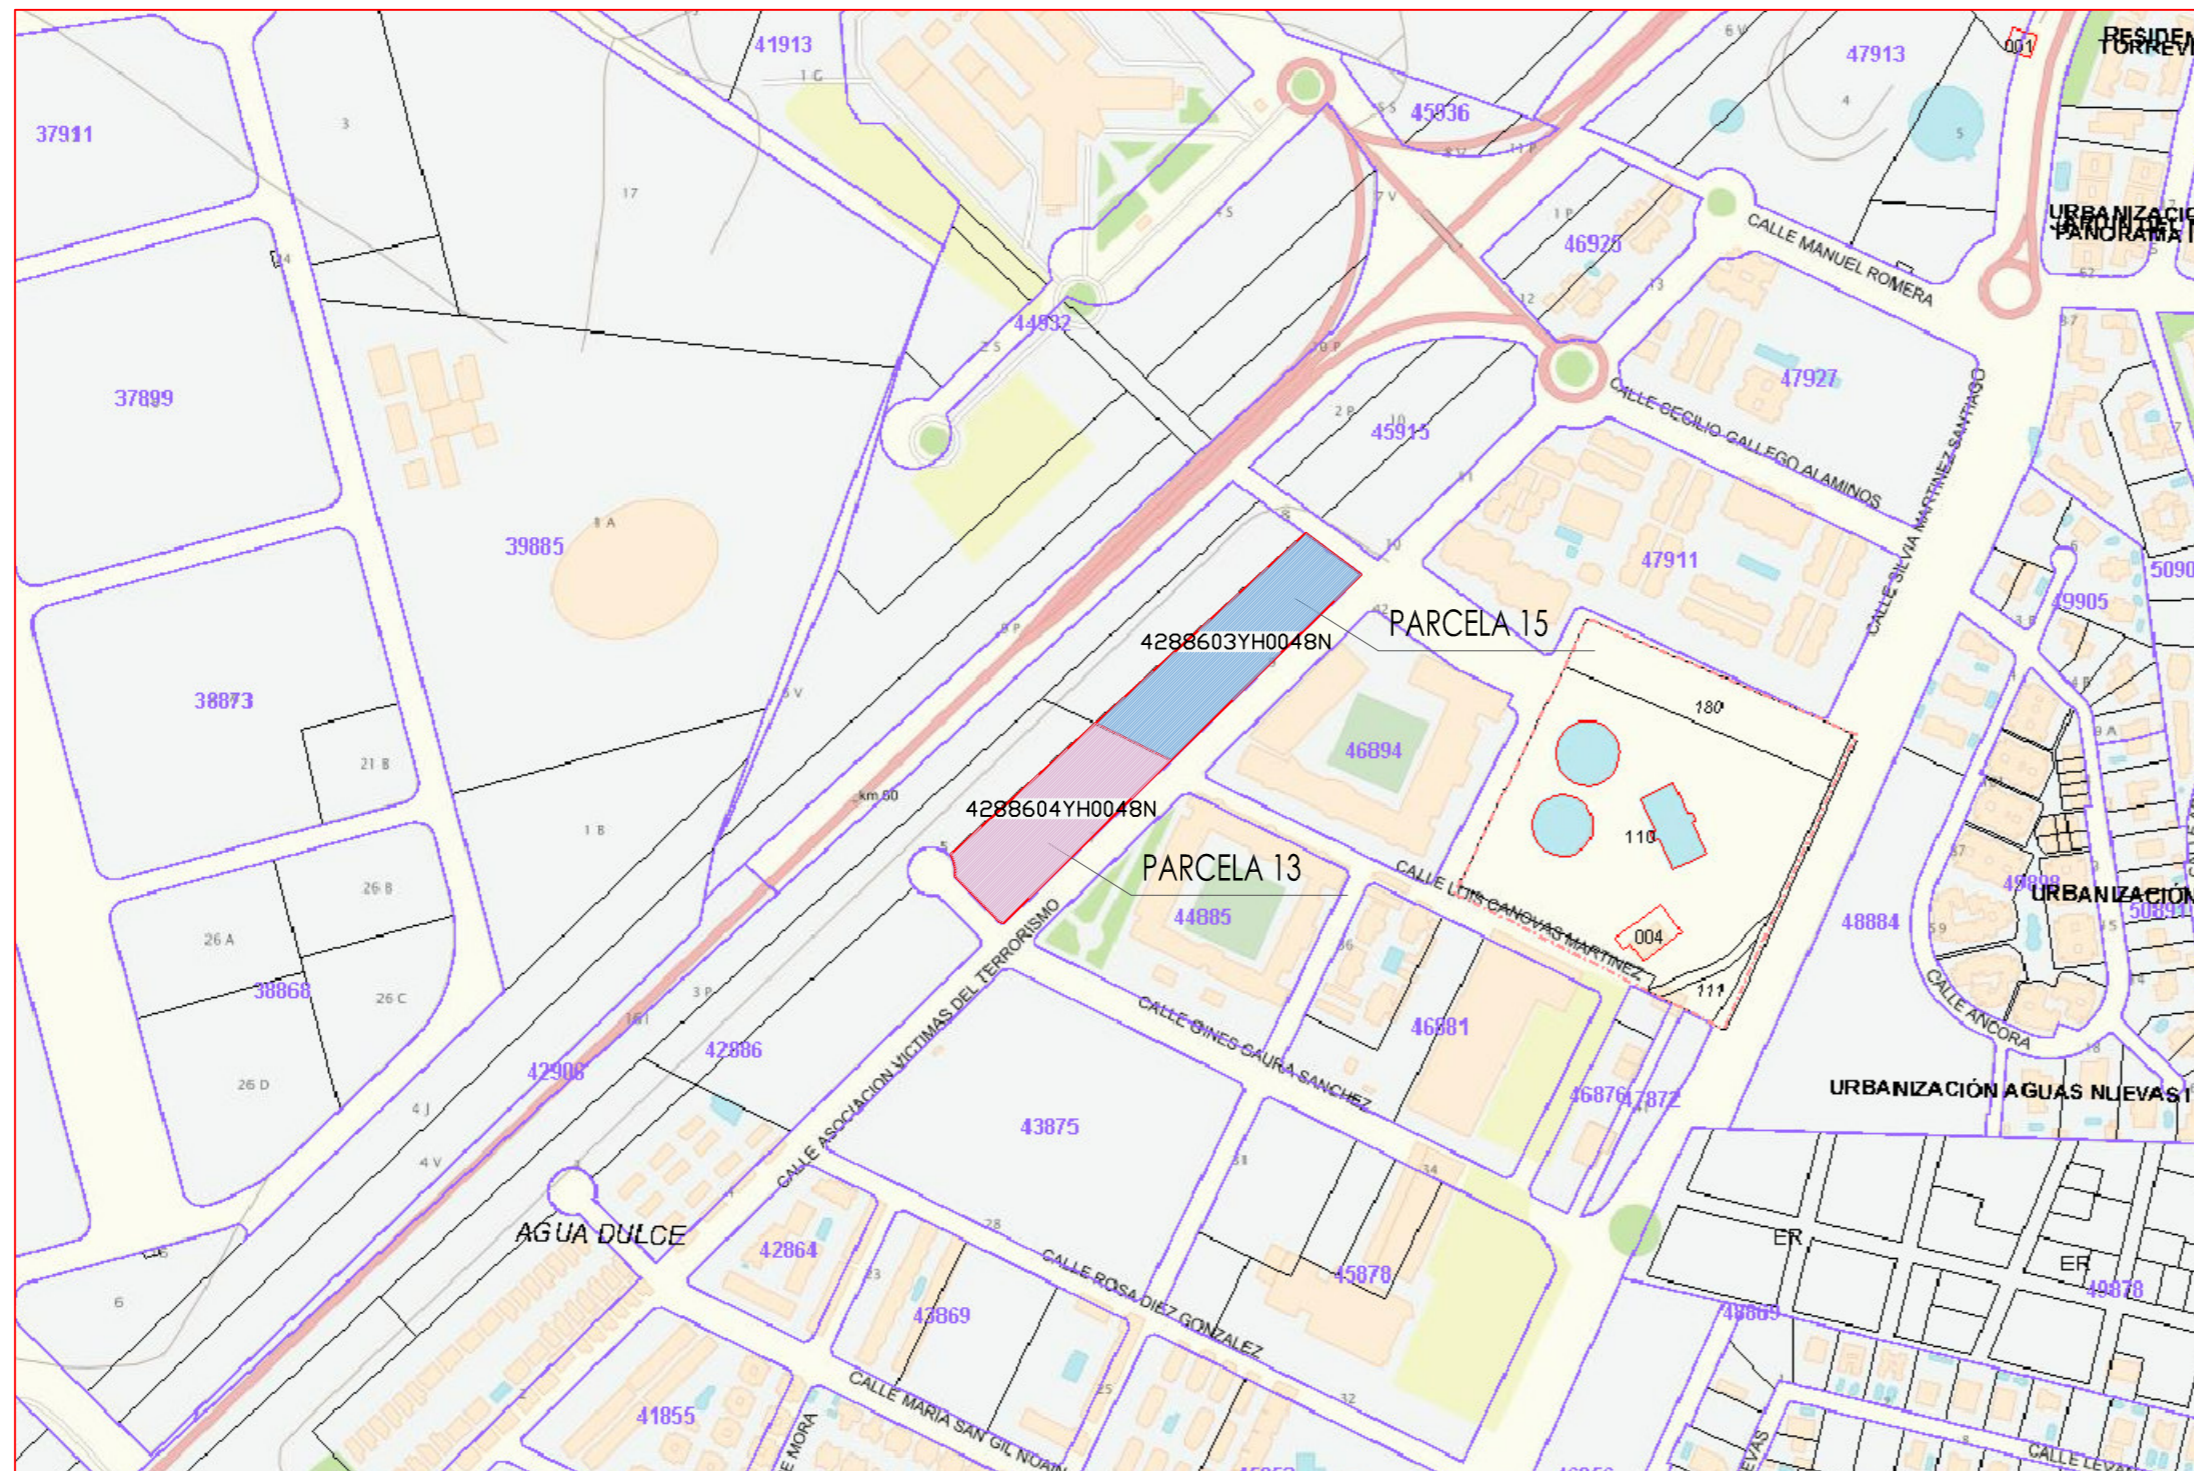

PARCELA OBJETO DEL ESTUDIO DE DETALLE EN CATASTRO



PROYECTO:	MODIFICACION DE ESTUDIO DE DETALLE
PROMOTOR:	ORNA GESTIÓN, S.L.
EMPLAZAMIENTO:	PARCELAS 13 Y 15 DEL PLAN PARCIAL DEL SECTOR S-25 DEL P.G.O.U. DE TORREVEJA
TITULO DEL PLANO:	SITUACIÓN EN P.G.O.U. Y CATASTRAL
PLANO Nº:	I-1
SUSTITUYE AL Nº:	-
ESCALAS:	S/E
EXPEDIENTE:	P00922
FECHA:	Junio 2,022



 JOSE FRANCISCO SANCHEZ CANOVAS
 ARQUITECTO
 TECNIPILA, S.L.P.U.