


# PARCELAS OBJETO DEL ESTUDIO DE DETALLE

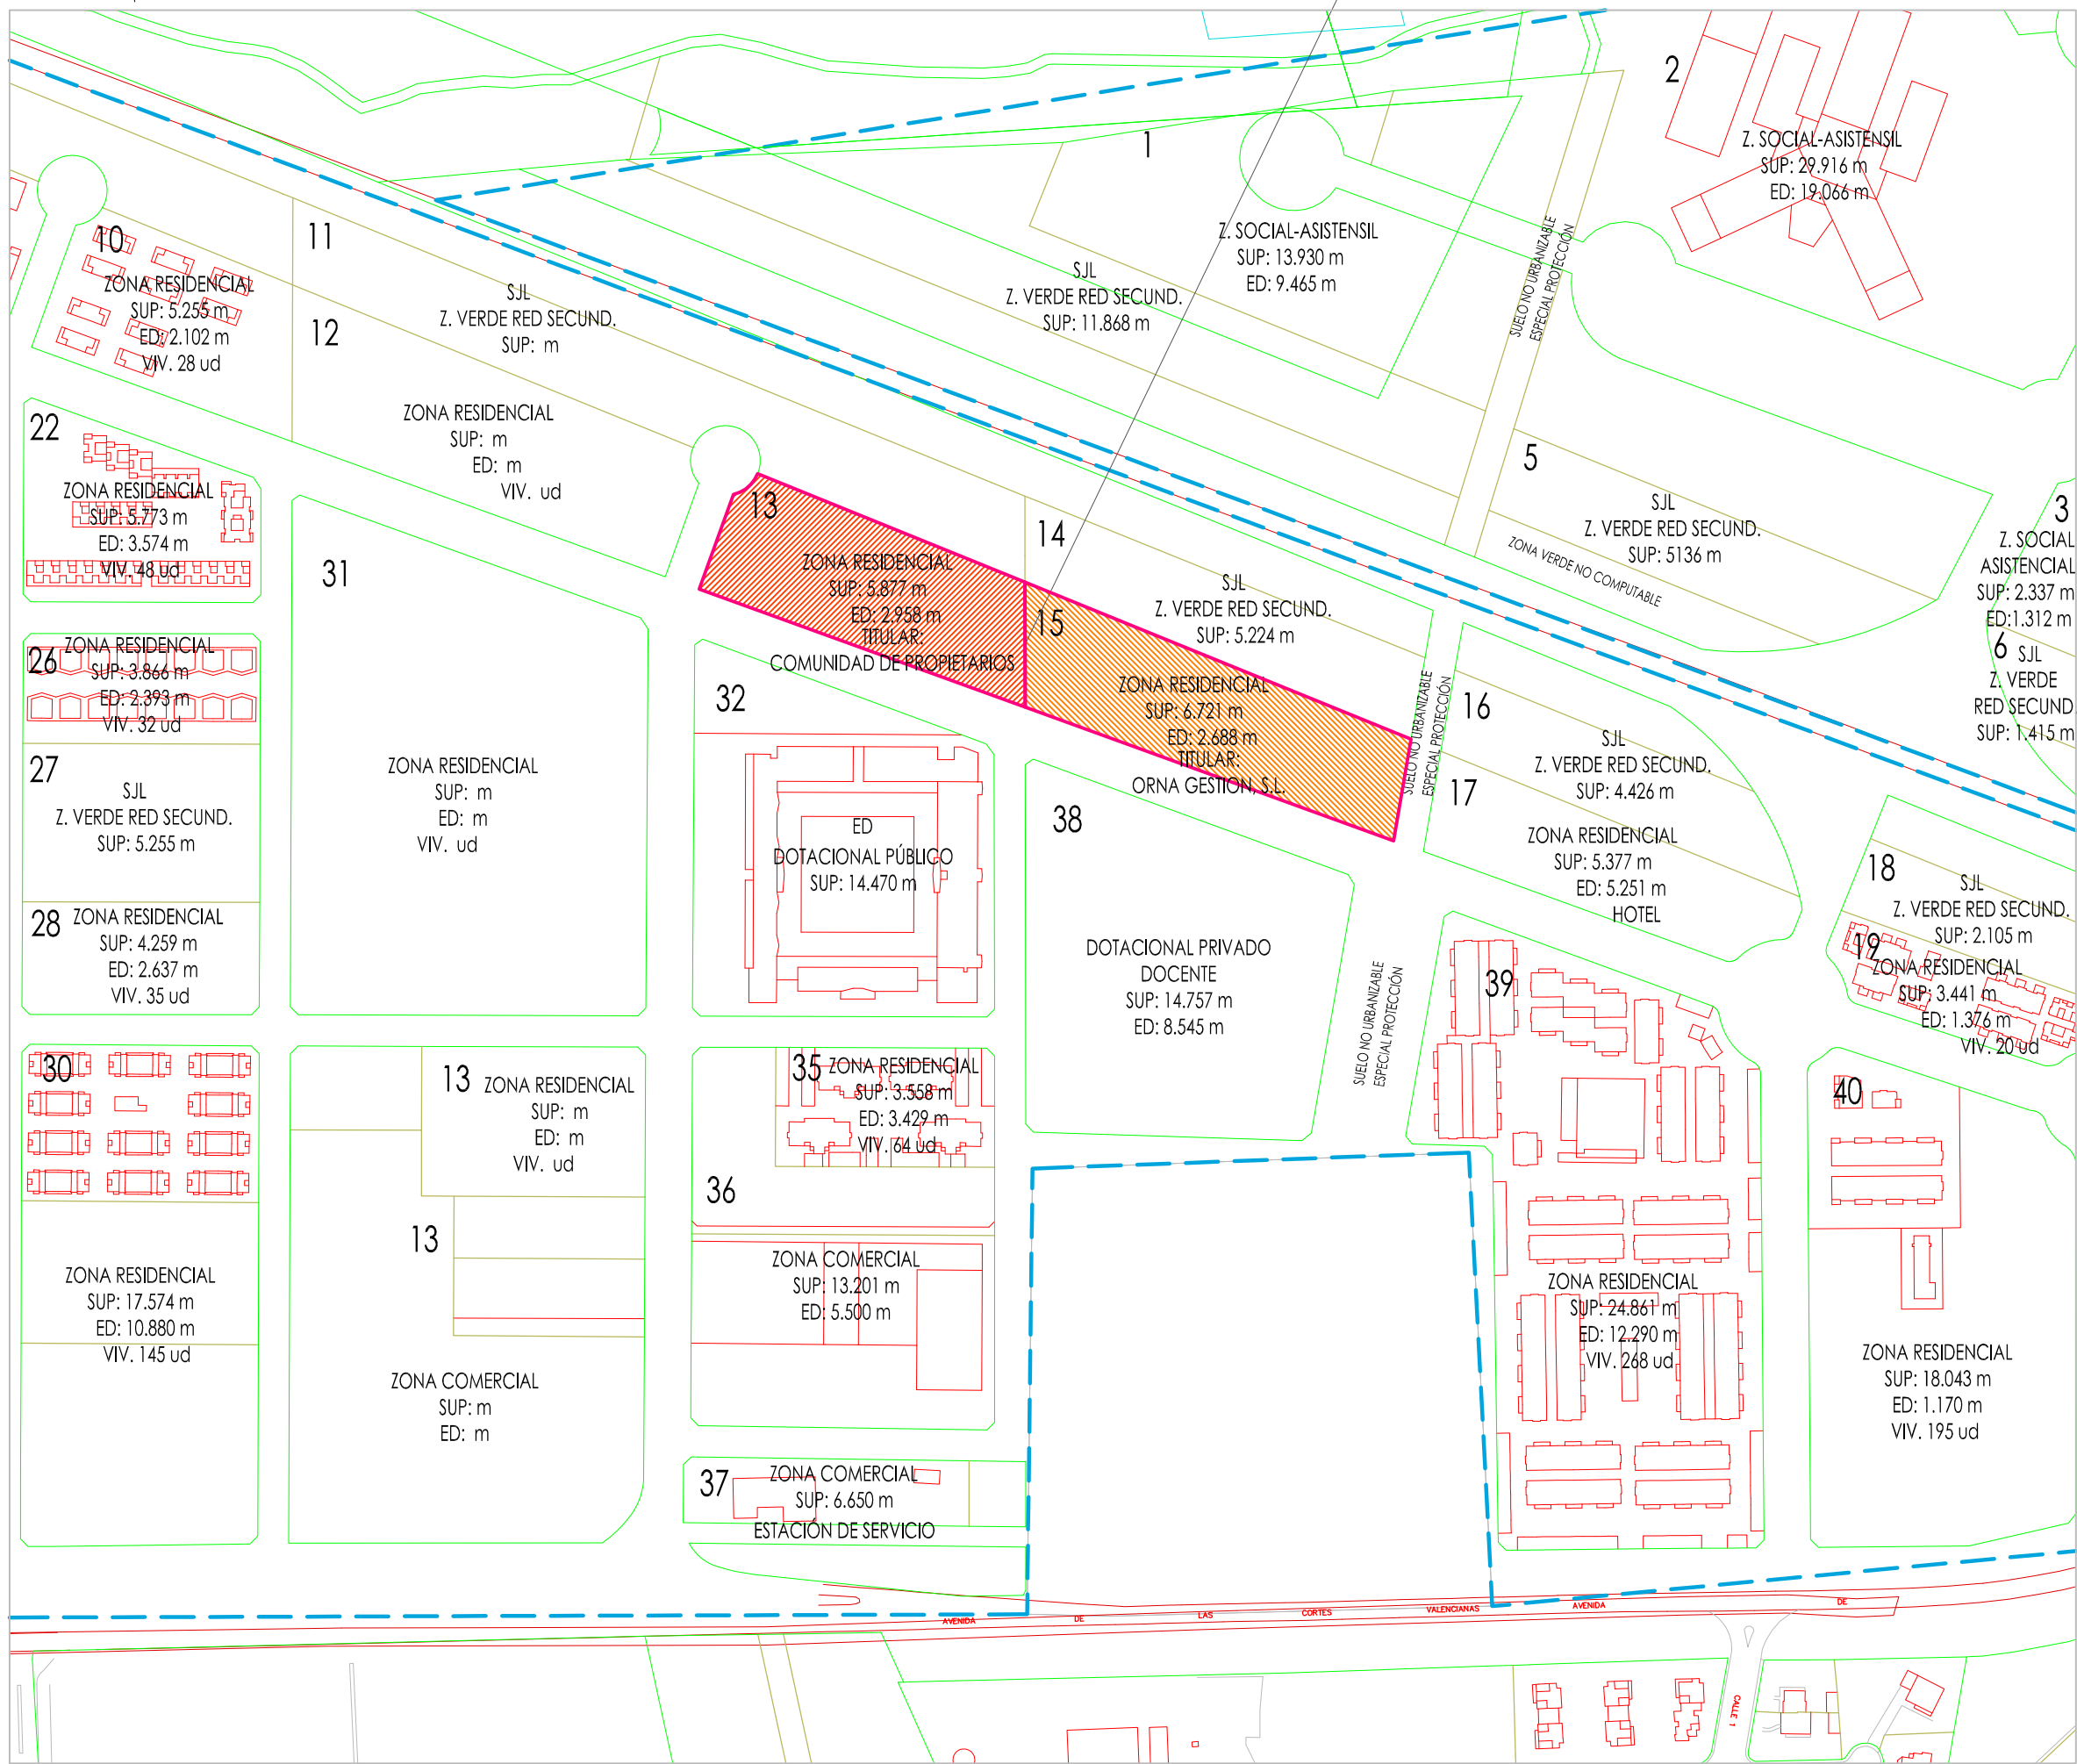

PROYECTO:  
**MODIFICACION DEL ESTUDIO DE DETALLE**

PROMOTOR:  
**ORNA GESTIÓN, S.L.**

EMPLAZAMIENTO:  
**PARCELAS 13 Y 15 DEL PLAN PARCIAL DEL SECTOR S-25 DEL P.G.O.U. DE TORREVIEJA**

TITULO DEL PLANO:  
**SITUACIÓN EN EL SECTOR 25 Y PROPIEDADES**

PLANO N°:  
**I-3**

SUSTITUYE AL N°:

ESCALAS:  
**1/2.500**

EXPEDIENTE:  
**P00922**

FECHA:  
**Junio 2.022**

JOSE FRANCISCO SANCHEZ CANOVAS  
ARQUITECTO

TECNIPLA, S.L.P.U.