



PARCELA 13

FIN PARCELA 15

PARCELA 17

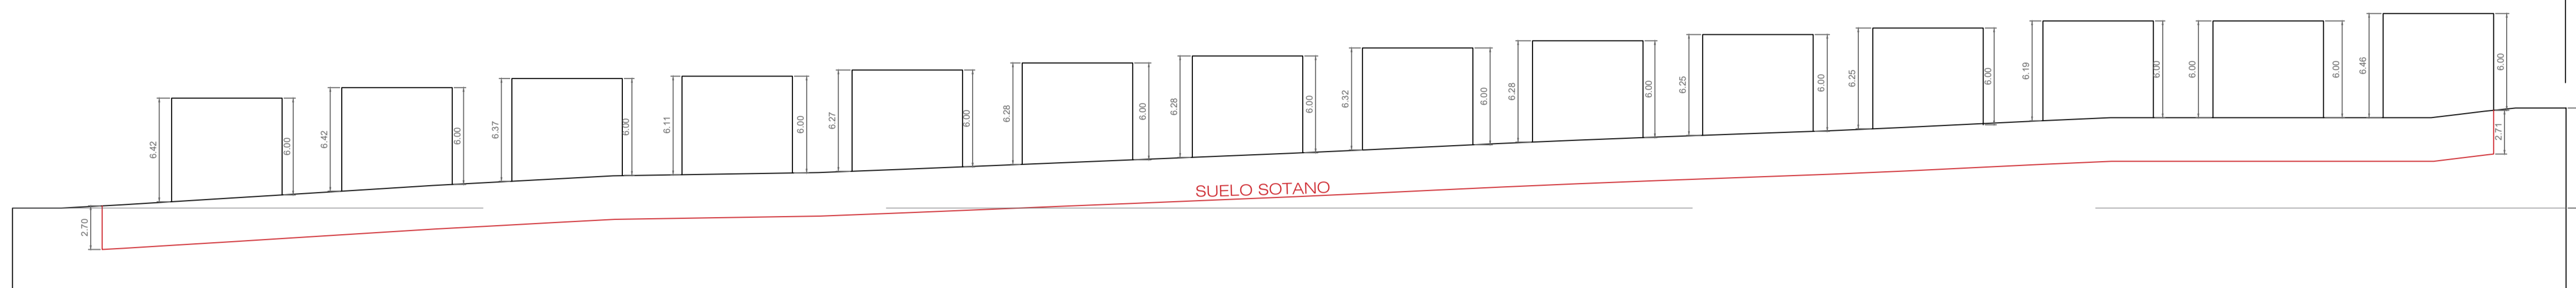


SECCIÓN A-A'

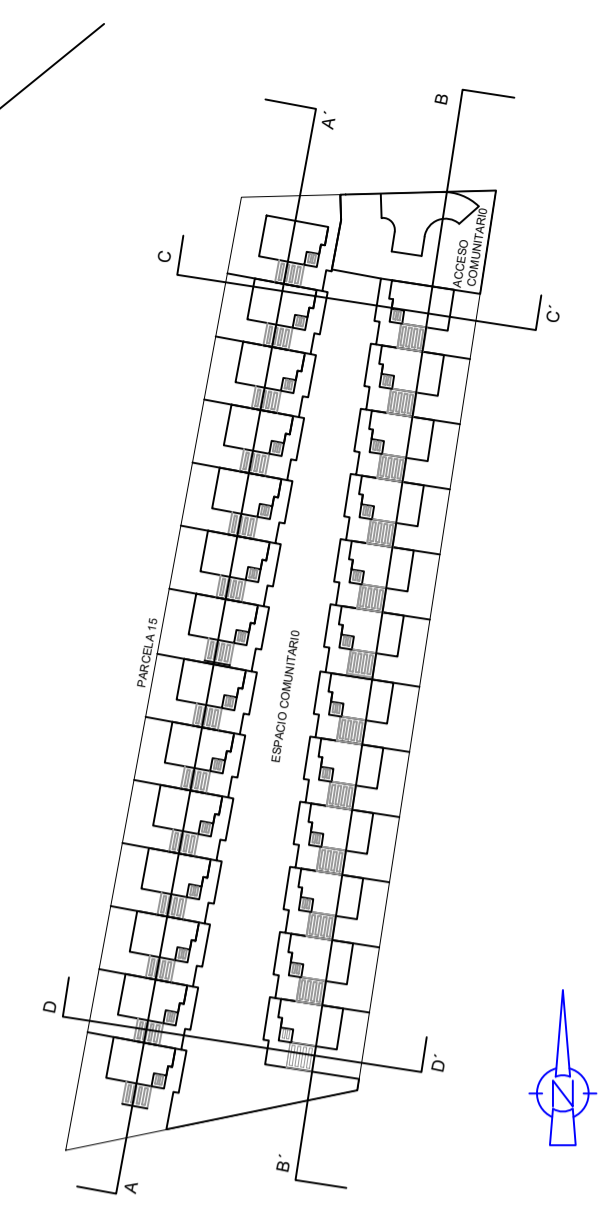

PARCELA 17
FIN PARCELA 15

FIN PARCELA 15
PARCELA 13

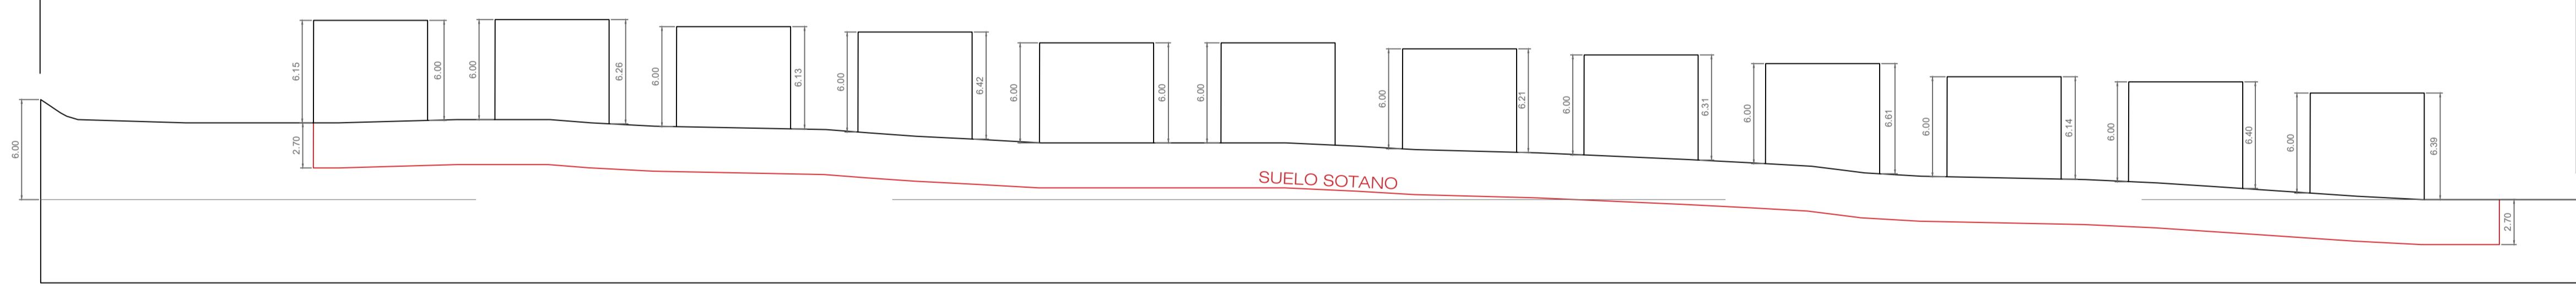


SECCIÓN POR B-B'

ZONA VERDE (S.G.E.L.)
FIN PARCELA 15


FIN PARCELA 15
AV. ASOCIACIÓN VICTIMAS
DEL TERRORISMO

ZONA VERDE (S.G.E.L.)
FIN PARCELA 15

FIN PARCELA 15
AV. ASOCIACIÓN VICTIMAS
DEL TERRORISMO


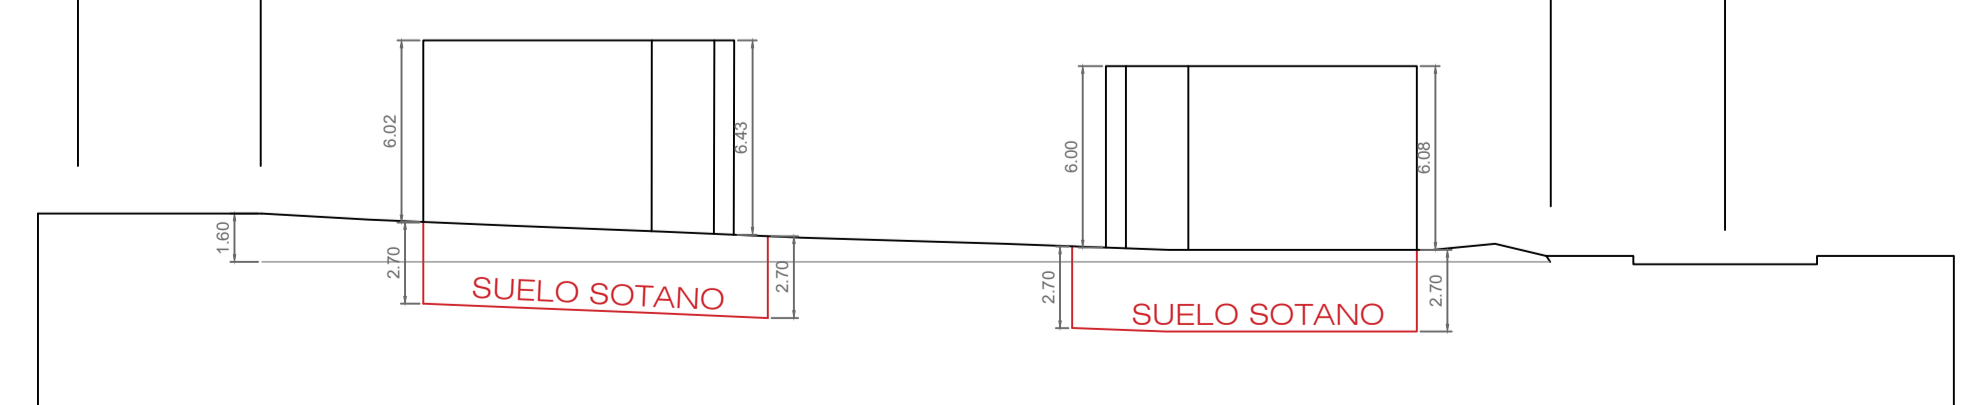


SECCIÓN C-C'

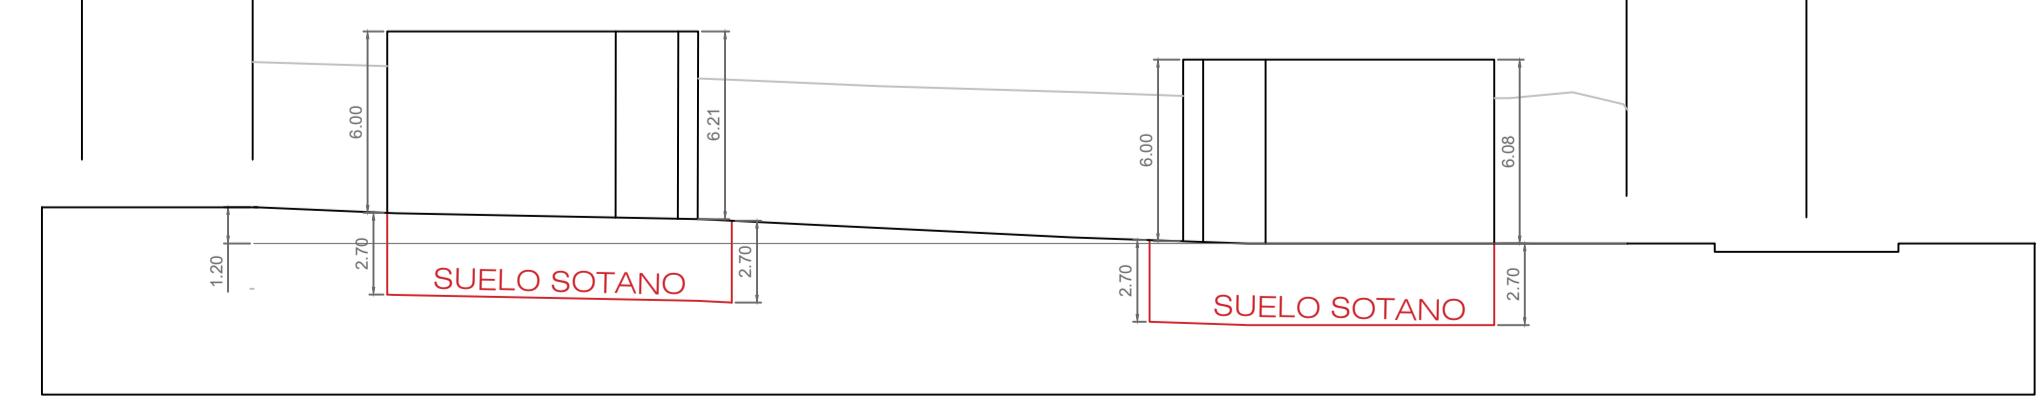

SECCIÓN D-D'

———— LINEA SUELO SOTANO

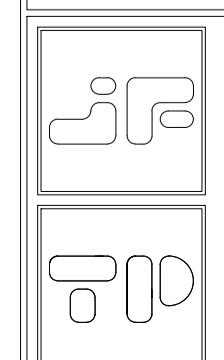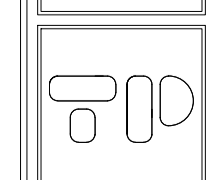PROYECTO:	MODIFICACION DE ESTUDIO DE DETALLE
PROMOTOR:	ORNA GESTIÓN, S.L.
EMPLAZAMIENTO:	PARCELAS 13 Y 15 DEL PLAN PARCIAL DEL SECTOR S-25 DEL P.G.O.U. DE TORREVIEJA
TITULO DEL PLANO:	SECCIONES.
PLANO Nº:	0-5
SUSTITUYE AL Nº:	
ESCALAS:	1/125
EXPEDIENTE:	P00920
FECHA:	Junio 2.022
 JOSE FRANCISCO SANCHEZ CANOVAS ARQUITECTO	
 TECNIPILA, S.L.P.U.	