




SECCIÓN TRANSVERSAL VIARIO TIPO B

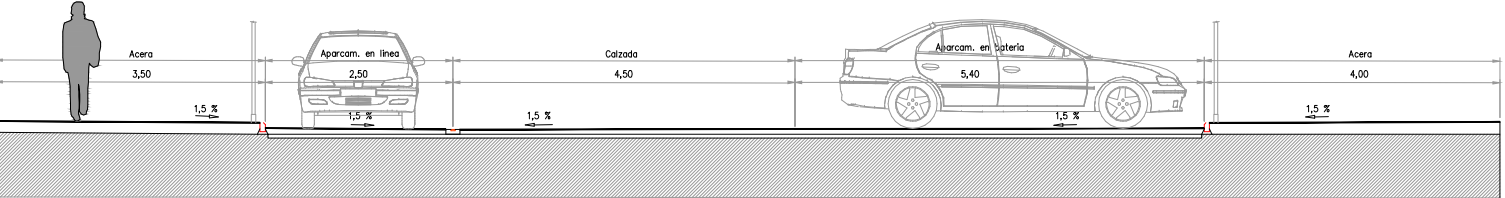


SECCIÓN TRANSVERSAL VIARIO TIPO C

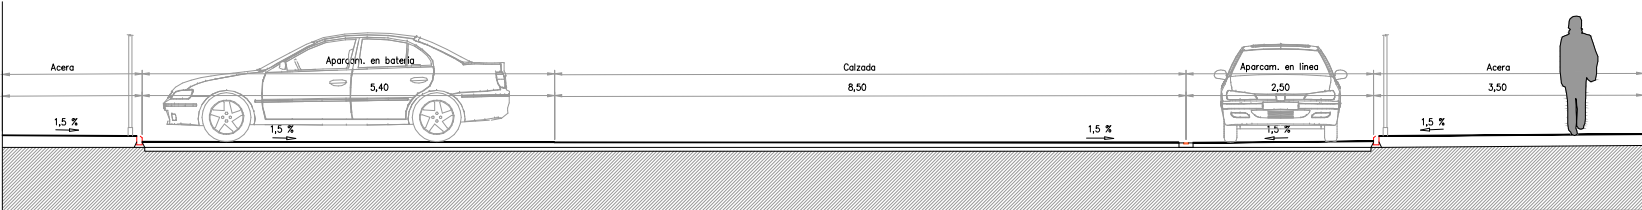

SECCIÓN TRANSVERSAL VIARIO TIPO D

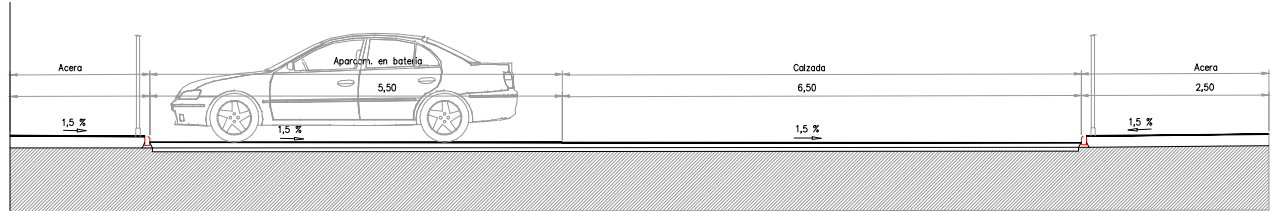

SECCIÓN TRANSVERSAL VIARIO TIPO E

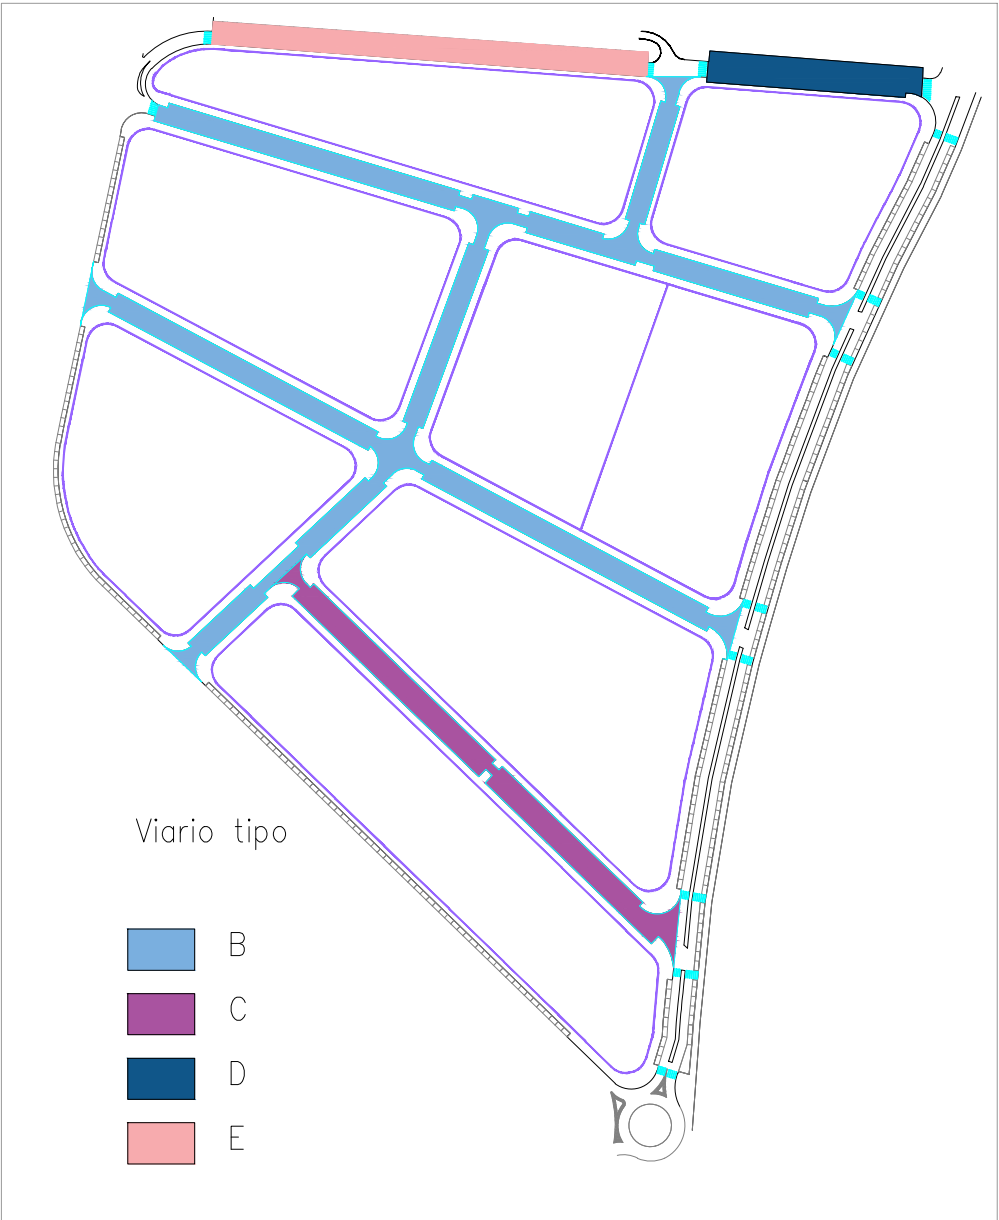

|                                           |                                                      |               |                  |                                         |
|-------------------------------------------|------------------------------------------------------|---------------|------------------|-----------------------------------------|
| Version inicial                           | PLAN PARCIAL SECTOR 29<br>"LA CEÑUELA"<br>TORREVIEJA |               |                  | EQUIPO REDACTOR                         |
| PROMOTOR                                  | EXPLOTACIONES AGRICOLAS LA CEÑUELA SL.               |               |                  |                                         |
| PLANO<br><br>Op.03.1<br><br>ESCALA: 1/100 | -ORDENACION-<br><br>SECCIONES TIPO 1                 |               |                  |                                         |
| FECHA:SEPT-24                             | EXPTE:CH003                                          | SUSTITUYE A : | SUSTITUIDO POR : | D. JUAN FCO CHUMILLA RIPOLL. ARQUITECTO |