
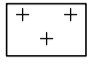



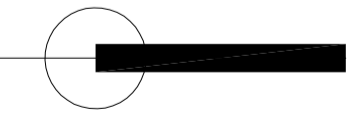
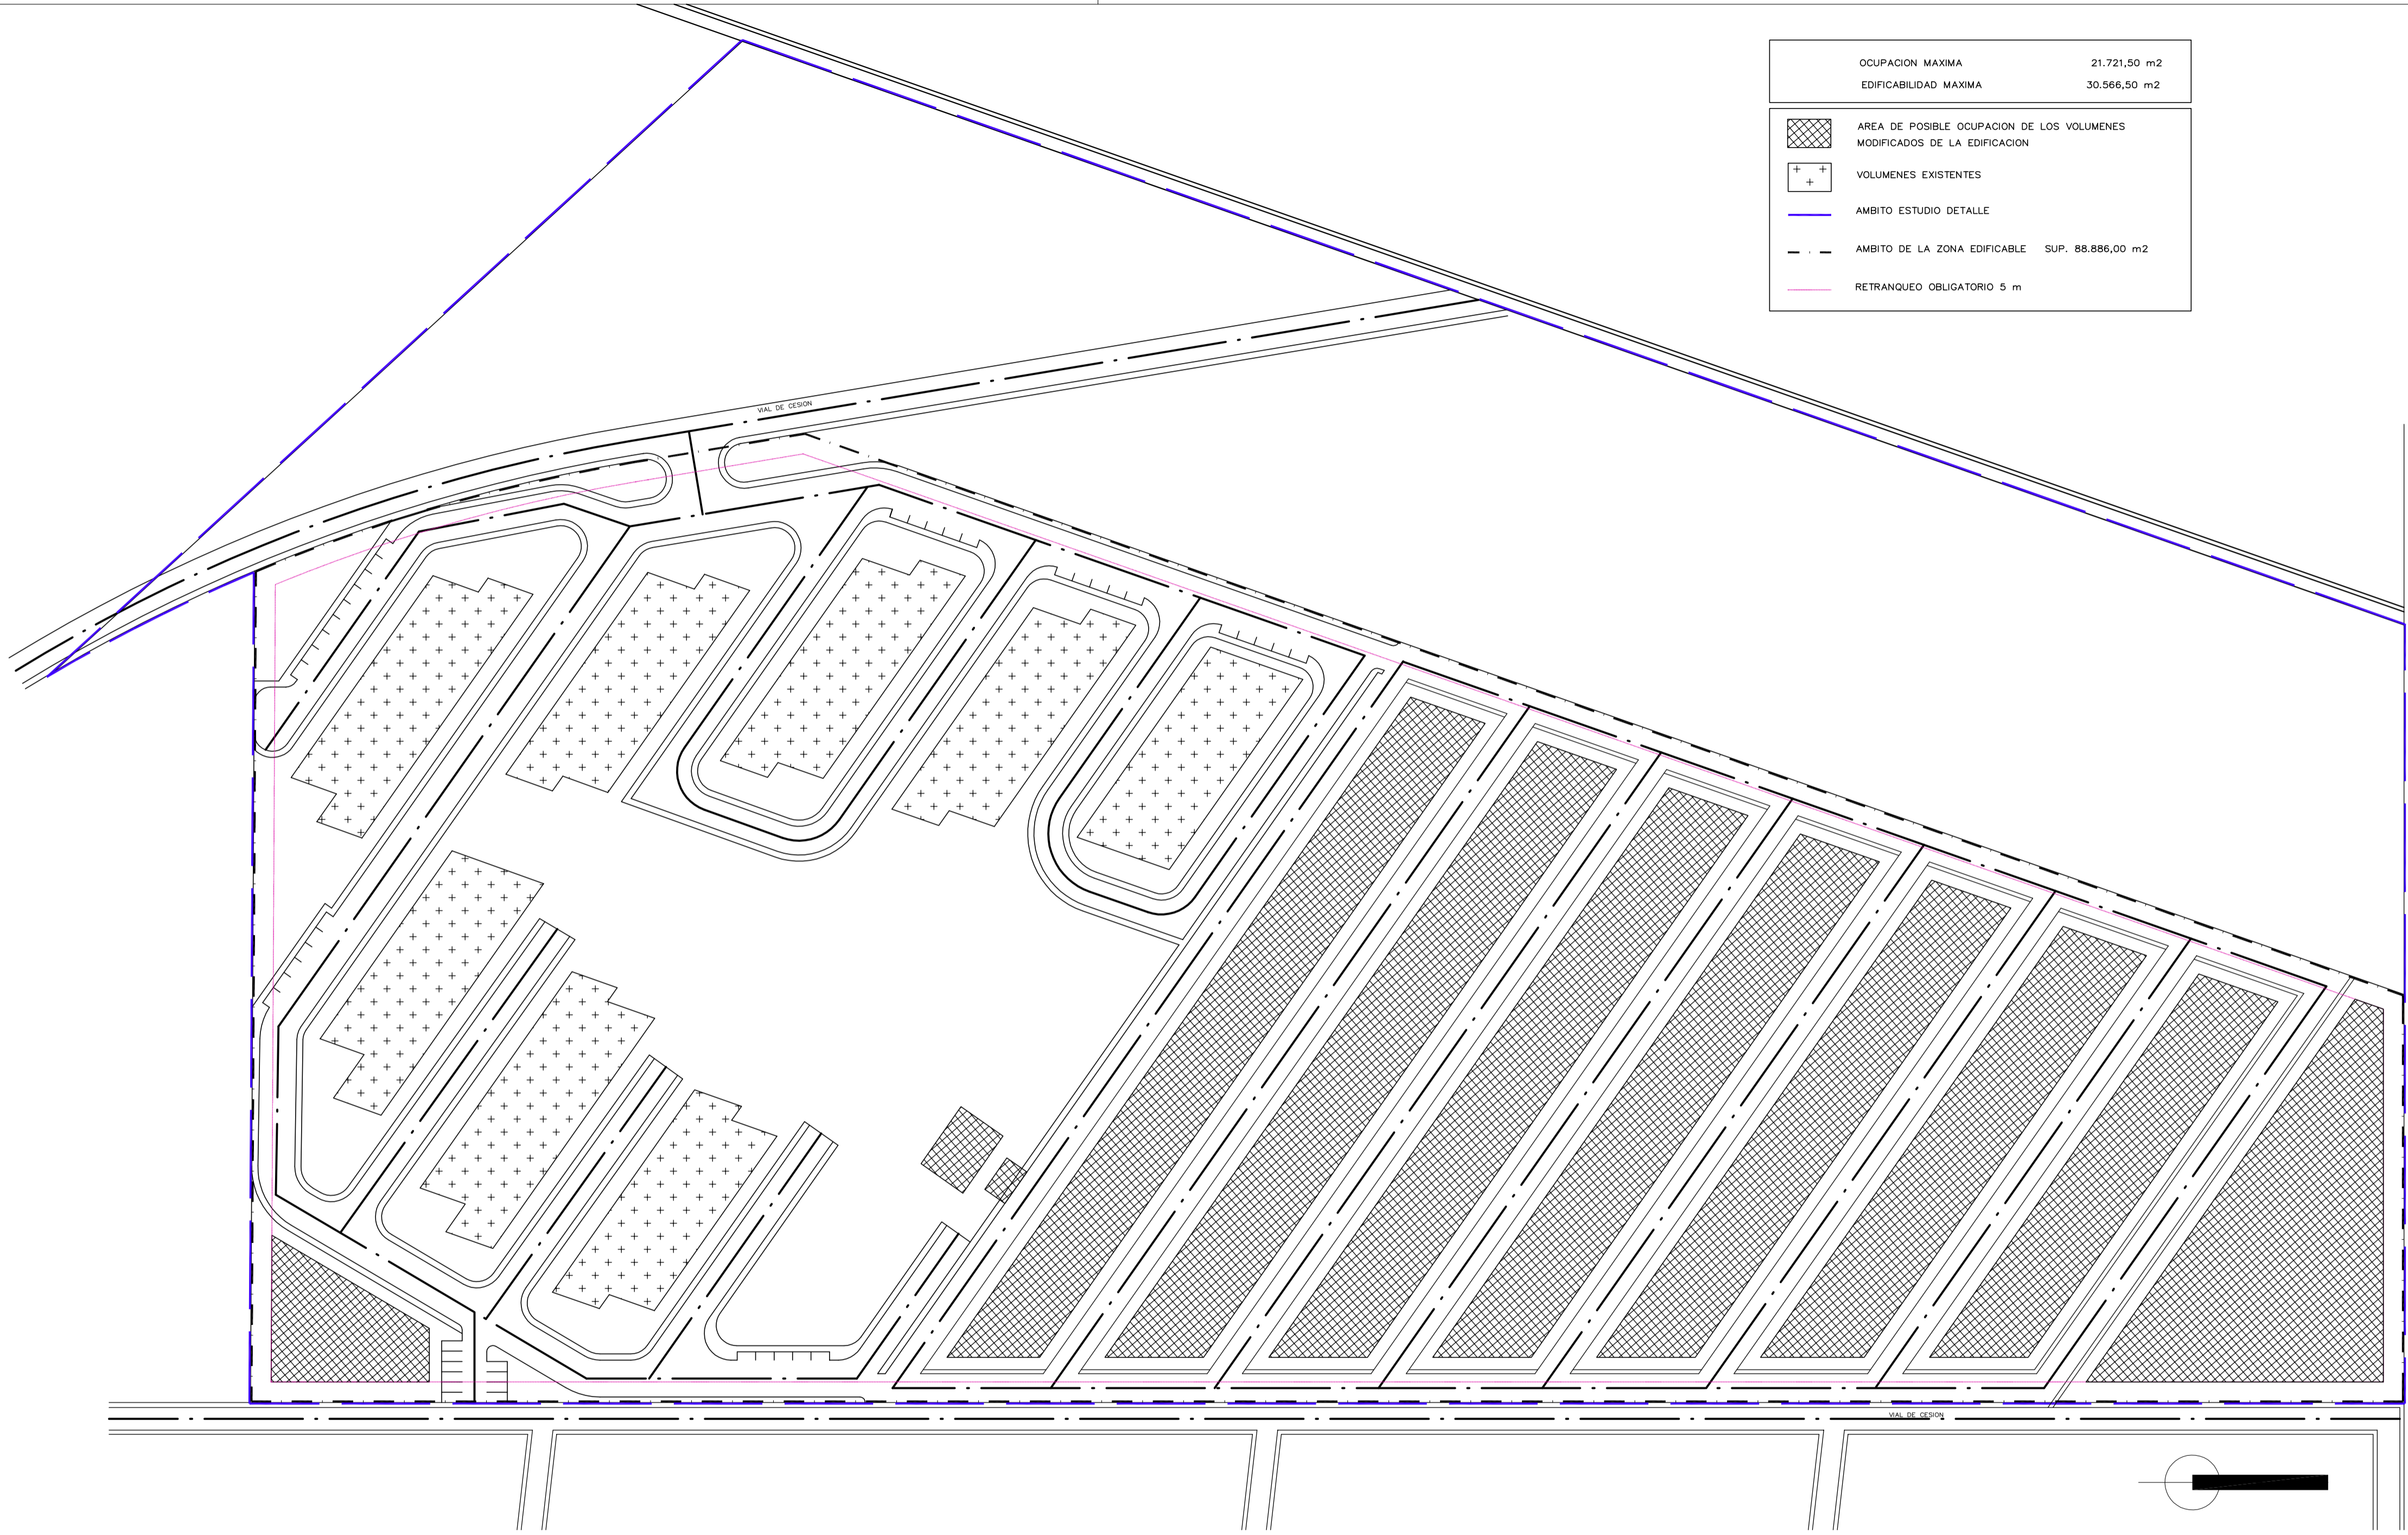
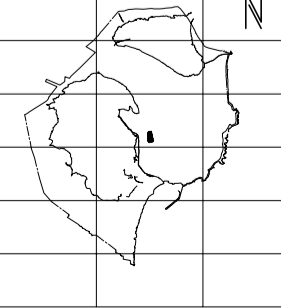


OCUPACION MAXIMA	21.721,50 m2
EDIFICABILIDAD MAXIMA	30.566,50 m2
	AREA DE POSIBLE OCUPACION DE LOS VOLUMENES MODIFICADOS DE LA EDIFICACION
	VOLUMENES EXISTENTES
	AMBITO ESTUDIO DETALLE
	AMBITO DE LA ZONA EDIFICABLE SUP. 88.886,00 m2
	RETRANQUEO OBLIGATORIO 5 m



AYUNTAMIENTO DE TORREVIEJA 	PLAN DE REFORMA INTERIOR MODIFICATIVO		ORDENACIÓN		
	INFORMACION PUBLICA AYTO. PLENO DE APROBACION PROFESIONAL AYTO. PLENO DE APROBACION DEFINITIVA C.T.U. DE		ORDENACIÓN VIGENTE ESTUDIO DE DETALLE		
EXPEDIENTE 20-07	FECHA JUNIO-2011	ESCALA 1:1.000	N° DE PLANO 02.02		