



Urbanización Torrealmendros

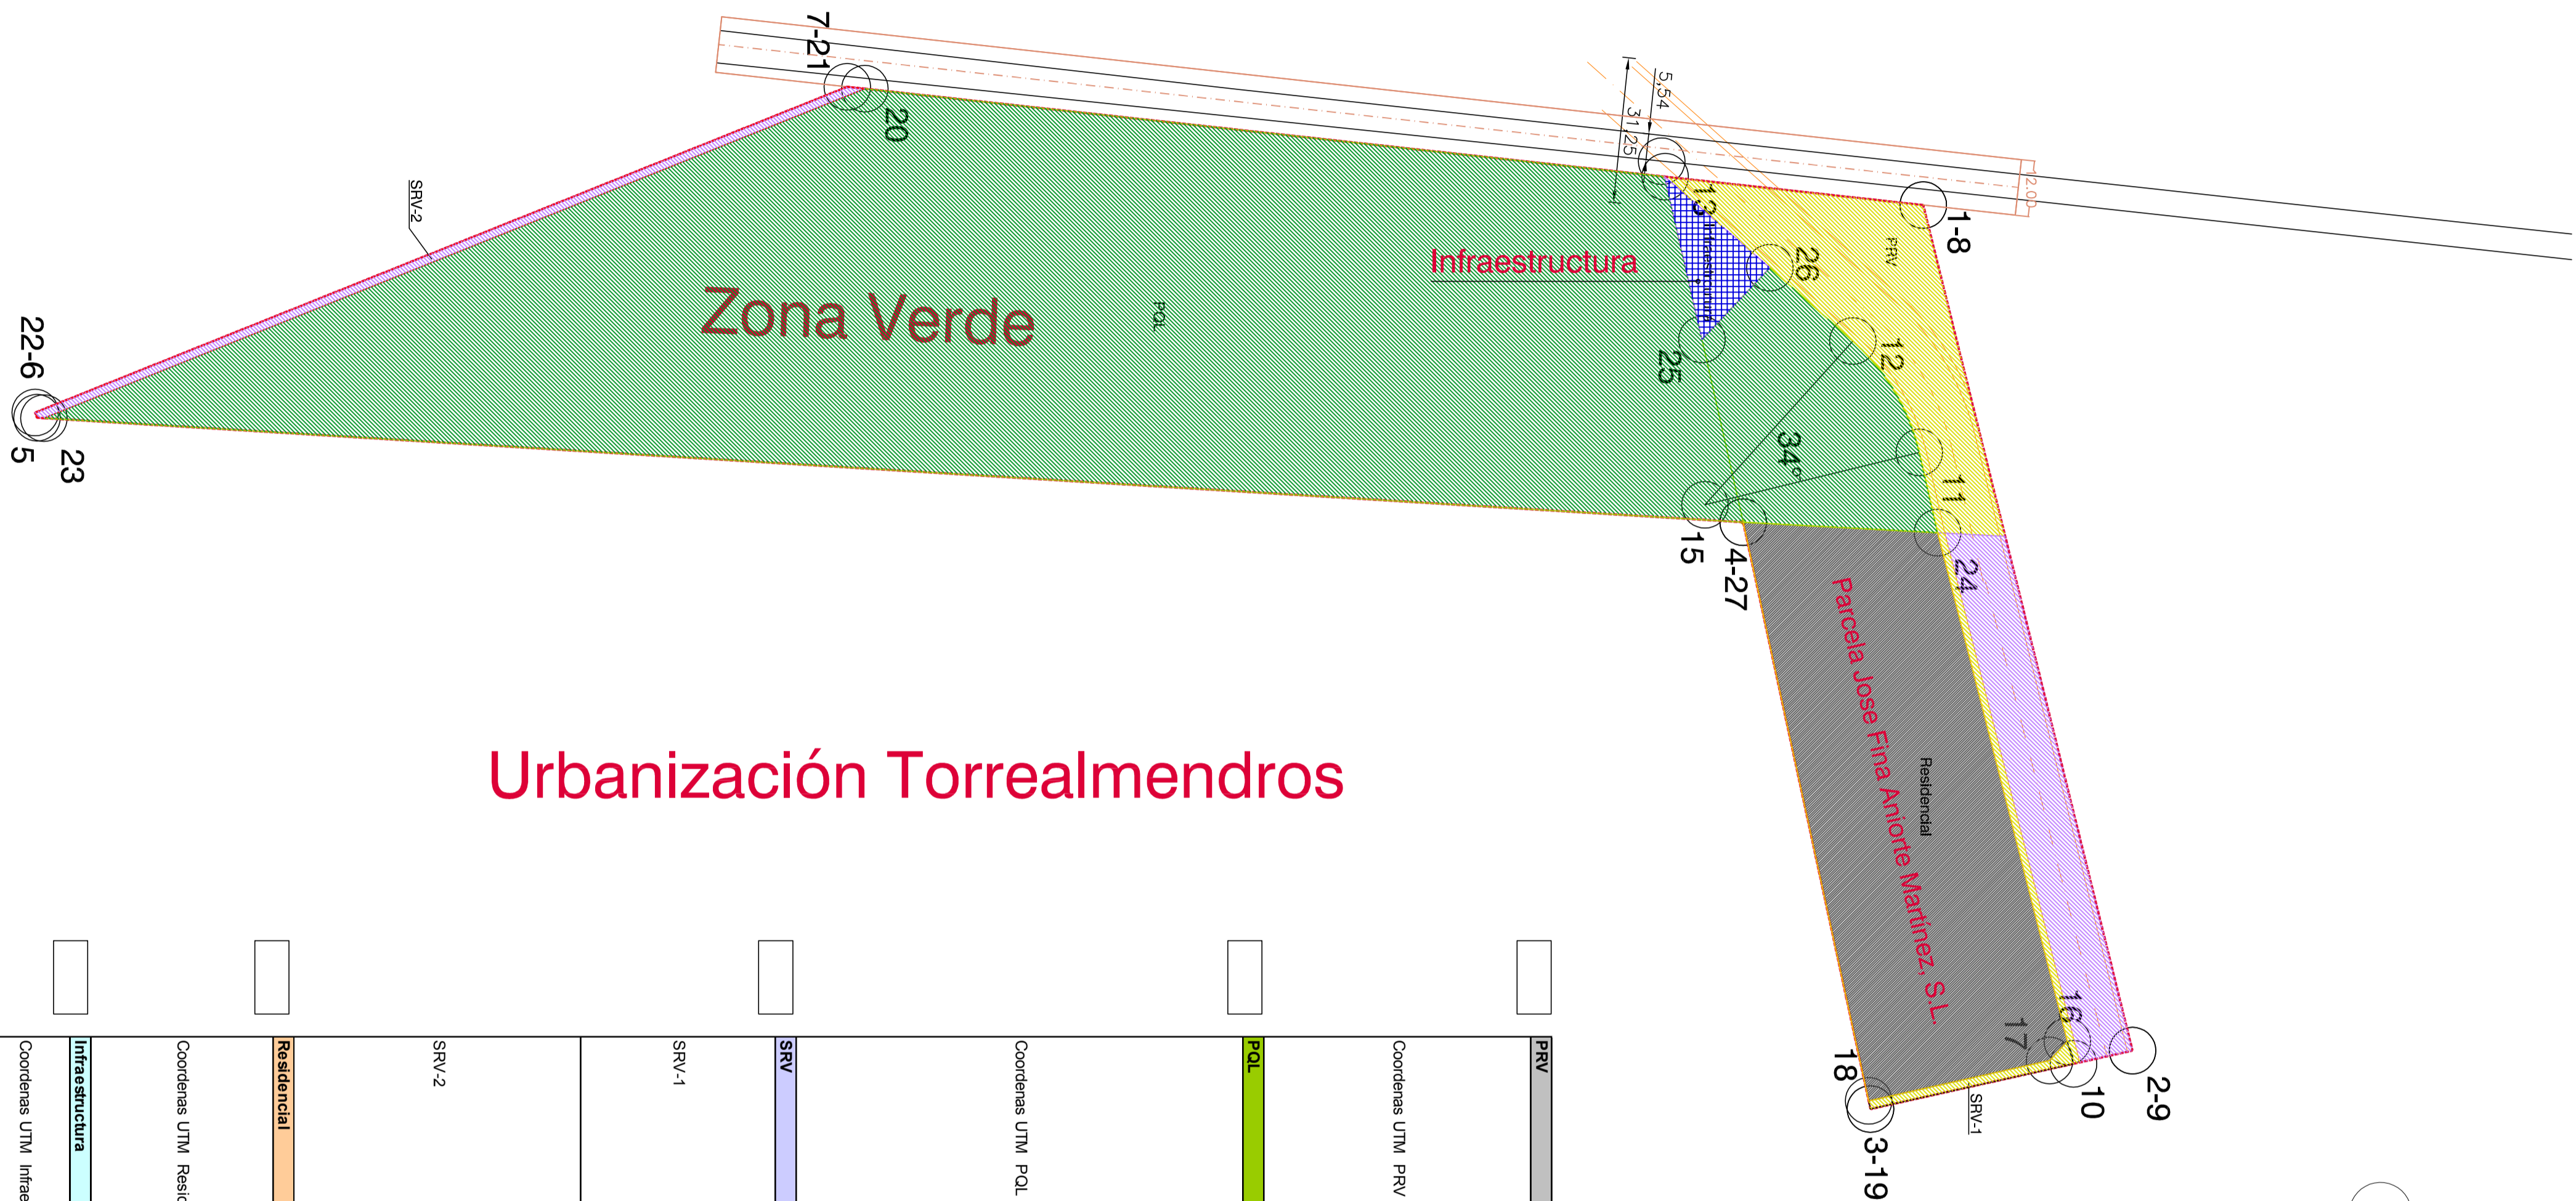

SUPERFICIES
Zona Verde: 22.931,10 m2
Viarío: 3.810,95 m2
Infraestructuras: 317,04 m2

ORDENACIÓN
ORDENACIÓN PROPUESTA

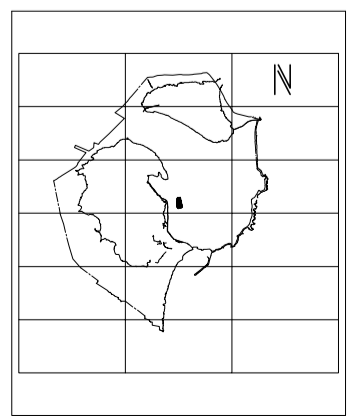

PLAN DE REFORMA INTERIOR MODIFICATIVO

AYUNTAMIENTO DE TORREVIEJA

PS PEREZ SEGURA & ASOCIADOS

ARCO arquitectos
C/ Pedro Lorca 15, 1º B TORREVIEJA ALICANTE. T: 96705576

FINANCIADO POR EL AYUNTAMIENTO DE TORREVIEJA

EXPEDIENTE 20-07

FECHA JUNIO-2011

FERNANDO DE C. GÓMEZ SÁNCHEZ, S.L.

INFORMACIÓN PÚBLICA AYTO. PLANO DE ORDENACIÓN	ESCALA 1:1.000
APROBACIÓN PROFESIONAL AYTO. PLANO DE ORDENACIÓN	Nº DE PLANO 02.03
APROBACIÓN DEFINITIVA C.T.U. DE ORDENACIÓN	

PRV	3383 m2
punto 8	X = 702373,7930 Y = 4208244,5756
punto 9	X = 702555,3344 Y = 4208289,5114
punto 10	X = 702558,1634 Y = 4208276,8363
punto 11	X = 702426,8937 Y = 4208243,7237
arco/centro/punto 15	X = 702438,1442 Y = 4208197,7120
arco /angulo	A = 34º
punto 12	X = 702402,9830 Y = 4208229,4505
punto 13	X = 702367,6777 Y = 4208189,0182
Coordenas UTM PRV	
punto 24	X = 702444,1242 Y = 4208247,6460
punto 23	X = 702419,5331 Y = 4207841,0393
punto 20	X = 702348,7971 Y = 4208017,3195
punto 13	X = 702367,6777 Y = 4208189,0182
arco/centro/punto 15	X = 702438,1442 Y = 4208197,7120
arco /angulo	A = 34º
Coordenas UTM PQL	
punto 11	X = 702426,8937 Y = 4208243,7237
PQL	22931 m2s
Superficie	88,1359 m2s
punto 10	X = 702558,1634 Y = 4208276,8363
punto 16	X = 702553,3435 Y = 4208275,5067
punto 17	X = 702557,4498 Y = 4208271,7153
punto 18	X = 702566,1218 Y = 4208292,8609
punto 19	X = 702444,1242 Y = 4208247,6460
Superficie	339,8086 m2s
punto 20	X = 702348,7971 Y = 4208017,3195
punto 21	X = 702348,3915 Y = 4208013,5495
punto 22	X = 702418,3301 Y = 4207839,1795
punto 5	X = 702419,4429 Y = 4207839,5662
punto 23	X = 702419,5331 Y = 4207841,0393
SRV	5132 m2s
punto 16	X = 702553,3435 Y = 4208275,5067
punto 17	X = 702557,4498 Y = 4208271,7153
punto 18	X = 702566,1218 Y = 4208292,8609
punto 24	X = 702444,1242 Y = 4208247,6460
Coordenas UTM Residencial	
punto 26	X = 702387,2342 Y = 4208211,6408
punto 25	X = 702402,6521 Y = 4208197,0542
punto 13	X = 702367,6777 Y = 4208189,0182
Infraestructura	317 m2s
punto 26	X = 702387,2342 Y = 4208211,6408
punto 25	X = 702402,6521 Y = 4208197,0542
punto 13	X = 702367,6777 Y = 4208189,0182