


Urbanización Torrealmendros

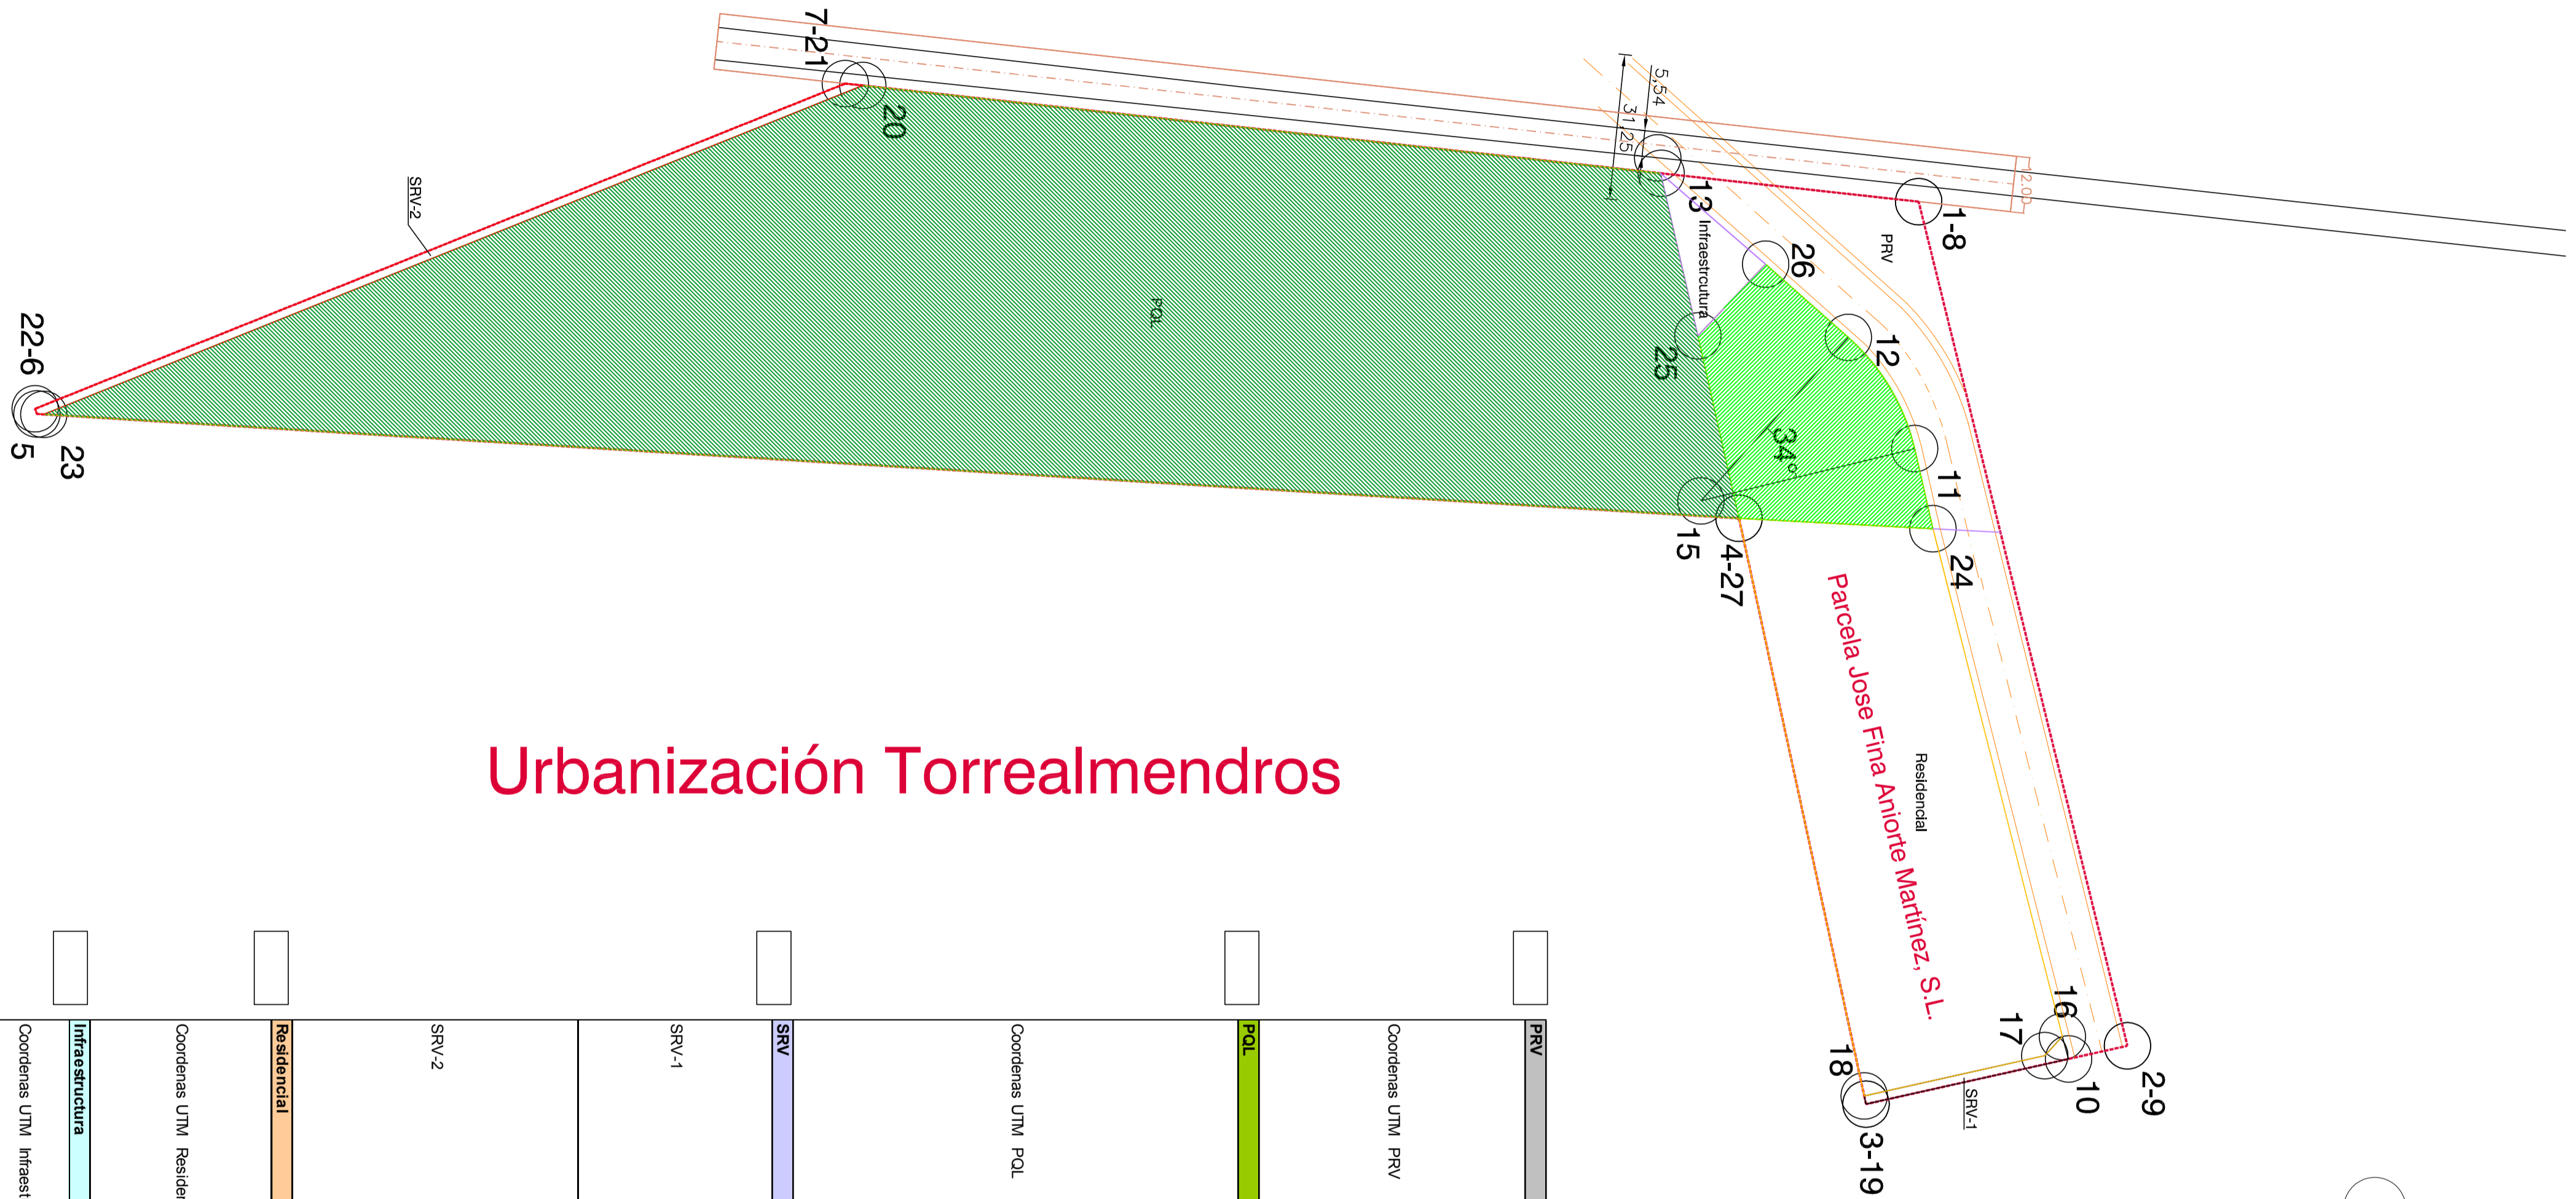

Cesiones Jose Fina Anioite Martínez: 1.841,59 m2
 Cesiones Hermanas Casciari Parodi, S.L.: 21.089,51 m2

PRV	Coordenas UTM PRV	punto 8	X = 702373,7930	Y = 4208244,5756		
		punto 9	X = 702555,3344	Y = 4208289,5114		
		punto 10	X = 702558,1634	Y = 4208276,8363		
		punto 11	X = 702426,8937	Y = 4208243,7237		
		arco/centro/punto 15	X = 702438,1442	Y = 4208197,7120		
		arco /angulo	A = 34°			
		punto 12	X = 702402,9830	Y = 4208229,4505		
		punto 13	X = 702367,6777	Y = 4208189,0182		
		punto 24	X = 702444,1242	Y = 4208247,6460		
		punto 23	X = 702419,5331	Y = 4207841,0393		
PQL	Coordenas UTM PQL	punto 24	X = 702444,1242	Y = 4208247,6460		
		punto 23	X = 702419,5331	Y = 4207841,0393		
		punto 20	X = 702348,7971	Y = 4208017,3195		
		punto 13	X = 702367,6777	Y = 4208189,0182		
		punto 25	X = 702402,9830	Y = 4208229,4505		
		punto 26	X = 702387,2342	Y = 4208211,6408		
		punto 12	X = 702402,9830	Y = 4208229,4505		
		arco/centro/punto 15	X = 702438,1442	Y = 4208197,7120		
		arco /angulo	A = 34°			
		punto 11	X = 702426,8937	Y = 4208243,7237		
SRV	Superficie	Superficie	88,1359 m2s			
		punto 10	X = 702558,1634	Y = 4208276,8363		
		punto 16	X = 702553,3435	Y = 4208275,5067		
		punto 17	X = 702557,4498	Y = 4208271,7153		
		punto 18	X = 702566,1218	Y = 4208232,8609		
		punto 19	X = 702567,8817	Y = 4208233,2391		
		Superficie	339,8086 m2s			
		punto 20	X = 702348,7971	Y = 4208017,3195		
		punto 21	X = 702348,3915	Y = 4208013,5495		
		punto 22	X = 702418,3301	Y = 4207839,1795		
SRV-2	Superficie	Superficie	5132 m2s			
		punto 5	X = 702419,4429	Y = 4207839,5662		
		punto 23	X = 702419,5331	Y = 4207841,0393		
		Residencial	Superficie	Superficie	5132 m2s	
				punto 16	X = 702553,3435	Y = 4208275,5067
				punto 17	X = 702557,4498	Y = 4208271,7153
				punto 18	X = 702566,1218	Y = 4208232,8609
				punto 27	X = 702441,8890	Y = 4208205,9120
				punto 24	X = 702444,1242	Y = 4208247,6460
				Infraestructura	Superficie	Superficie
punto 26	X = 702387,2342					Y = 4208211,6408
punto 25	X = 702402,9830					Y = 4208197,0542
punto 13	X = 702367,6777					Y = 4208189,0182

AYUNTAMIENTO DE TORREVIEJA

PLAN DE REFORMA INTERIOR MODIFICATIVO

EXPEDIENTE 20-07

FECHA JUNIO-2011

ORDENACIÓN

PLANO DE CESIONES ZONA VERDE

ESCALA 1:1.000

Nº DE PLANO 02.04

PEREZ SEGURA & ASOCIADOS

ARCO arquitectos

C/ Pedro Lora 15, 1º B TORREVIEJA ALICANTE 06705/97

RAFAEL BALLESTER CECILIA

RAFAEL BALLESTER CECILIA

RAFAEL BALLESTER CECILIA