


Urbanización Torrealmendros

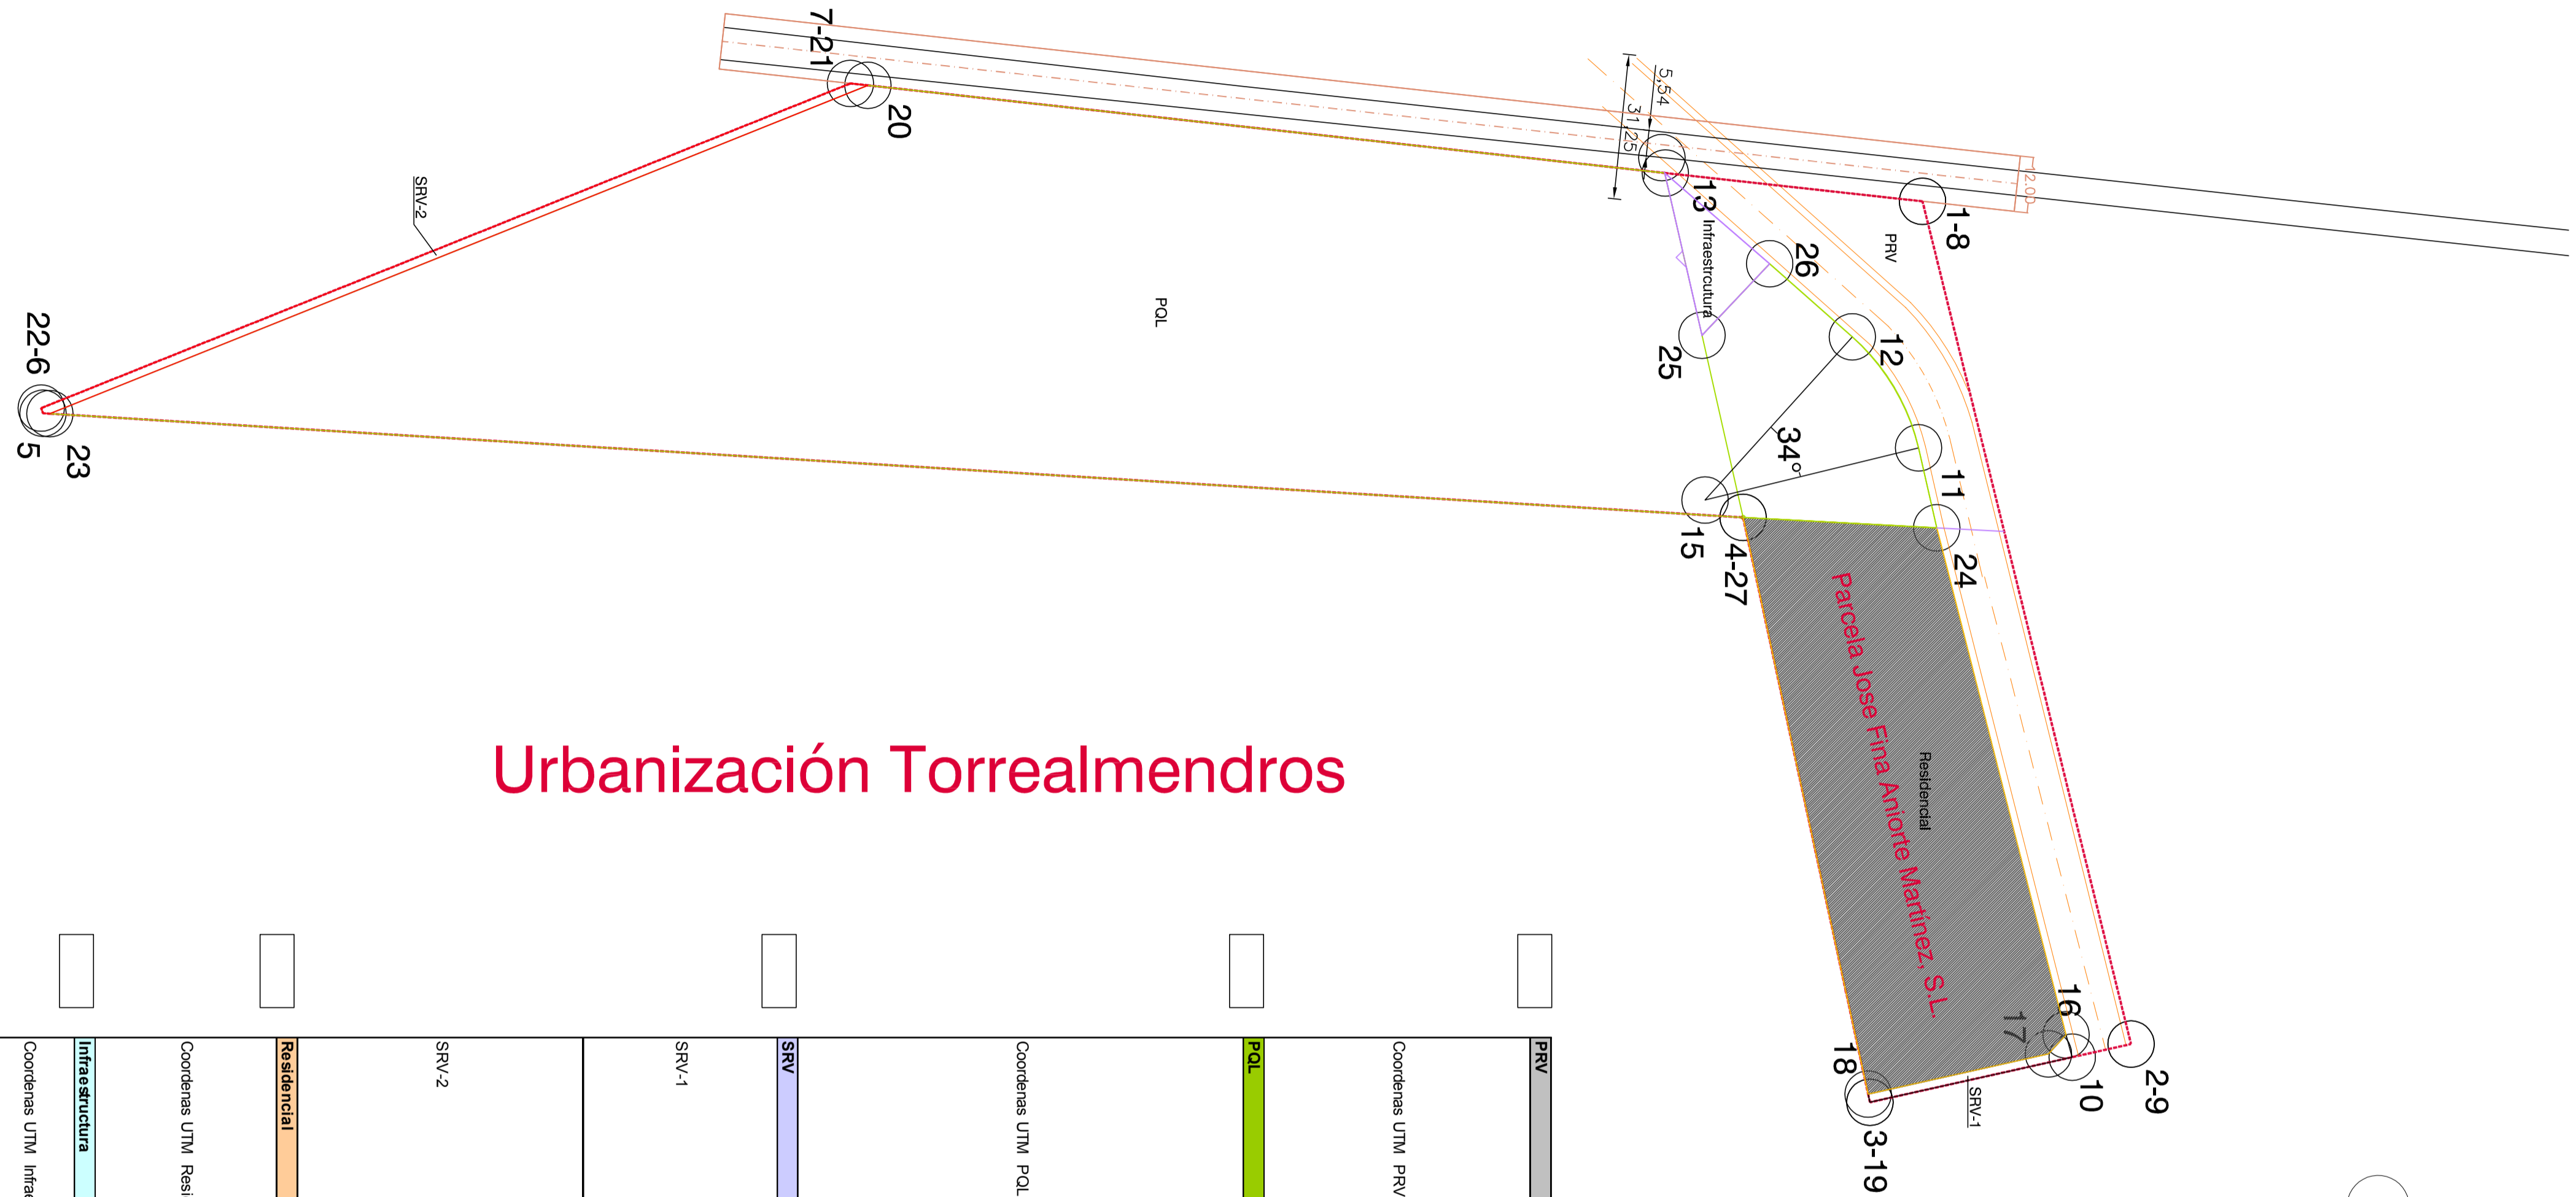

Parcela Jose Fina Anioite Martínez, S.L.: 5132,00 m2

AYUNTAMIENTO DE TORREVIEJA	PLAN DE REFORMA INTERIOR MODIFICATIVO		ORDENACIÓN PARCELA EDIFICABLE	INFORMACIÓN PÚBLICA AYTO. PLANO DE APROBACIÓN PROVISIONAL AYTO. PLANO DE APROBACIÓN DEFINITIVA C.T.U. DE	ESCALA 1:1.000 N° DE PLANO 02.07	
	FIRMADO EL ABOGADO URBANISTA RAFAEL BALLESTER CECILIA FIRMADO EL ARQUITECTO FERNANDO DE C. GÓMEZ SÁNCHEZ					
PEREZ SEGURA & ASOCIADOS EXPEDIENTE 20-07	ARCO arquitectos C/ Pedro Lora 15, 1º B TORREVIEJA (MURCIA) Telf: 968 05 76 86/90576	JUNIO-2011				

PRV	3383 m2	punto 8	X = 702373,7930	Y = 4208244,5756
		punto 9	X = 702565,3344	Y = 4208289,5114
		punto 10	X = 702558,1634	Y = 4208276,8363
		punto 11	X = 702426,8937	Y = 4208243,7237
		arco/centro/punto 15	X = 702438,1442	Y = 4208197,7120
		arco /angulo	A = 34°	
		punto 12	X = 702402,9830	Y = 4208229,4505
		punto 13	X = 702367,6777	Y = 4208189,0182
		punto 24	X = 702444,1242	Y = 4208247,6460
		punto 23	X = 702419,5331	Y = 4207841,0393
		punto 20	X = 702348,7971	Y = 4208017,3195
		punto 12	X = 702402,9830	Y = 4208229,4505
		arco/centro/punto 15	X = 702438,1442	Y = 4208197,7120
		arco /angulo	A = 34°	
		punto 11	X = 702426,8937	Y = 4208243,7237
SRV	428 m2s	Superficie	88,1359 m2s	
		punto 10	X = 702568,1634	Y = 4208276,8363
		punto 16	X = 702563,3435	Y = 4208275,5067
		punto 17	X = 702557,4498	Y = 4208271,7153
		punto 18	X = 702566,1218	Y = 4208232,8609
		punto 19	X = 702567,8917	Y = 4208233,2391
		Superficie	339,8096 m2s	
		punto 20	X = 702348,7971	Y = 4208017,3195
		punto 21	Y = 702348,3915	Y = 4208013,5495
		punto 22	X = 702418,3301	Y = 4207839,1795
		punto 5	X = 702419,4429	Y = 4207839,5662
		punto 23	X = 702419,5331	Y = 4207841,0393
Residencial	5132 m2s	punto 16	X = 702563,3435	Y = 4208275,5067
		punto 17	X = 702557,4498	Y = 4208271,7153
		punto 18	X = 702566,1218	Y = 4208232,8609
		punto 27	X = 702441,8890	Y = 4208205,9120
		punto 24	X = 702444,1242	Y = 4208247,6460
Infraestructura	317 m2s	punto 26	X = 702387,2342	Y = 4208211,6408
		punto 25	X = 702402,6521	Y = 4208197,0542
		punto 13	X = 702367,6777	Y = 4208189,0182