


PLANO ACOMETIDA ELECTRICA

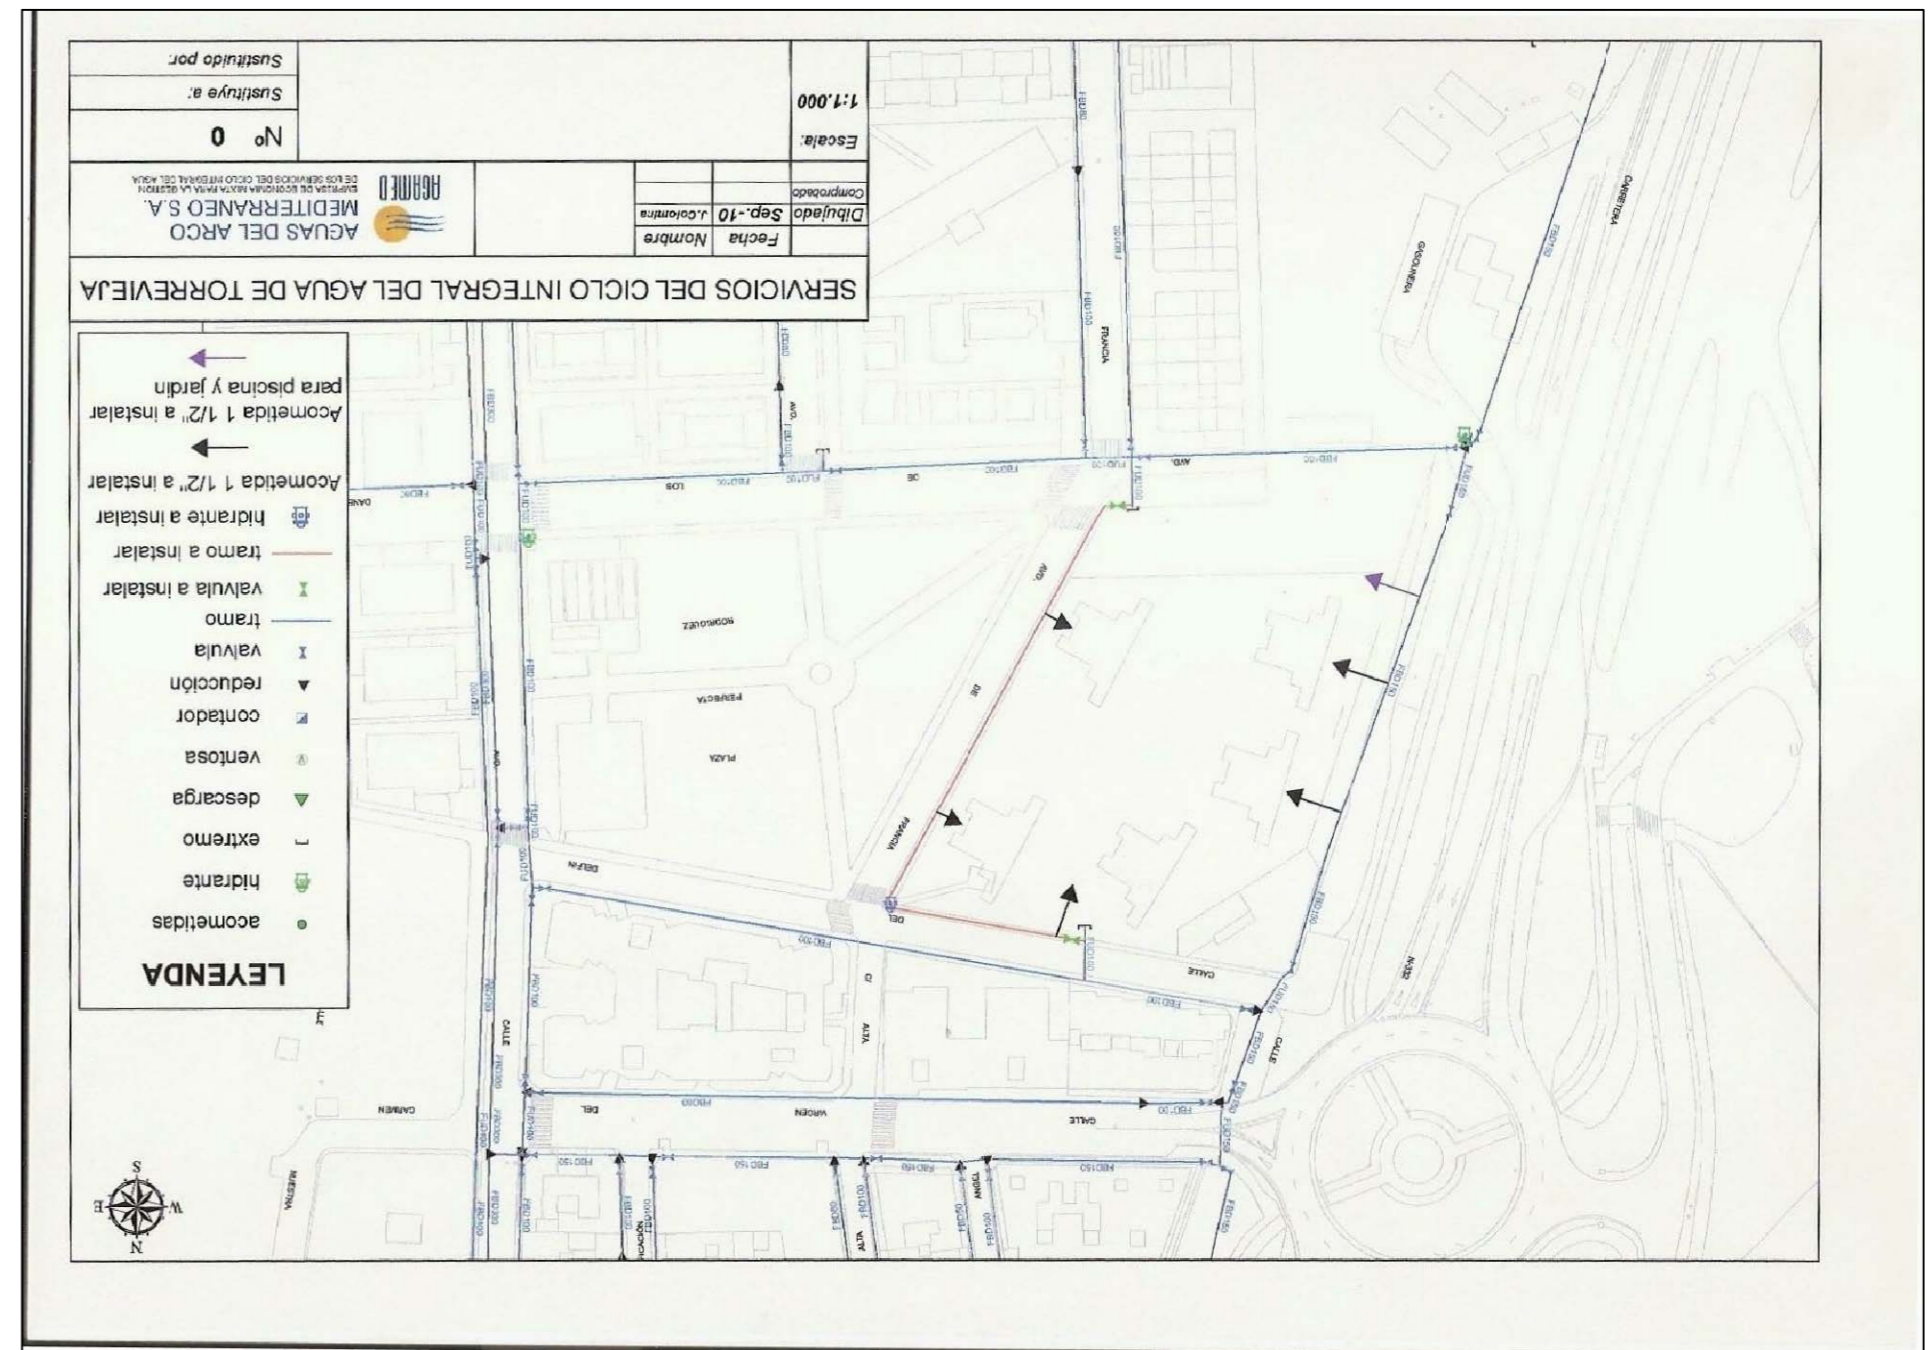

PLANO ACOMETIDA AGUA POTABLE

<b>PLAN DE REFORMA INTERIOR</b>	
C/DELFIN, AV. LOS DANASES Y AV FRANCIA LA MATA-TORREVIEJA -ALICANTE	
PROMOTOR: MAHERSOL S.L.	
PLANO P.07: ACOMETIDAS ELECTRICIDAD Y AGUA POTABLE	
REFERENCIA	ESCALA
0110	1/750-S/E
FECHA	DIBUJADO
oct.11	

JOSE D. DOMINGUEZ ROZAS - ARQUITECTO  
C/SAN PASCUAL Nº1-1-A. TORREVIEJA 03181