



RECINTO DE MERCADOS

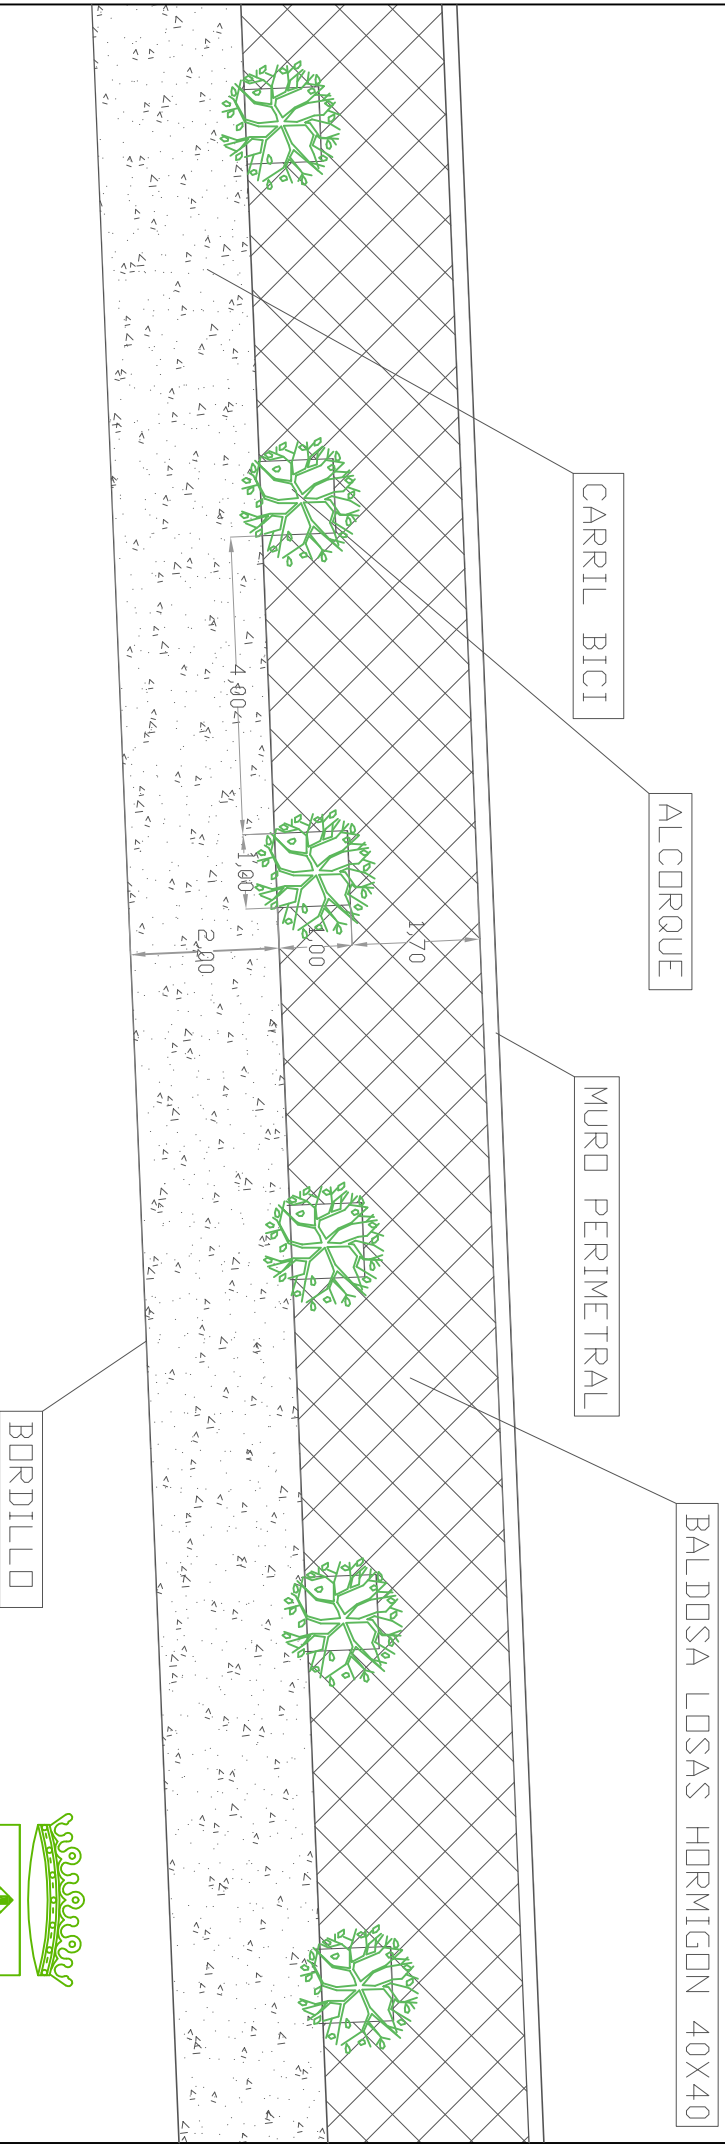

AVDA. DELFINA VIUDES

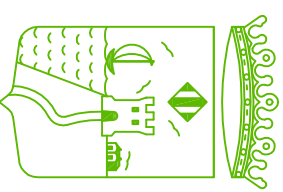

AYUNTAMIENTO DE TORREVEJA.

Instituciones, Servicios y Proyectos

EJECUCION PARADA DE AUTOBUS PARA EL
MERCADO DE LOS VIERNES EN AVDA. DELFINA VIUDES

DOCUMENTO

ESTADO ACTUAL

FECHA: SEPTIEMBRE DE 2018

PLANO

AO1

ESCALA: S/1E

REDACTADO POR:

Servicios Técnicos Municipales
Francisco J. García Sánchez