

SUELO NO URBANIZABLE PROTEGIDO

LIMITE DEL SECTOR

LIMITE DEL AREA REPARCELABLE

SUELO NO URBANIZABLE ESPECIAL

URBANIZACION EL CHAPARRAL SUELO URBANO

R3b ZONA RESIDENCIAL SUP: 3.439,10 m2 EDIF: 2.007,20 m2 0,5837 m2/m2 INMUEBLES URBANOS TORREVIEJA, S.L.


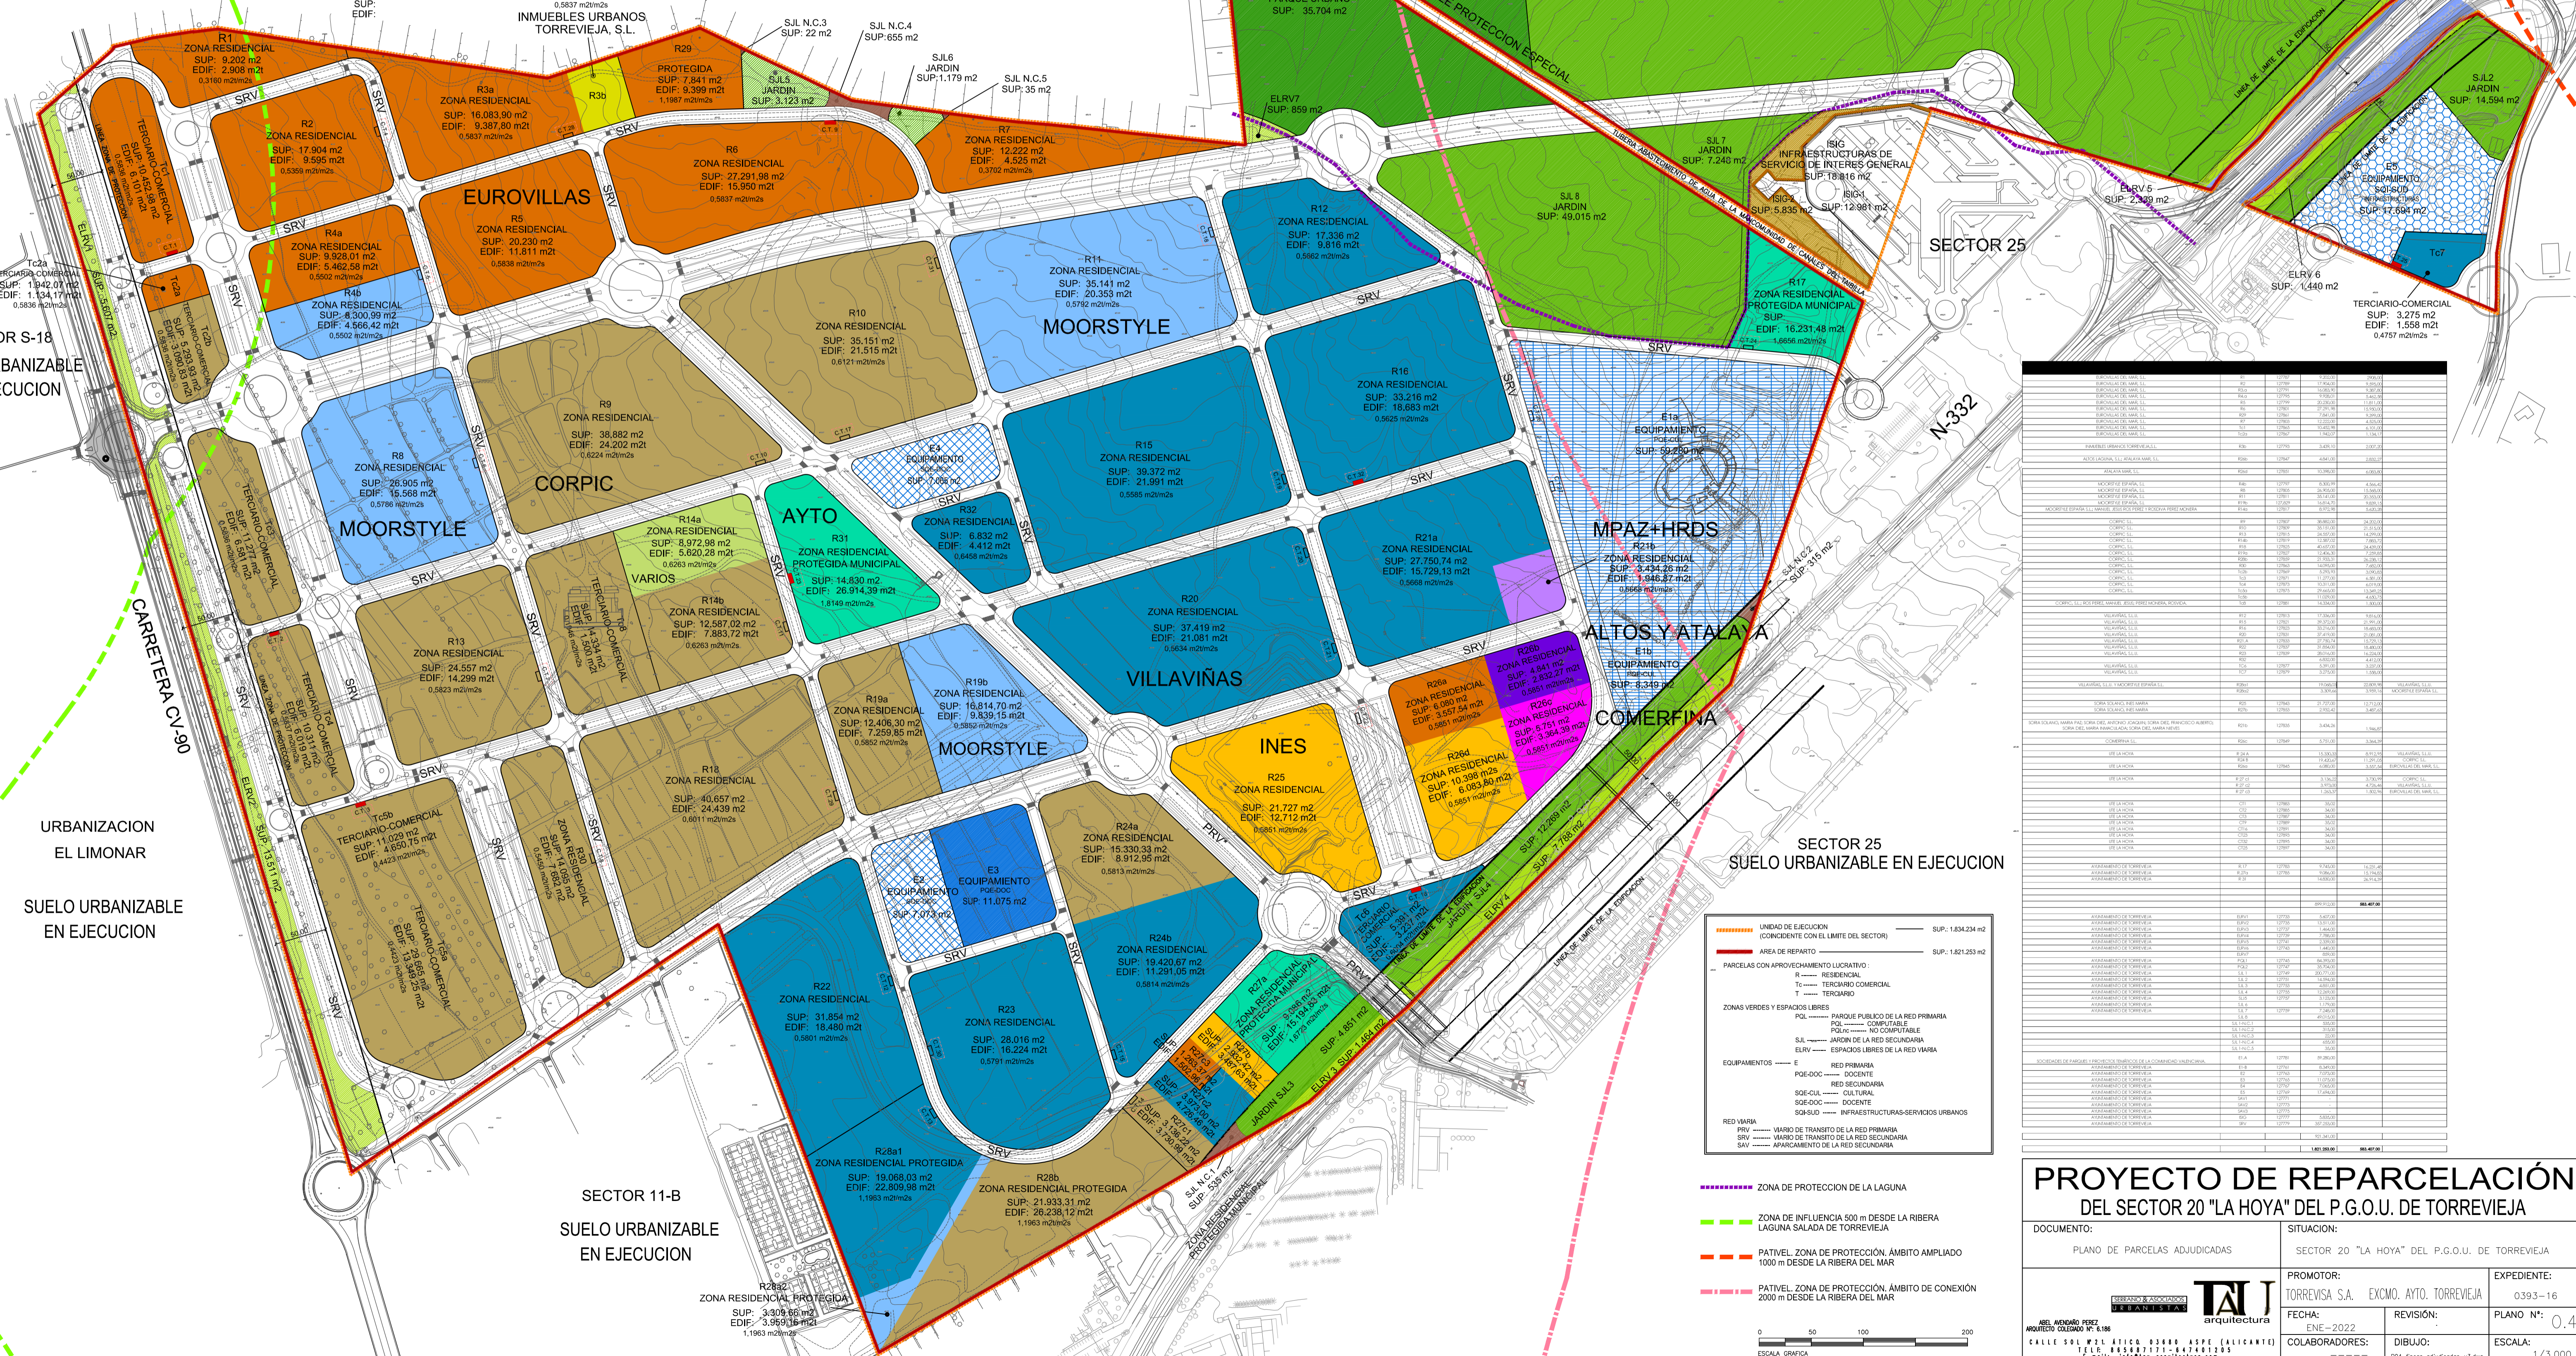


Table with multiple columns containing technical data, likely parcel identification numbers and associated zoning or area details.

Legend table defining symbols for 'UNIDAD DE EJECUCION', 'AREA DE REPARTO', 'PARCELES CON APROVECHAMIENTO LUCRATIVO', 'ZONAS VERDES Y ESPACIOS LIBRES', 'EQUIPAMIENTOS', and 'RED VIARIA'.

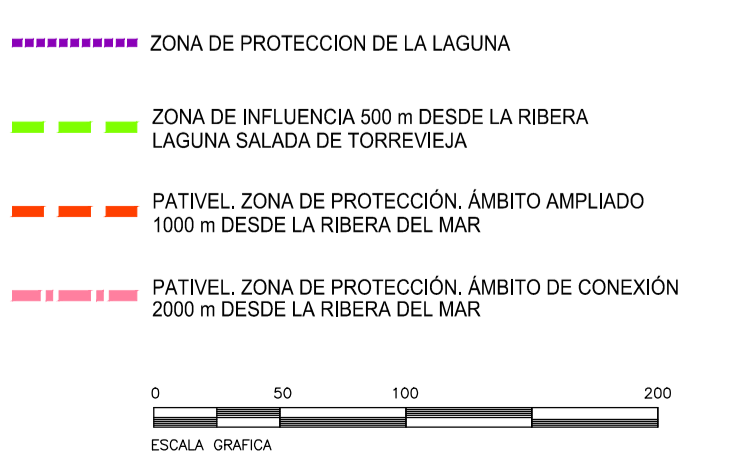

PROYECTO DE REPARCELACION DEL SECTOR 20 "LA HOYA" DEL P.G.O.U. DE TORREVIEJA

Project information form including 'DOCUMENTO: PLANO DE PARCELAS ADJUDICADAS', 'SITUACION: SECTOR 20 "LA HOYA" DEL P.G.O.U. DE TORREVIEJA', 'PROMOTOR: TORREVIEJA S.A.', 'EXCMO. AYTO. TORREVIEJA', 'FECHA: EN-2022', 'REVISION:', 'LABORADORES:', 'DIBUJO:', 'ESCALA: 1/3.000', and 'EXPEDIENTE: 0393-16'.

SECTOR S-18 URBANIZABLE EN EJECUCION

URBANIZACION EL LIMONAR

SUELO URBANIZABLE EN EJECUCION

SECTOR 11-B SUELO URBANIZABLE EN EJECUCION

SECTOR 25 SUELO URBANIZABLE EN EJECUCION