



URBANIZACION EL CHAPARRAL  
SUELO URBANO

R3b  
ZONA RESIDENCIAL  
SUP: 3.439,10 m<sup>2</sup>  
EDIF: 2.007,20 m<sup>2</sup>  
0,5837 m<sup>2</sup>/m<sup>2</sup>  
INMUEBLES URBANOS  
TORREVIEJA, S.L.

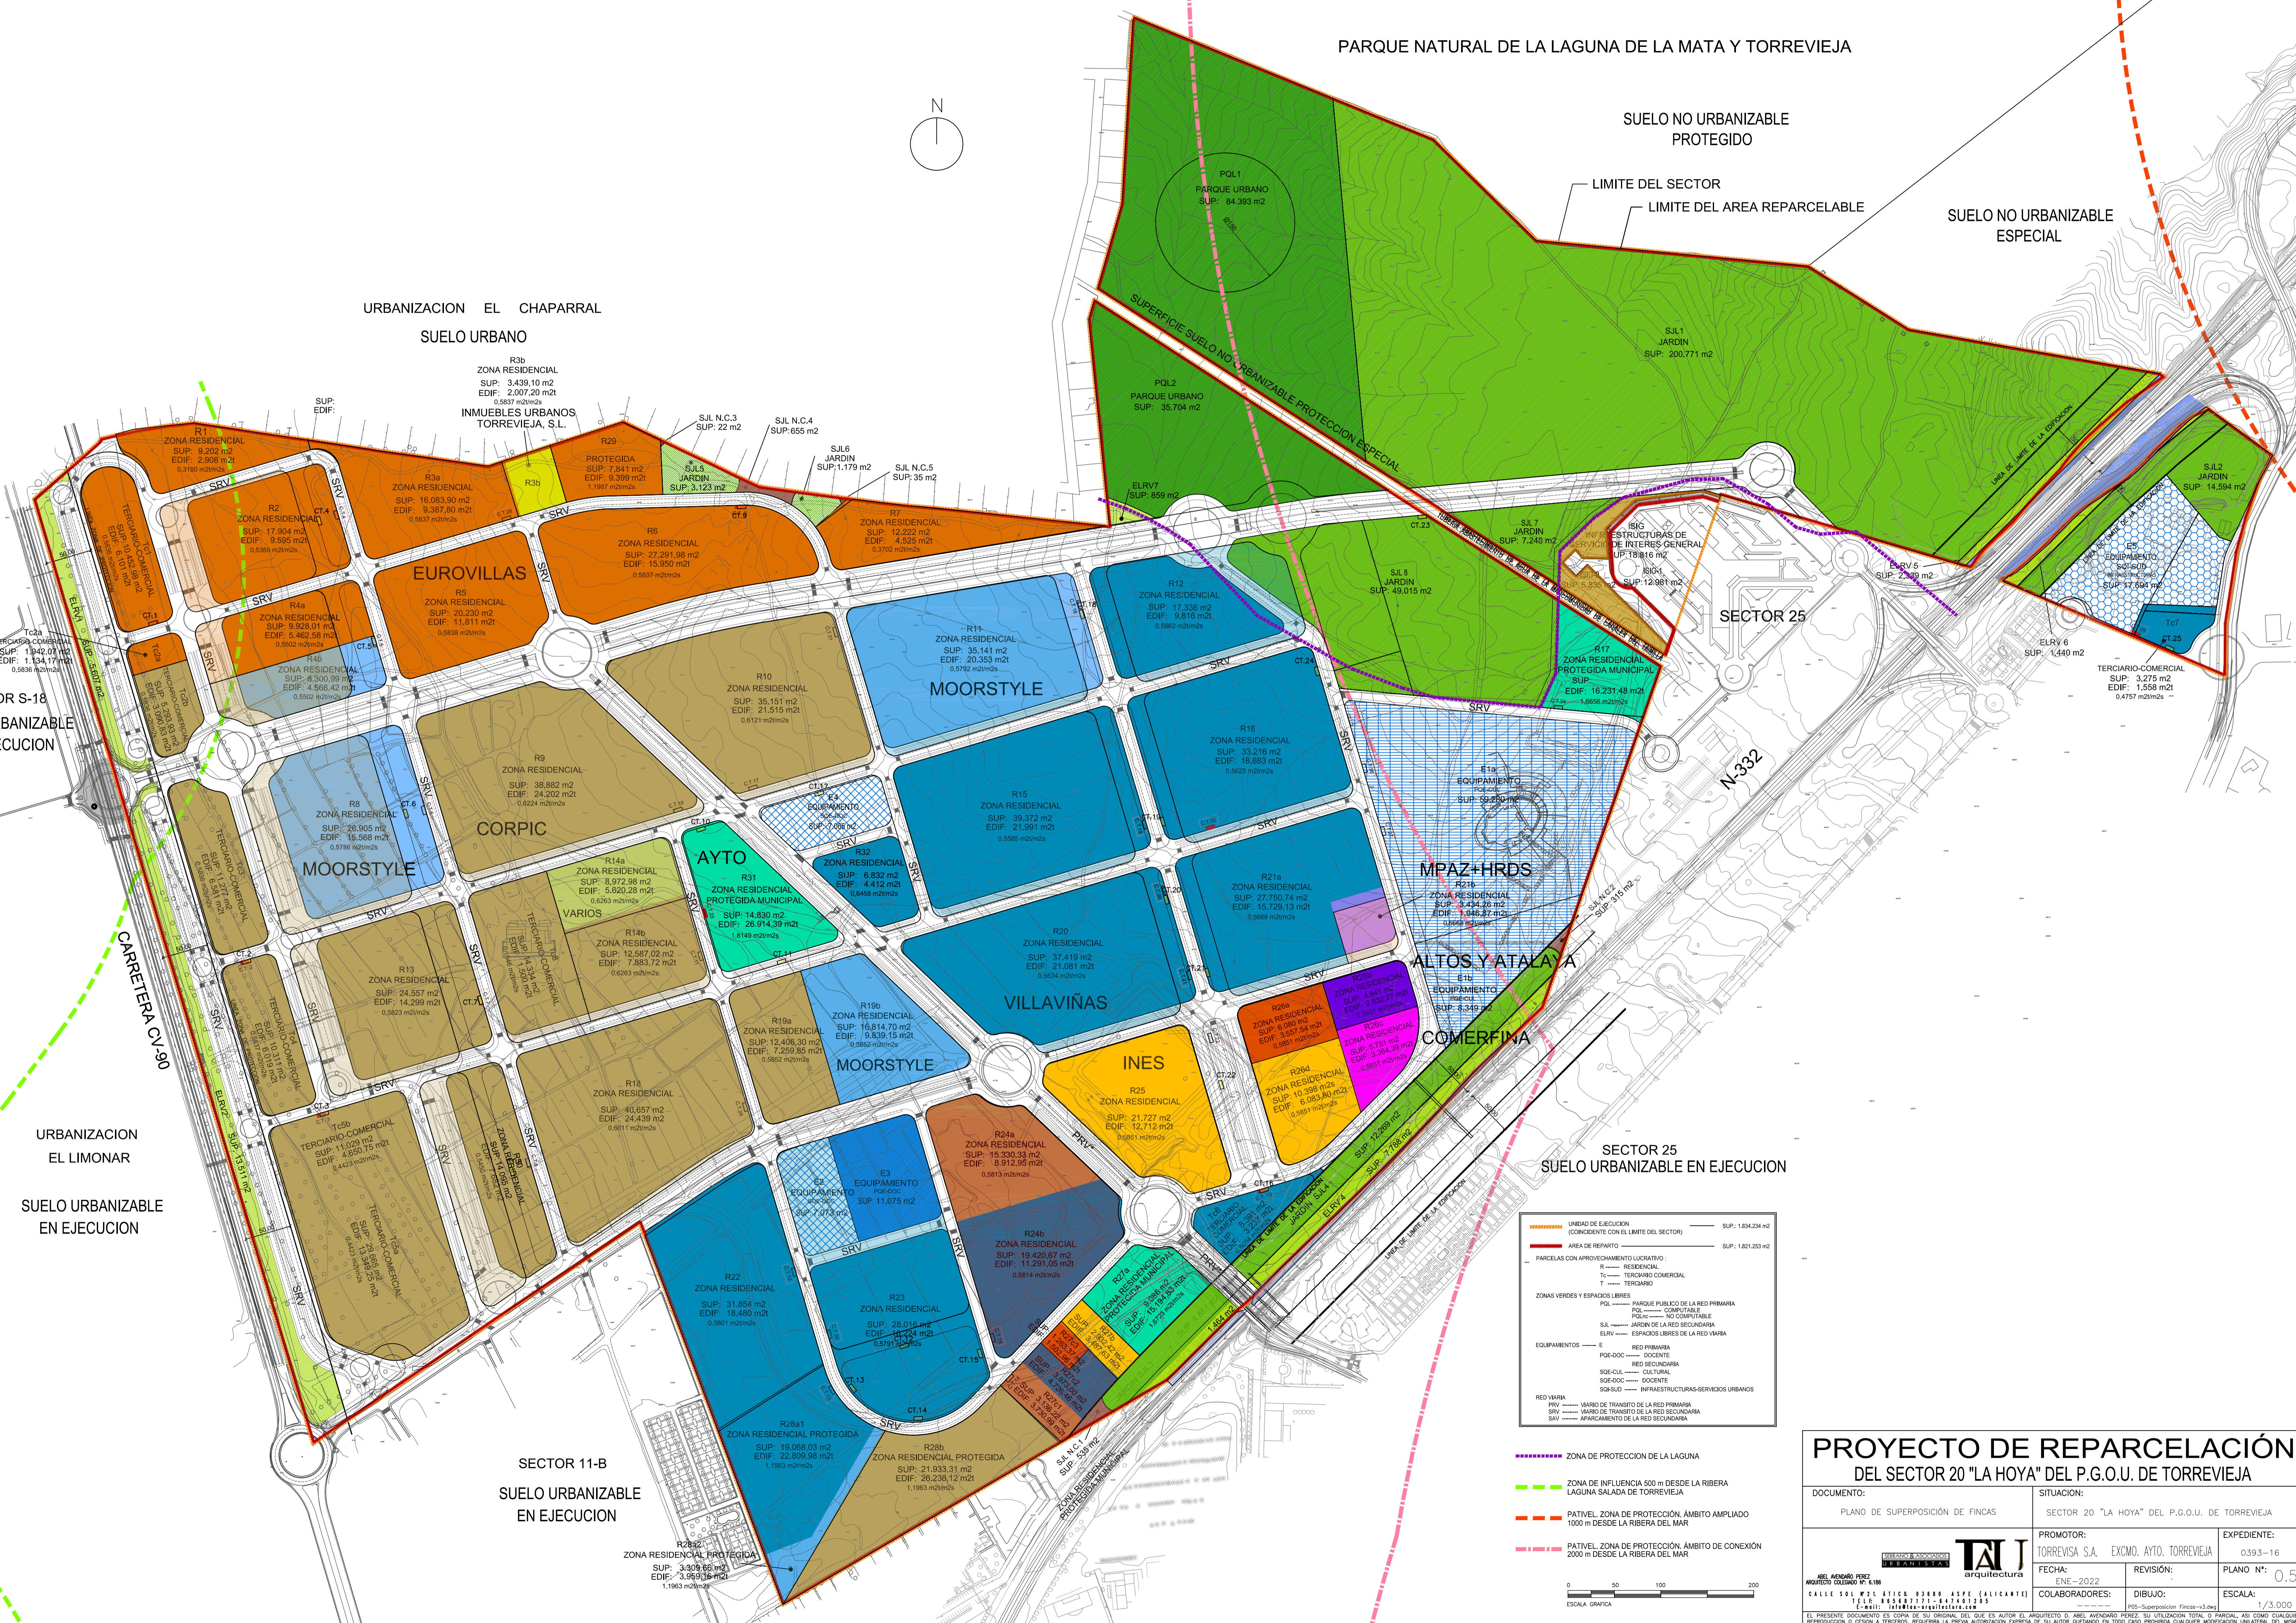

UNIDAD DE EJECUCION (COINCIDENTE CON EL LIMITE DEL SECTOR)	SUP: 1.834.234 m <sup>2</sup>
AREA DE REPARTO	SUP: 1.821.253 m <sup>2</sup>
Parcelas con aprovechamiento lucrativo:	
R	RESIDENCIAL
T	TERCARIO-COMERCIAL
T	TERCARIO
ZONAS VERDES Y ESPACIOS LIBRES	
PQL	PARQUE PUBLICO DE LA RED PRIMARIA
POS	COMPUTABLE
PQLC	NO COMPUTABLE
S.L	JARDIN DE LA RED SECUNDARIA
ELRV	ESPACIOS LIBRES DE LA RED VIARIA
EQUIPAMENTOS	
E	RED PRIMARIA
POE-DOC	DOCENTE
RED-SECUNDARIA	RED SECUNDARIA
SOE-CUL	CULTURAL
SOE-DOC	DOCENTE
SGH-SUD	INFRAESTRUCTURAS-SERVICIOS URBANOS
RED VIARIA	
PRV	VIA DE TRANSITO DE LA RED PRIMARIA
SRV	VIA DE TRANSITO DE LA RED SECUNDARIA
SAV	APARCAMIENTO DE LA RED SECUNDARIA

-----	ZONA DE PROTECCION DE LA LAGUNA
-----	ZONA DE INFLUENCIA 500 m DESDE LA RIBERA LAGUNA SALADA DE TORREVIEJA
-----	PATIVEL. ZONA DE PROTECCION. AMBITO AMPLIADO 1000 m DESDE LA RIBERA DEL MAR
-----	PATIVEL. ZONA DE PROTECCION. AMBITO DE CONEXION 2000 m DESDE LA RIBERA DEL MAR

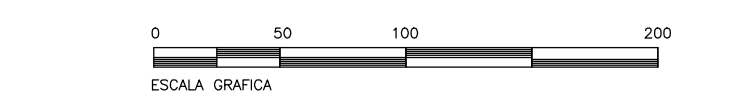

PROYECTO DE REPARCELACION  
DEL SECTOR 20 "LA HOYA" DEL P.G.O.U. DE TORREVIEJA

DOCUMENTO:	PLANO DE SUPERPOSICION DE FINCAS	SITUACION:	SECTOR 20 "LA HOYA" DEL P.G.O.U. DE TORREVIEJA
PROMOTOR:	TORREVIEJA S.A. EXCMO. AYTO. TORREVIEJA	EXPEDIENTE:	0393-16
FECHA:	ENE-2022	REVISION:	PLANO N°: 0.5
COLABORADORES:		DIBUJO:	ESCALA: 1/3.000



EL PRESENTE DOCUMENTO ES COPIA DE SU ORIGINAL DEL QUE ES AUTOR EL INGENIERO D. ABEL MARIANO PEREZ. SU UTILIZACION TOTAL O PARCIAL, SIN CONSENTIMIENTO REPRODUCCION O CESION A TERCEROS, REQUERIRA LA PREVIA AUTORIZACION EXPRESA DE SU AUTOR QUEDANDO EN TODO CASO PROHIBIDA CUALQUIER MODIFICACION UNILATERAL DEL MISMO.