


PARCELAS LUCRATIVAS	RES	PARCELA	SUPERFICIES	EDIFICABILIDAD			
		PARCELA NETA M2	COEF. DE EDIF. M2t /M2s	LIBRE M2t	VPO M2t	TOTAL M2t	
		RES 2	17.256,91	1,40		24.159,67	
		RES 3	14.992,06	1,35	20.239,28		
		RES 4	16.887,95	1,10	18.576,75		
		RES 5	21.435,12	1,35	28.937,41		
		RES 6a	11.688,25	1,40		16.363,55	
		RES 6b	12.208,02	1,40	17.091,23		
	RES 7	10.978,29	1,35	9.331,54			
	TOTAL	105.446,60 m2		94.176,21 m2t	40.523,22 m2t	134.699,43 m2t	
TER	TER-1	13.239,10	0,80	10.591,28			
	RES/TER-7			5.489,15			
	TOTAL	13.238,10 m2		16.080,43 m2t			

PARCELA NETA M2		
EQUIPAMIENTOS	PQM -1	11.492,27
	PQS-SAN -9	66.194,00
	SQM-DOC -1	21.715,60
	SQM-DOC -2	10.002,61
ESPACIOS LIBRES Y ZONAS VERDES	TOTAL	109.404,48 m2
	PVP -1	51.520,76
	SVJ -1	21.000,00
	SVJ -2	9.076,00
APARCAMIENTOS	PCA	11.183,00
	PCV -1	32.621,23
	PCV -2	21.200,00
	SCV -1	11.859,00
RED VIARIA	SCV -2	39.042,04
	TOTAL	115.905,27 m2

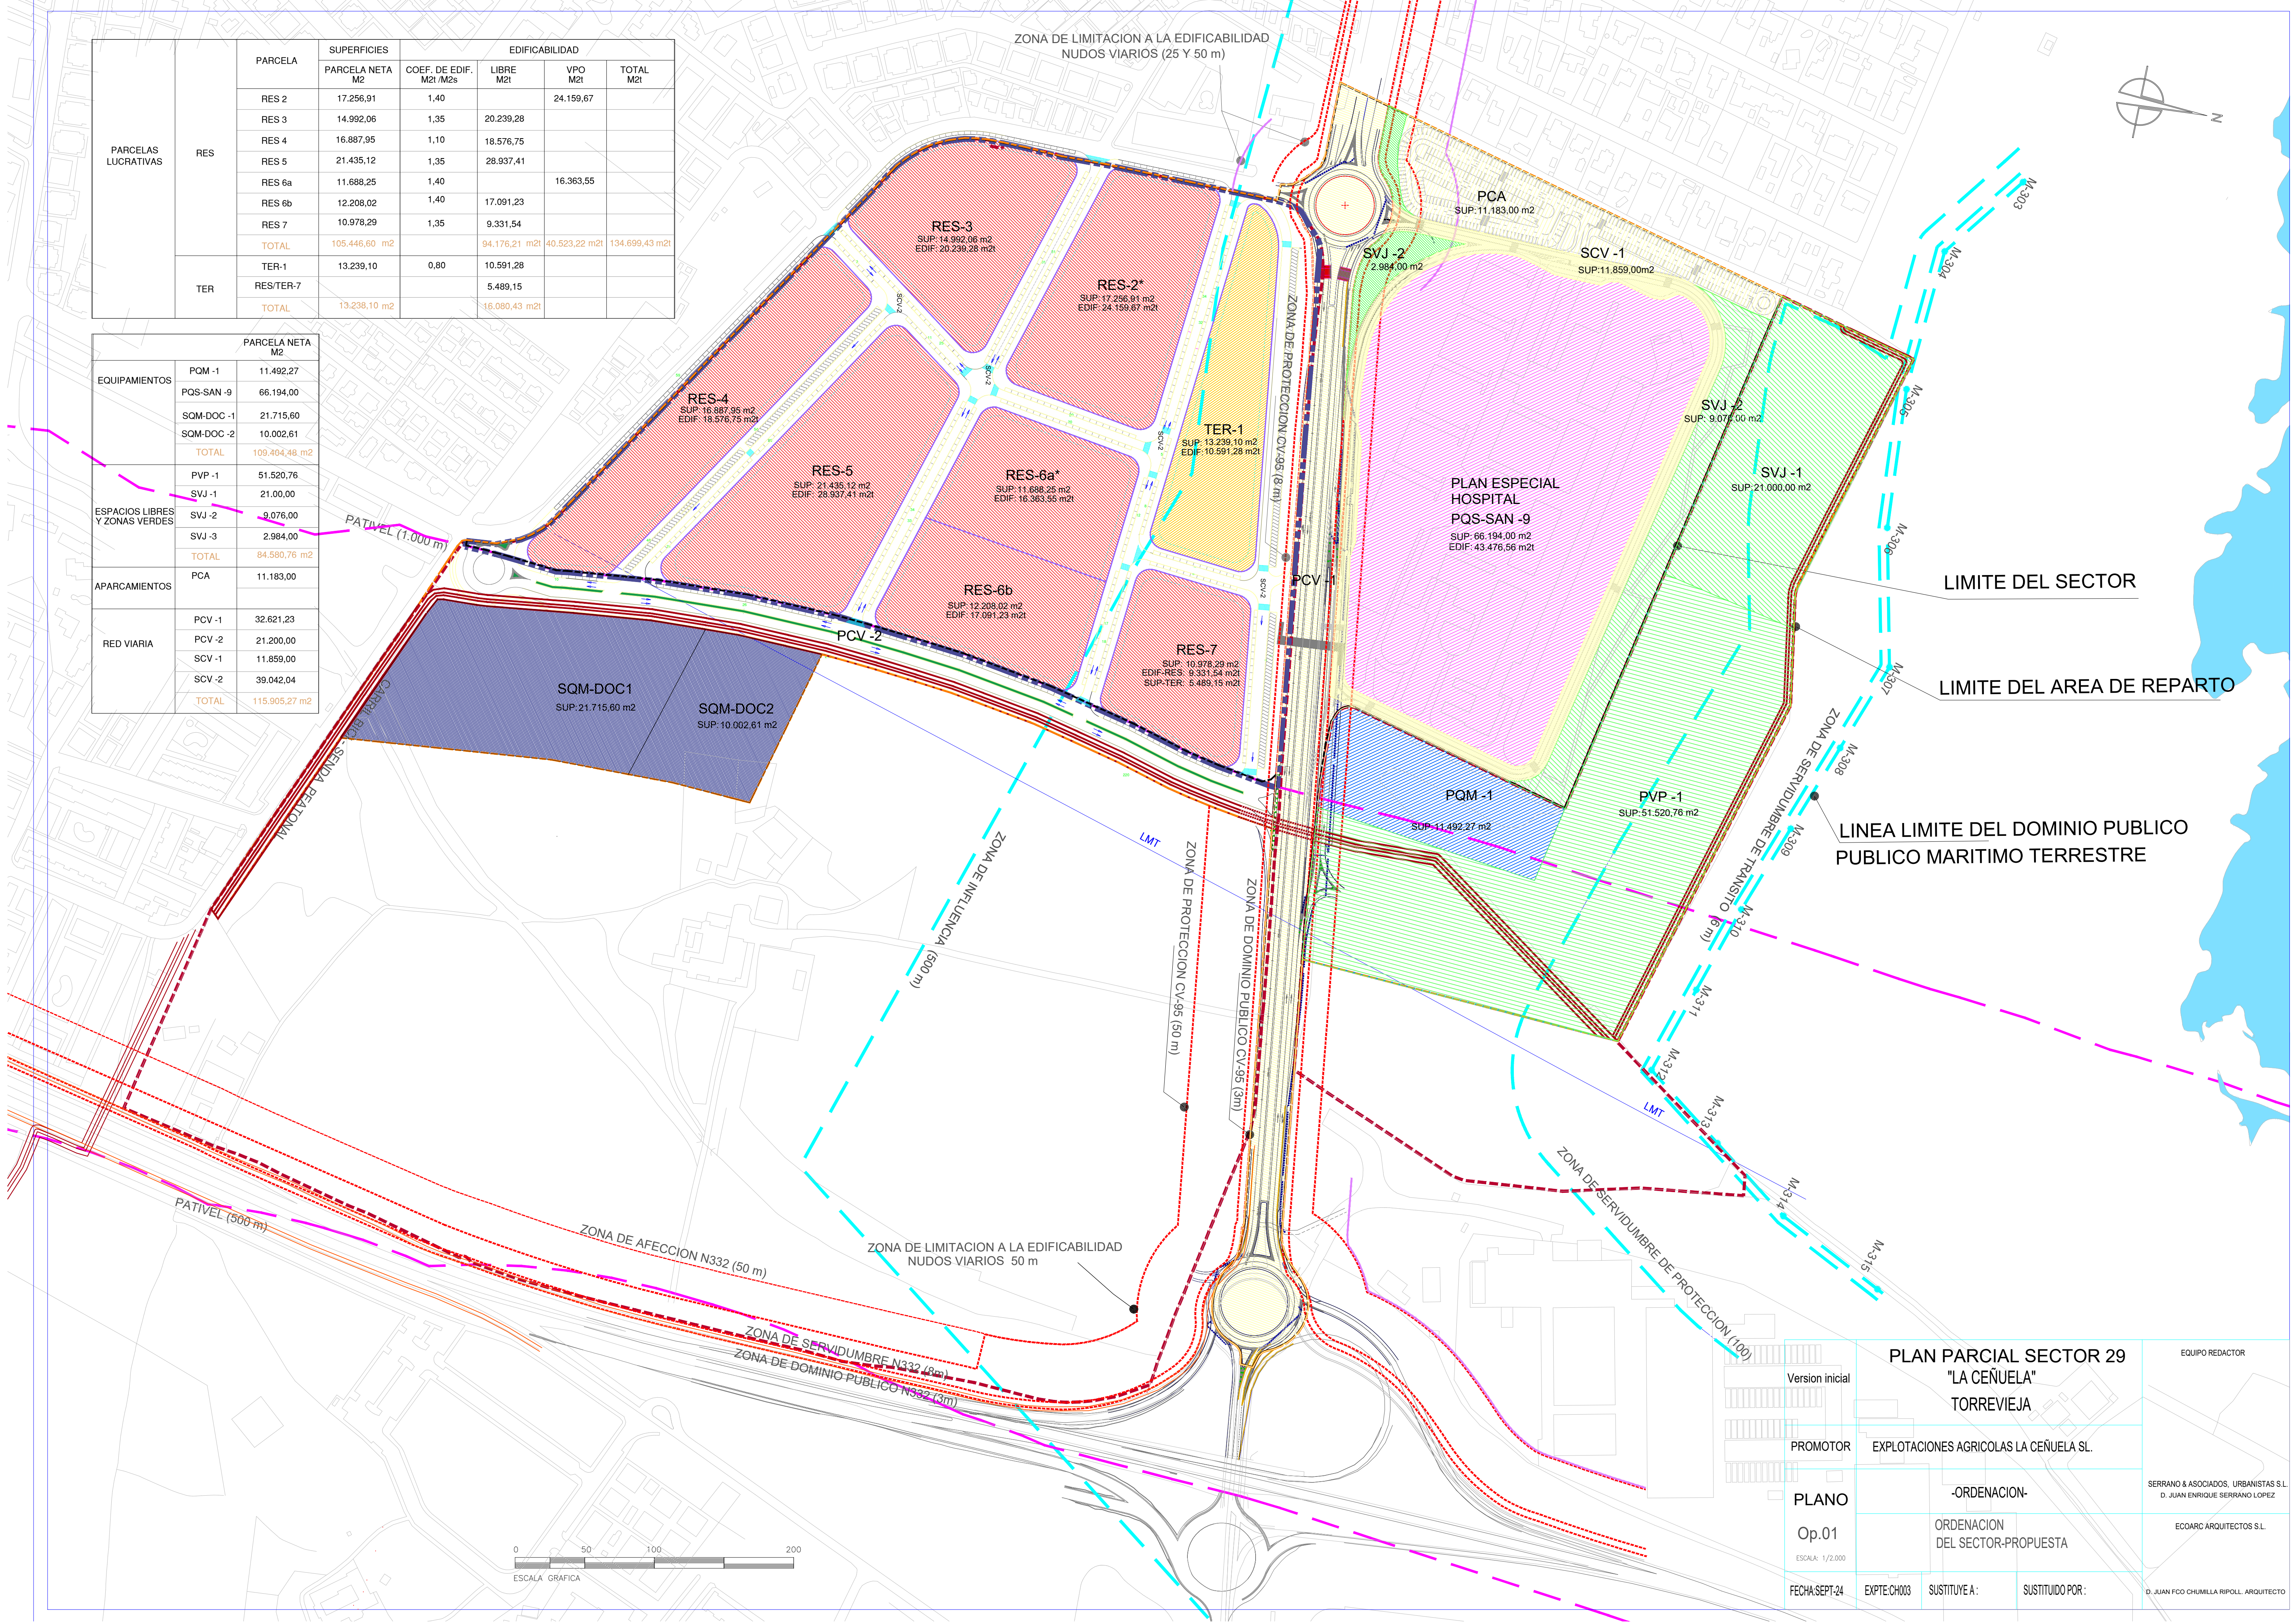

PLAN PARCIAL SECTOR 29 "LA CEÑUELA" TORREVIEJA				EQUIPO REDACTOR
Version inicial				
PROMOTOR	EXPLOTACIONES AGRICOLAS LA CEÑUELA SL.			
PLANO	-ORDENACION-			SERRANO & ASOCIADOS. URBANISTAS S.L. D. JUAN ENRIQUE SERRANO LOPEZ
Op.01	ORDENACION DEL SECTOR-PROPUESTA			ECOARC ARQUITECTOS S.L.
ESCALA: 1/2.000				
FECHA:SEPT-24	EXPT:CH003	SUSTITUTE A:	SUSTITUIDO POR:	D. JUAN FCO CHUMILLA RIPOLL. ARQUITECTO