


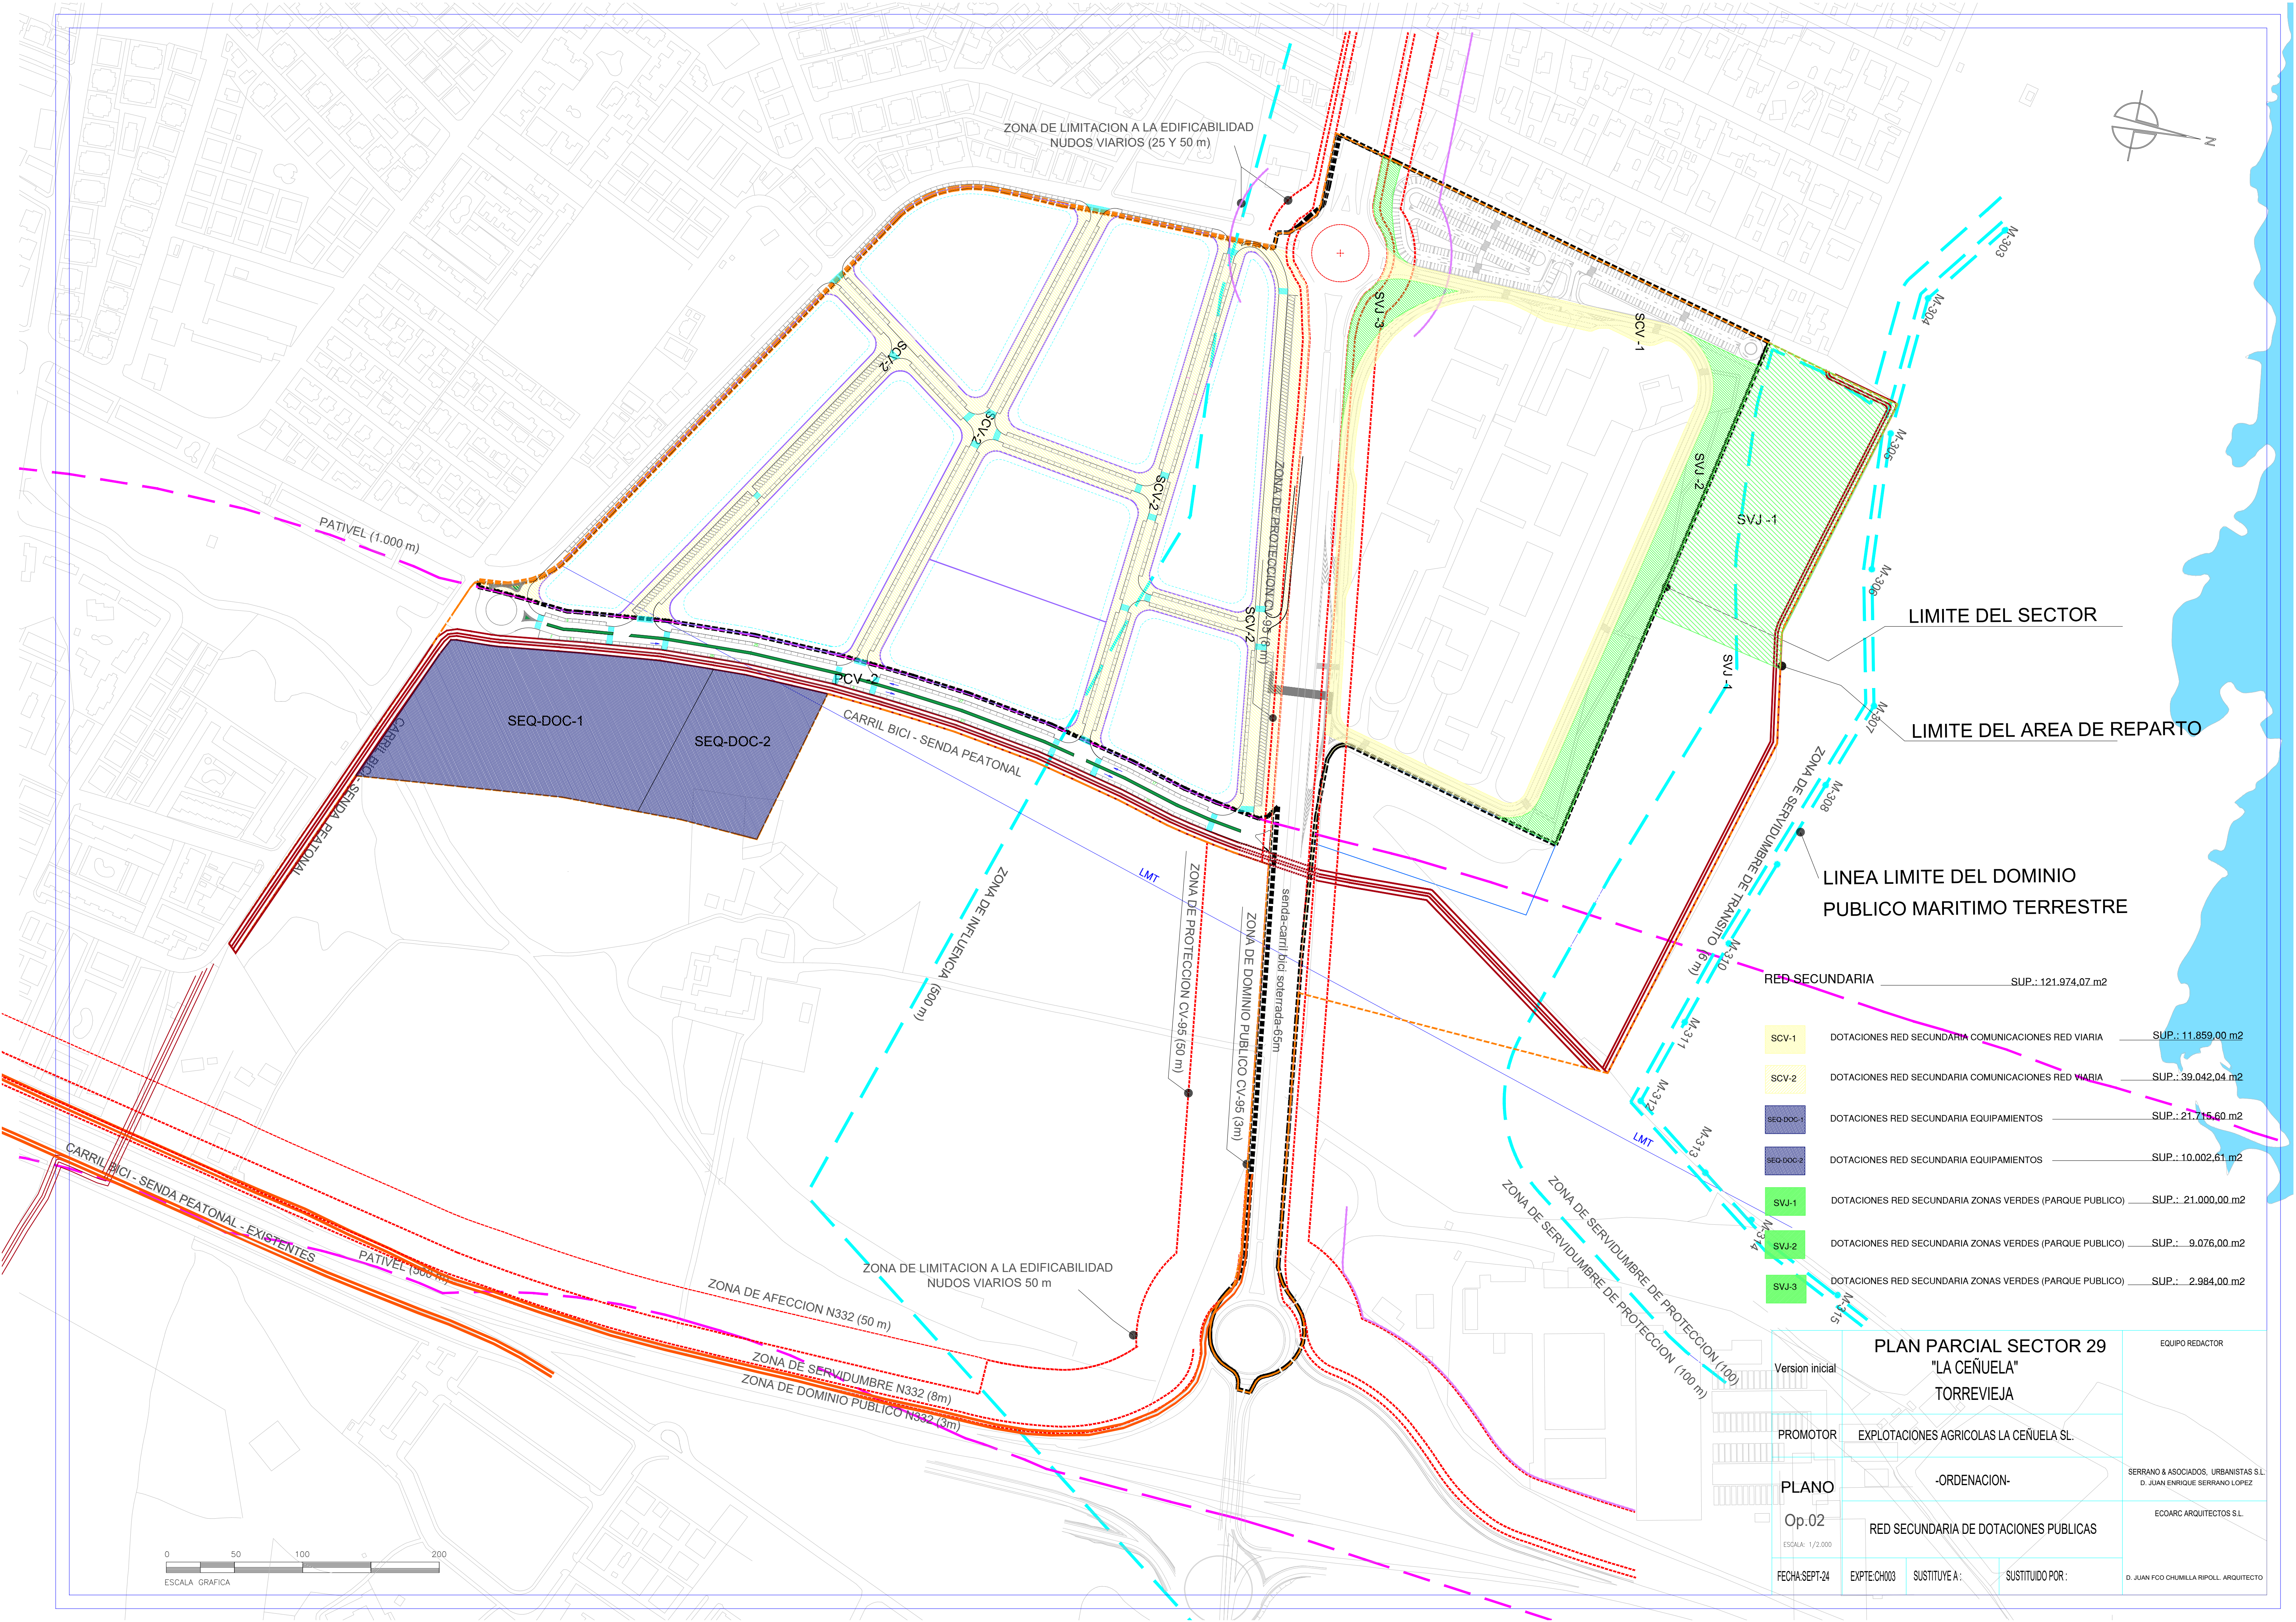

RED SECUNDARIA	SUP.: 121.974,07 m2
SCV-1	DOTACIONES RED SECUNDARIA COMUNICACIONES RED VIARIA SUP.: 11.859,00 m2
SCV-2	DOTACIONES RED SECUNDARIA COMUNICACIONES RED VIARIA SUP.: 39.042,04 m2
SEQ-DOT-1	DOTACIONES RED SECUNDARIA EQUIPAMIENTOS SUP.: 21.715,60 m2
SEQ-DOT-2	DOTACIONES RED SECUNDARIA EQUIPAMIENTOS SUP.: 10.002,61 m2
SVJ-1	DOTACIONES RED SECUNDARIA ZONAS VERDES (PARQUE PUBLICO) SUP.: 21.000,00 m2
SVJ-2	DOTACIONES RED SECUNDARIA ZONAS VERDES (PARQUE PUBLICO) SUP.: 9.076,00 m2
SVJ-3	DOTACIONES RED SECUNDARIA ZONAS VERDES (PARQUE PUBLICO) SUP.: 2.984,00 m2

PLAN PARCIAL SECTOR 29 "LA CEÑUELA" TORREVIEJA				EQUIPO REDACTOR
Version inicial				
PROMOTOR	EXPLOTACIONES AGRICOLAS LA CEÑUELA S.L.			
PLANO	-ORDENACION-			SERRANO & ASOCIADOS, URBANISTAS S.L. D. JUAN ENRIQUE SERRANO LOPEZ
Op.02	RED SECUNDARIA DE DOTACIONES PUBLICAS			ECOARC ARQUITECTOS S.L.
ESCALA: 1/2.000				
FECHA: SEPT-24	EXPT: CH003	SUSTITUYE A:	SUSTITUIDO POR:	D. JUAN FCO CHUMILLA RIPOLL, ARQUITECTO