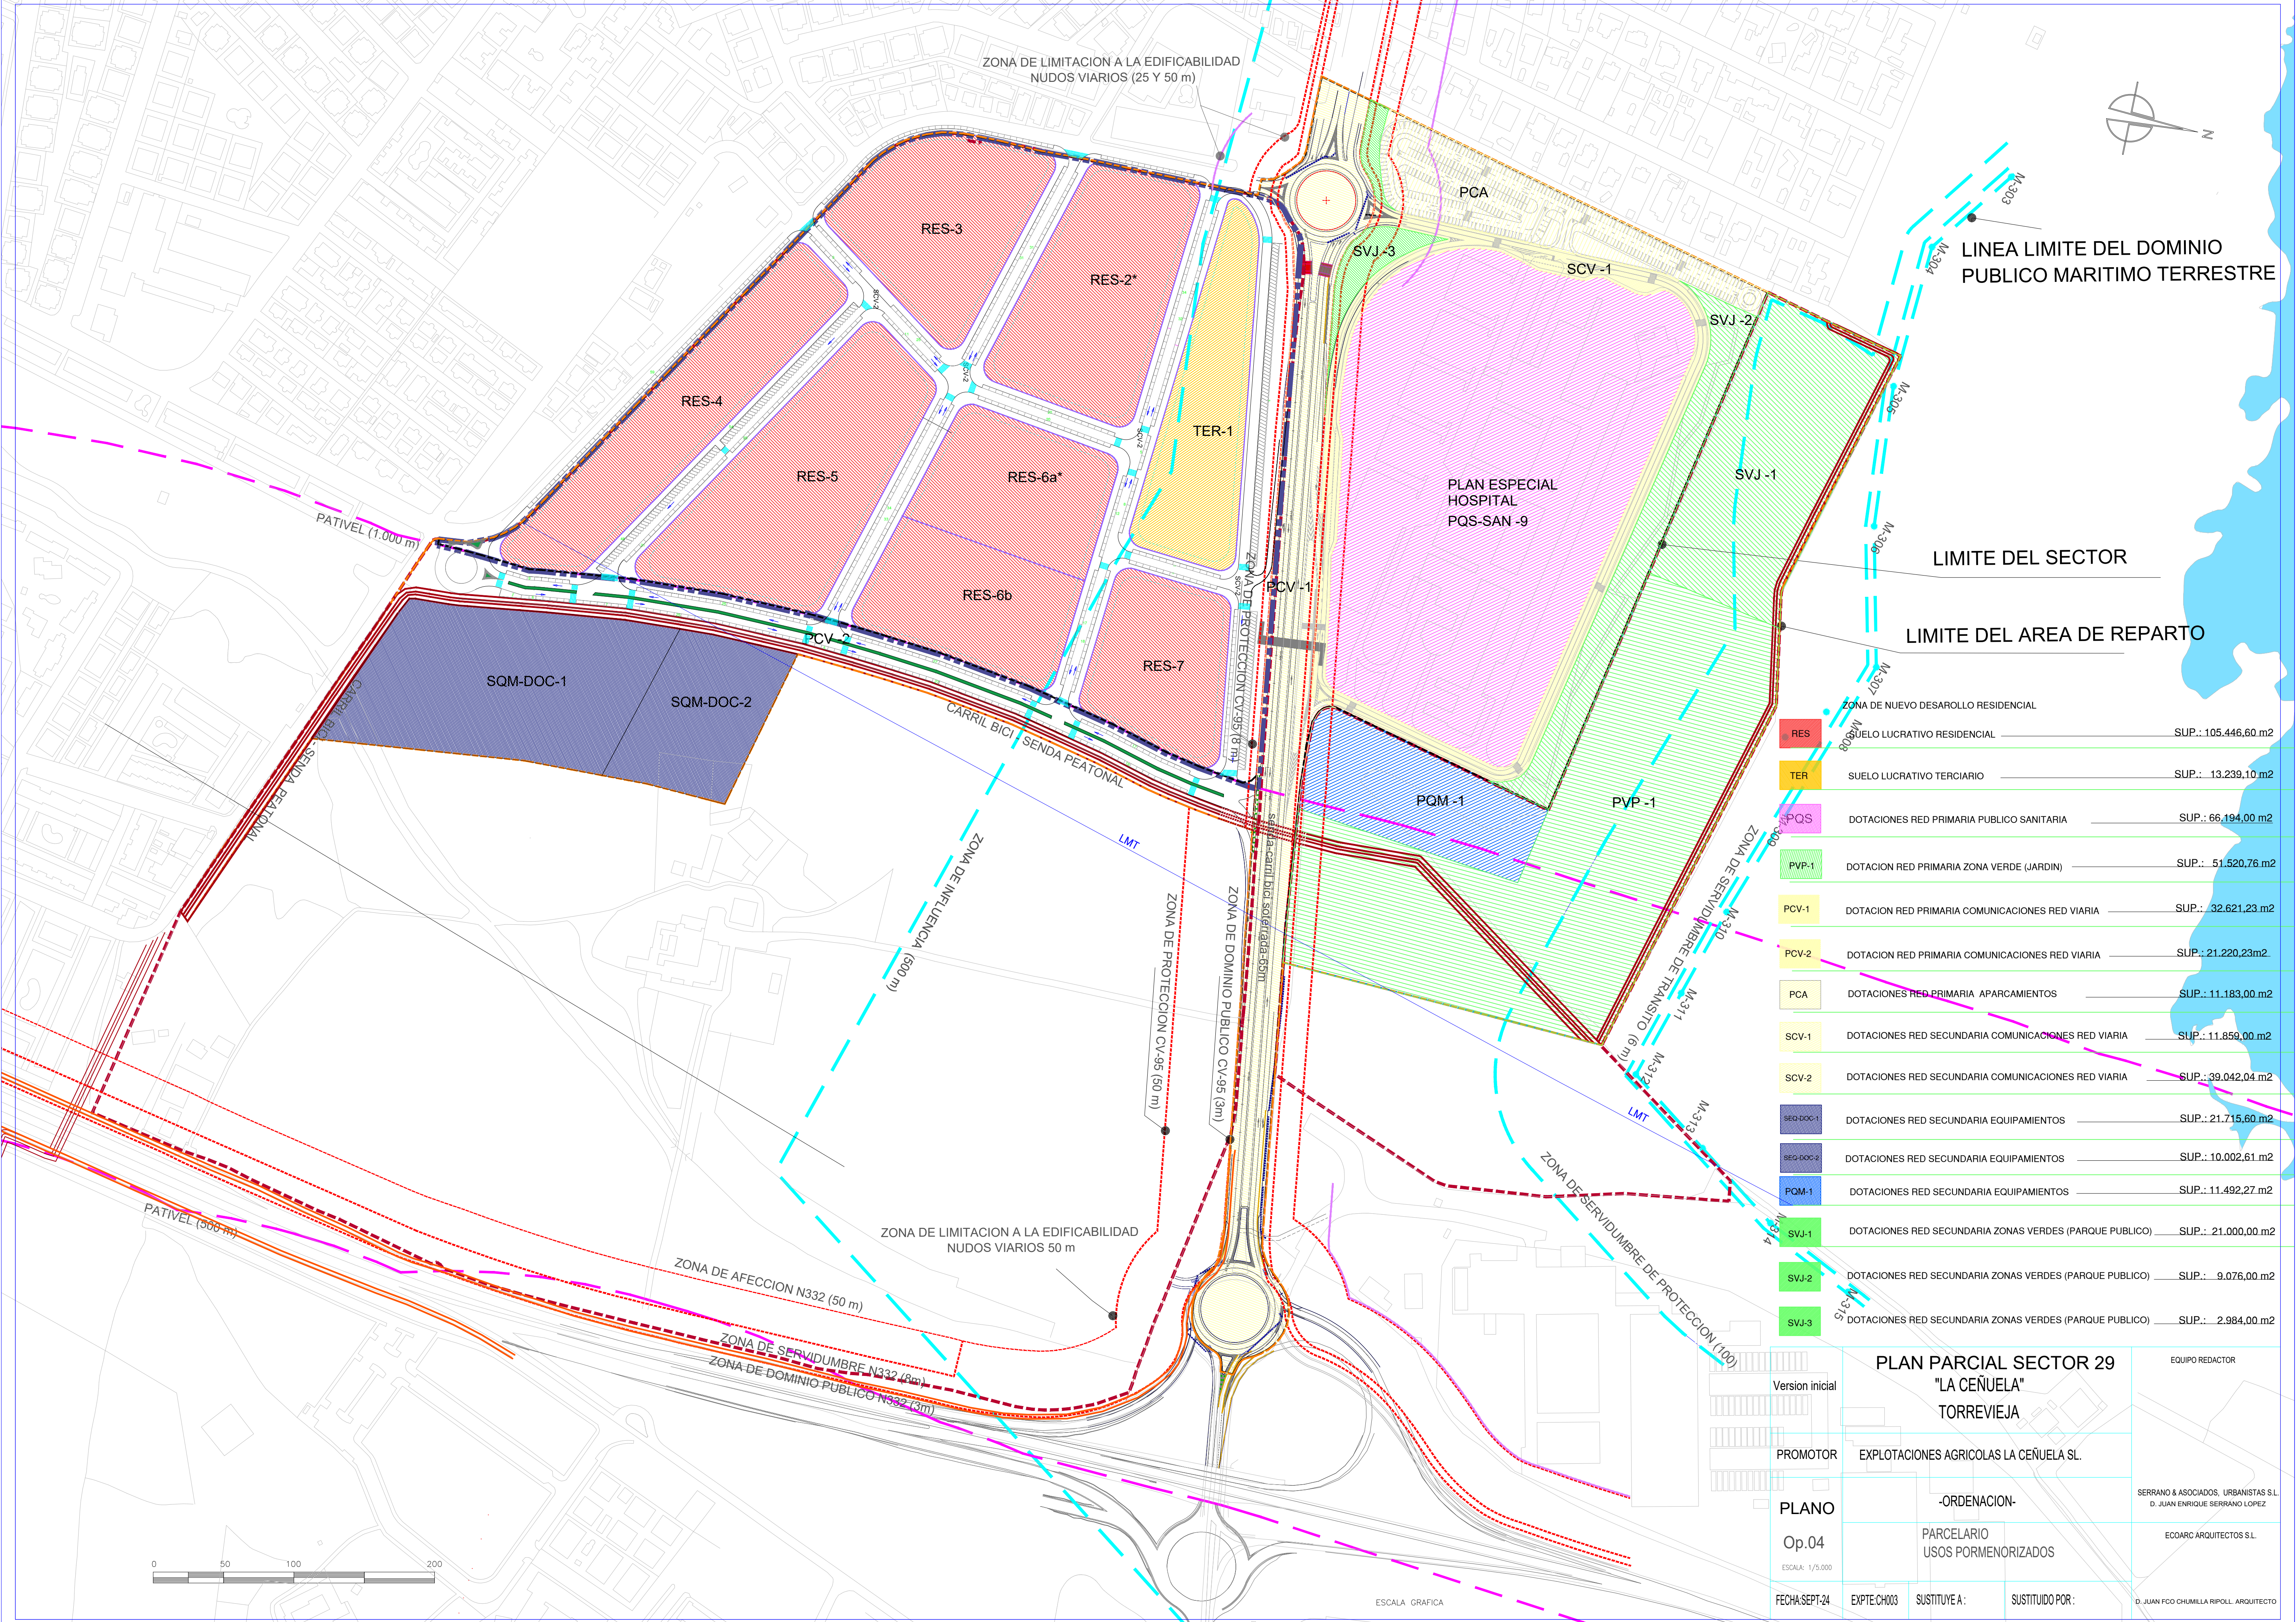



LINEA LIMITE DEL DOMINIO PUBLICO MARITIMO TERRESTRE

LIMITE DEL SECTOR

LIMITE DEL AREA DE REPARTO

ZONA DE NUEVO DESARROLLO RESIDENCIAL		
RES	MODELO LUCRATIVO RESIDENCIAL	SUP.: 105.446,60 m2
TER	SUELO LUCRATIVO TERCIARIO	SUP.: 13.239,10 m2
PQS	DOTACIONES RED PRIMARIA PUBLICO SANITARIA	SUP.: 66.194,00 m2
PVP-1	DOTACION RED PRIMARIA ZONA VERDE (JARDIN)	SUP.: 51.520,76 m2
PCV-1	DOTACION RED PRIMARIA COMUNICACIONES RED VIARIA	SUP.: 32.621,23 m2
PCV-2	DOTACION RED PRIMARIA COMUNICACIONES RED VIARIA	SUP.: 21.220,23 m2
PCA	DOTACIONES RED PRIMARIA APARCAMIENTOS	SUP.: 11.183,00 m2
SCV-1	DOTACIONES RED SECUNDARIA COMUNICACIONES RED VIARIA	SUP.: 11.859,00 m2
SCV-2	DOTACIONES RED SECUNDARIA COMUNICACIONES RED VIARIA	SUP.: 39.042,04 m2
SEQ-DOC-1	DOTACIONES RED SECUNDARIA EQUIPAMIENTOS	SUP.: 21.715,60 m2
SEQ-DOC-2	DOTACIONES RED SECUNDARIA EQUIPAMIENTOS	SUP.: 10.002,61 m2
PQM-1	DOTACIONES RED SECUNDARIA EQUIPAMIENTOS	SUP.: 11.492,27 m2
SVJ-1	DOTACIONES RED SECUNDARIA ZONAS VERDES (PARQUE PUBLICO)	SUP.: 21.000,00 m2
SVJ-2	DOTACIONES RED SECUNDARIA ZONAS VERDES (PARQUE PUBLICO)	SUP.: 9.076,00 m2
SVJ-3	DOTACIONES RED SECUNDARIA ZONAS VERDES (PARQUE PUBLICO)	SUP.: 2.984,00 m2

Version inicial		EQUIPO REDACTOR	
PROMOTOR		EXPLOTACIONES AGRICOLAS LA CEÑUELA S.L.	
PLANO	-ORDENACION-		SERRANO & ASOCIADOS, URBANISTAS S.L. D. JUAN ENRIQUE SERRANO LOPEZ
	Op.04		ECOARC ARQUITECTOS S.L.
ESCALA: 1/5.000			
FECHA: SEPT-24	EXPT: CH003	SUSTITUYE A:	SUSTITUIDO POR:
D. JUAN FCO CHUMILLA RIPOLL. ARQUITECTO			

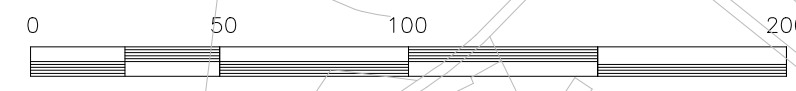

ESCALA GRAFICA