


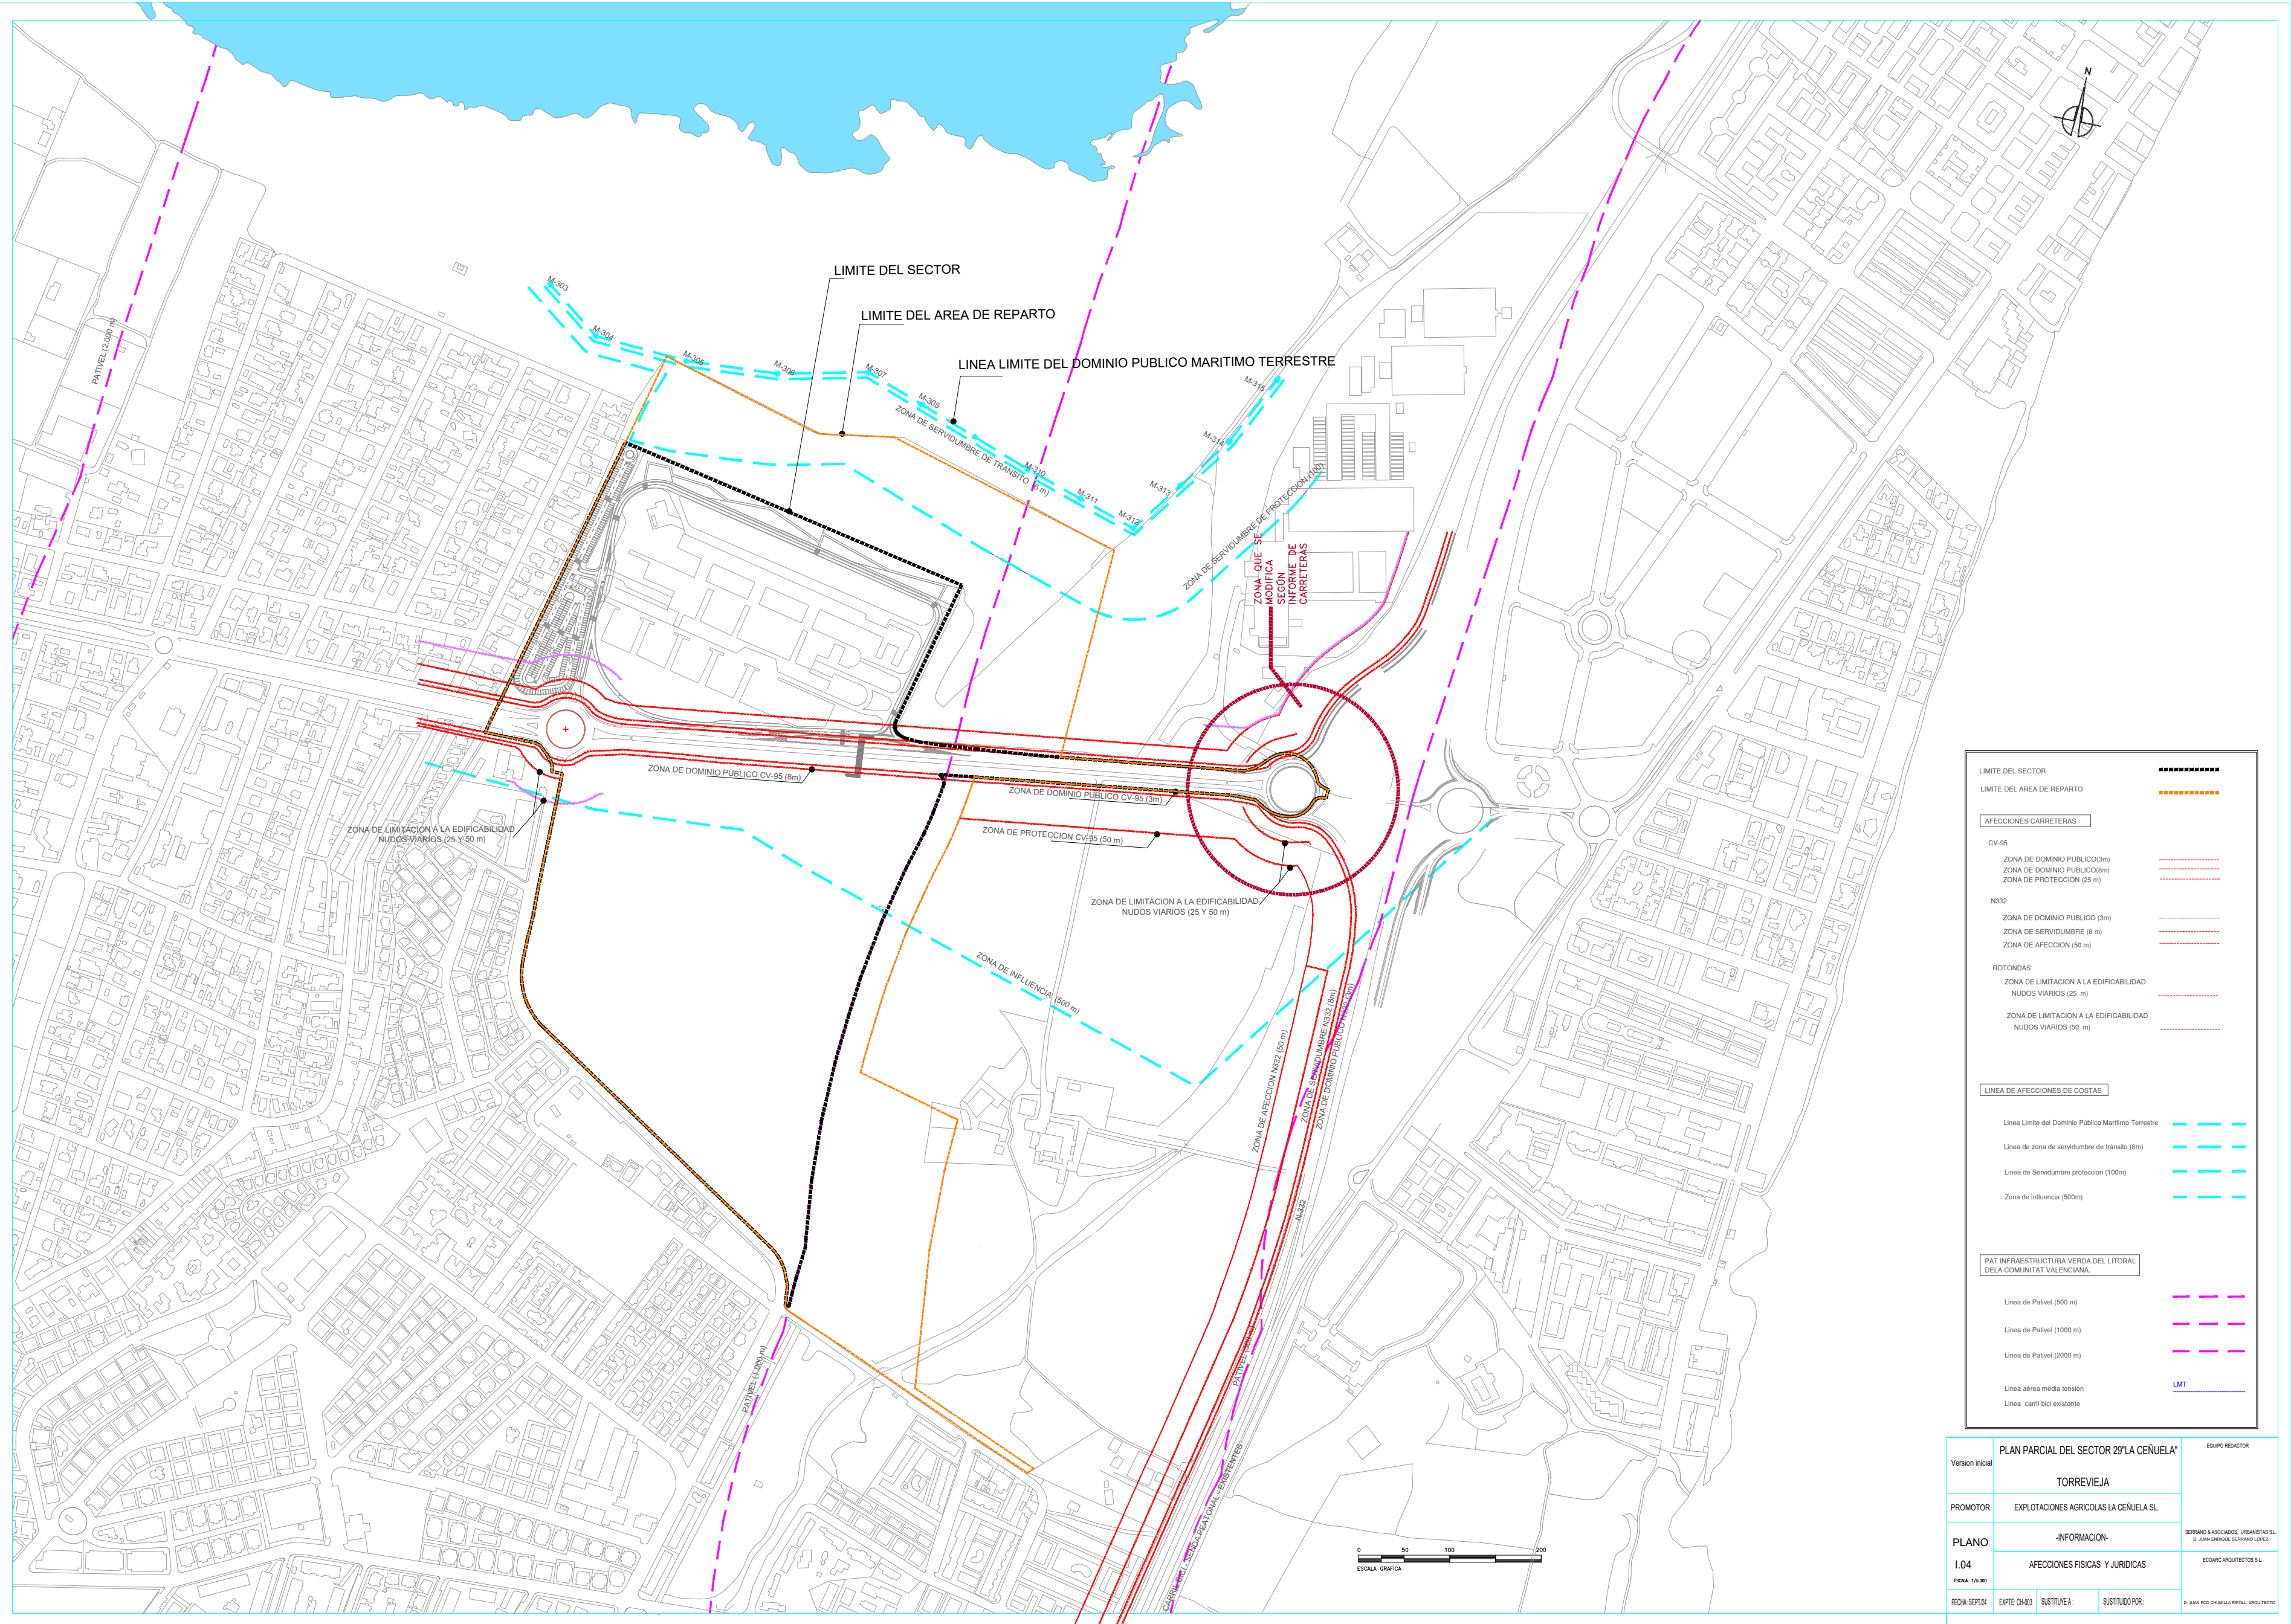

LIMITE DEL SECTOR	-----
LIMITE DEL AREA DE REPARTO	-----
AFECCIONES CARRETERAS	
CV-95	
ZONA DE DOMINIO PUBLICO(3m)	-----
ZONA DE DOMINIO PUBLICO(8m)	-----
ZONA DE PROTECCION (25 m)	-----
N-332	
ZONA DE DOMINIO PUBLICO (3m)	-----
ZONA DE SERVIDUMBRE (8 m)	-----
ZONA DE AFECCION (50 m)	-----
ROTONDAS	
ZONA DE LIMITACION A LA EDIFICABILIDAD	
NUDOS VIARIOS (25 m)	-----
ZONA DE LIMITACION A LA EDIFICABILIDAD	
NUDOS VIARIOS (50 m)	-----
LINEA DE AFECCIONES DE COSTAS	
Linea Limite del Dominio Público Marítimo Terrestre	-----
Linea de zona de servidumbre de tránsito (8m)	-----
Linea de Servidumbre protección (100m)	-----
Zona de influencia (500m)	-----
PAT INFRAESTRUCTURA VERDE DEL LITORAL	
Linea de Pativél (500 m)	-----
Linea de Pativél (1000 m)	-----
Linea de Pativél (2000 m)	-----
Linea aerea media tension	LMT
Linea carril bici existente	

PLAN PARCIAL DEL SECTOR 29"LA CENUELA"				EQUIPO REDACTOR
Version inicial	TORREVIEJA			
PROMOTOR	EXPLOTACIONES AGRICOLAS LA CENUELA SL			
PLANO	-INFORMACION-			BERRIANO & ASOCIADOS, URBANISTAS S.L.
1.04	AFECCIONES FISICAS Y JURIDICAS			D. JUAN ENRIQUE BERRIANO LOPEZ
ESCALA 1:500				ECOMARC ARQUITECTOS S.L.
FECHA: SEPT-24	ELAB: CH-03	SUSTITUYE A:	SUSTITUIDO POR:	D. JUAN FCO CHAMILLA RIVERO, ARQUITECTO