



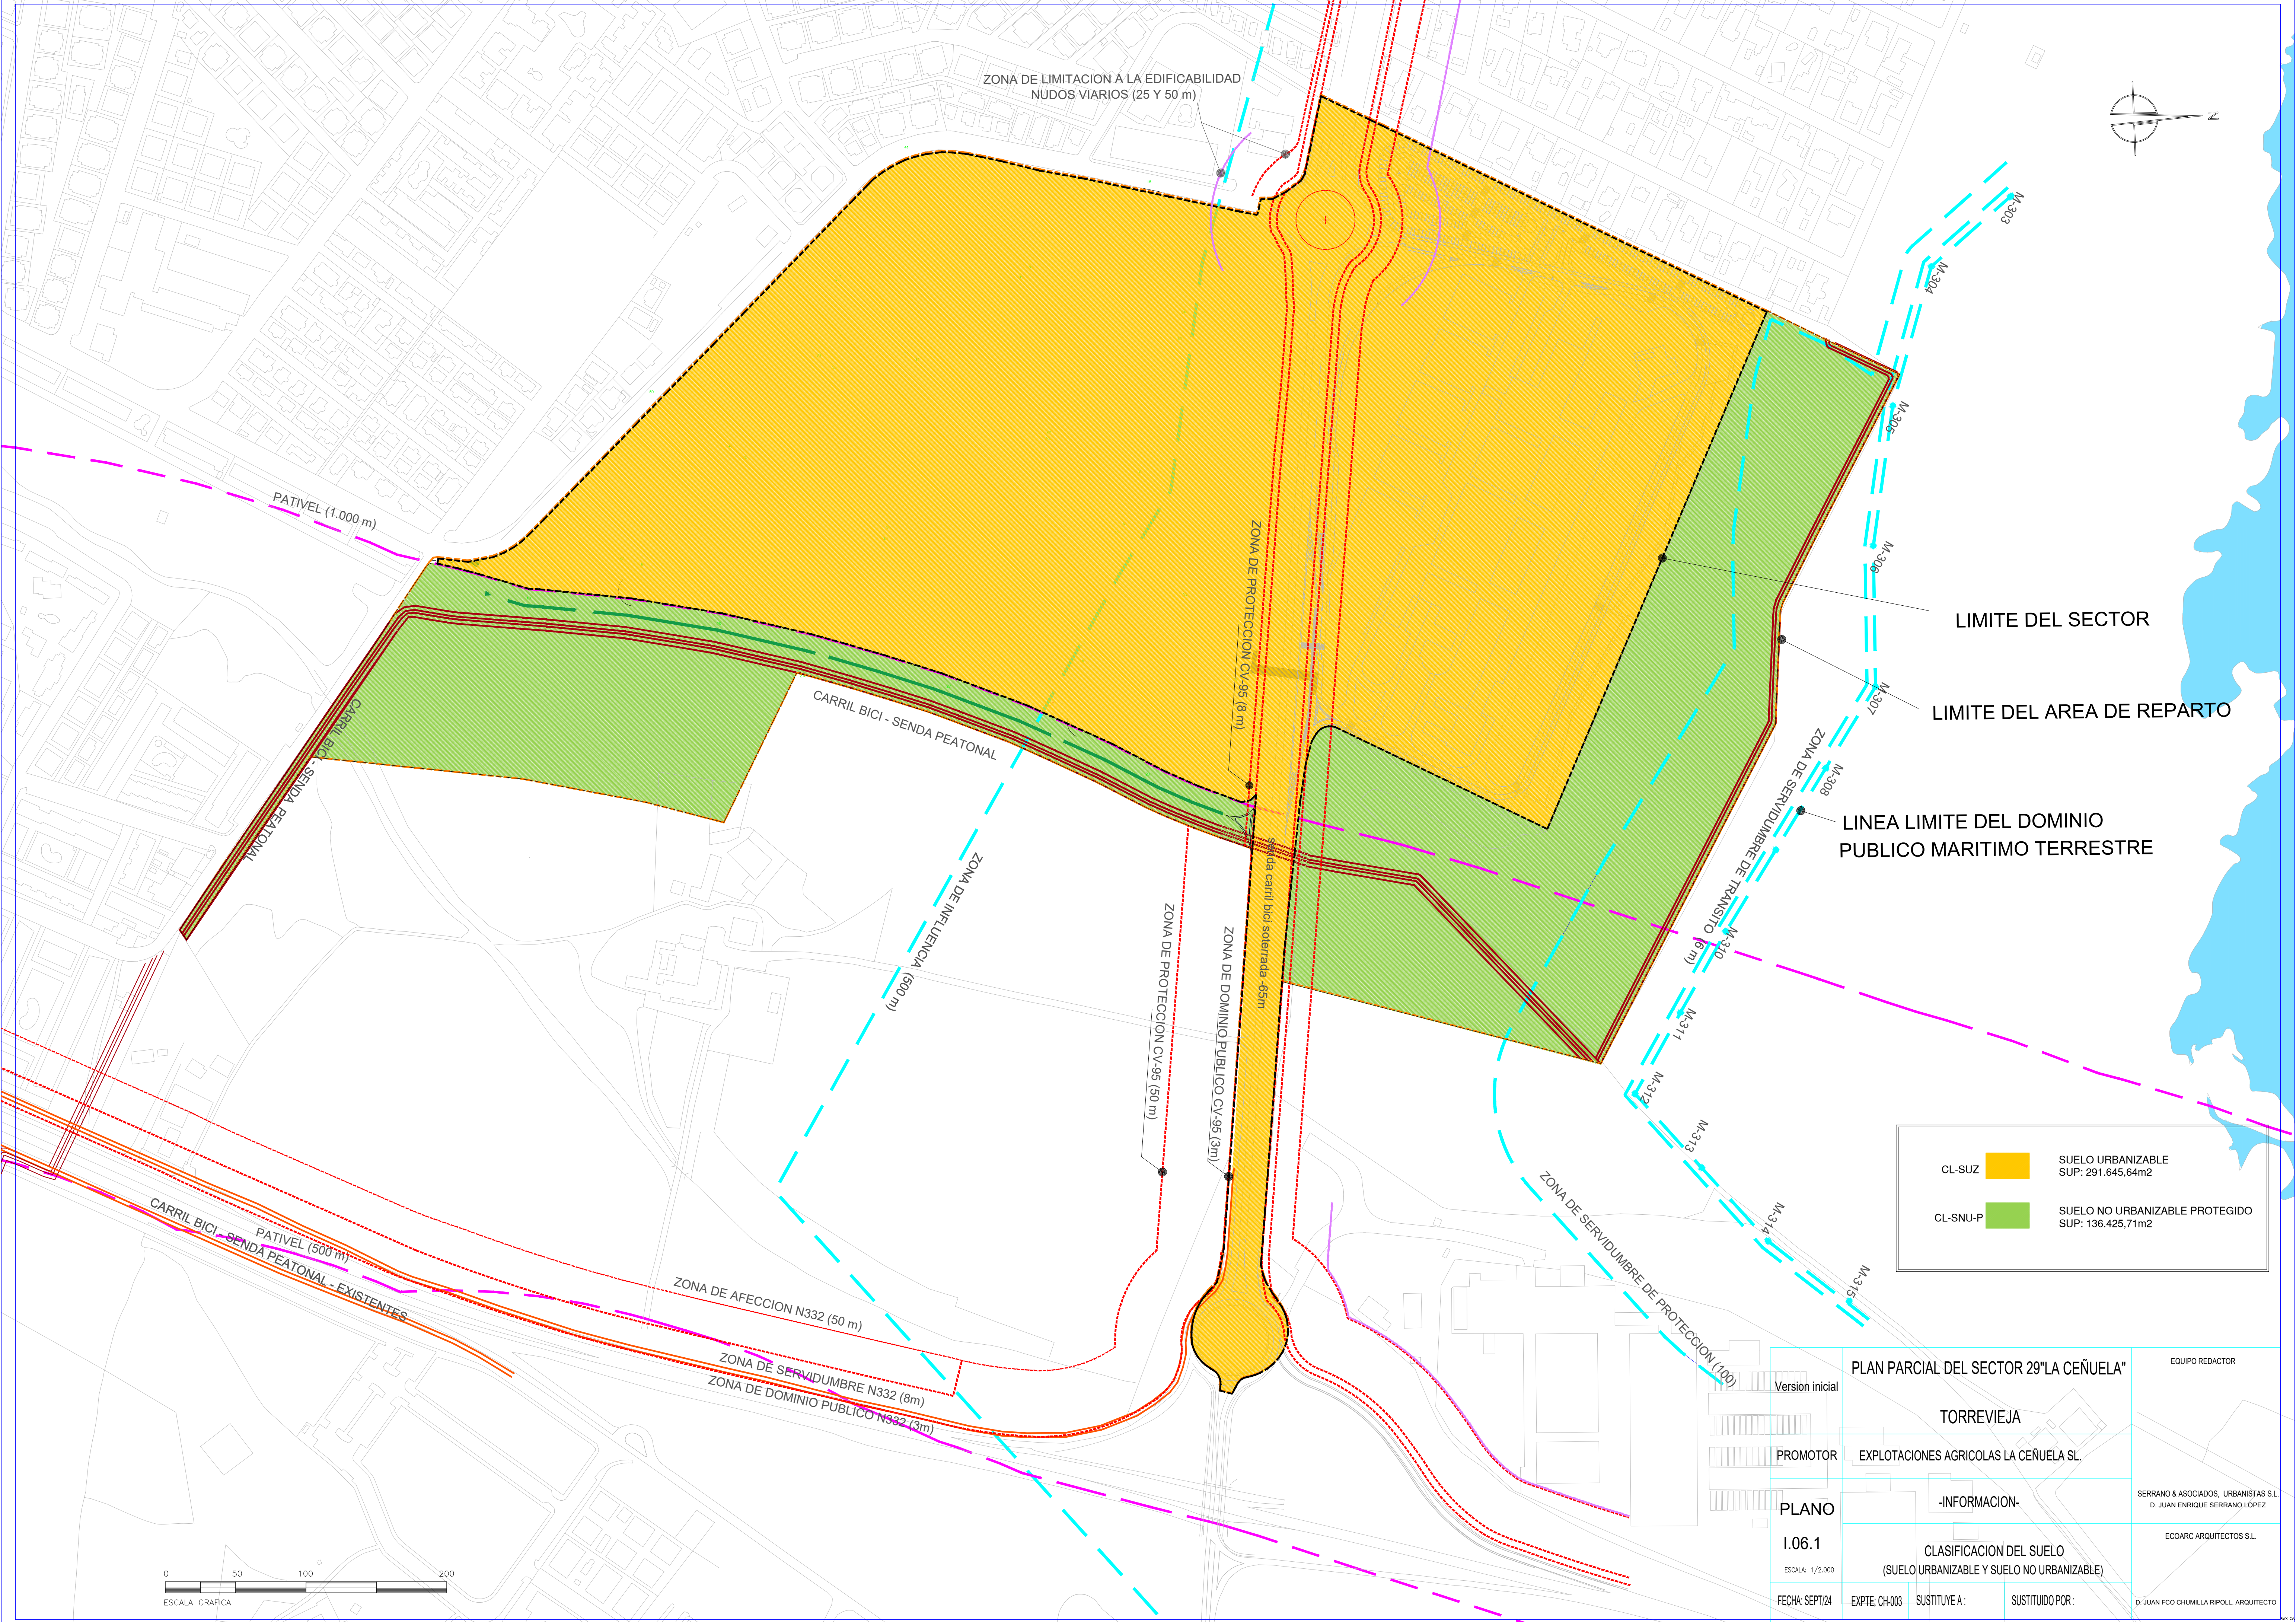

CL-SUZ		SUELO URBANIZABLE SUP: 291.645,64m2
CL-SNU-P		SUELO NO URBANIZABLE PROTEGIDO SUP: 136.425,71m2

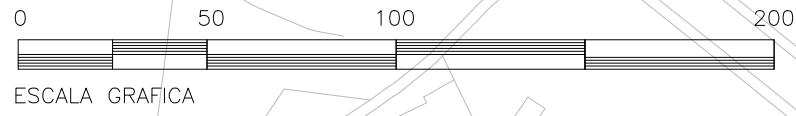

PLAN PARCIAL DEL SECTOR 29"LA CEÑUELA"				EQUIPO REDACTOR
Version inicial				SERRANO & ASOCIADOS, URBANISTAS S.L. D. JUAN ENRIQUE SERRANO LOPEZ
PROMOTOR	EXPLOTACIONES AGRICOLAS LA CEÑUELA SL.			
PLANO	-INFORMACION-			ECOARC ARQUITECTOS S.L.
I.06.1	CLASIFICACION DEL SUELO (SUELO URBANIZABLE Y SUELO NO URBANIZABLE)			
ESCALA: 1/2.000	FECHA: SEPT/24	EXPTE: CH-003	SUSTITUYE A :	SUSTITUIDO POR :
				D. JUAN FCO CHUMILLA RIPOLL. ARQUITECTO